



**ALTO
MODULAR**

Alto Aria

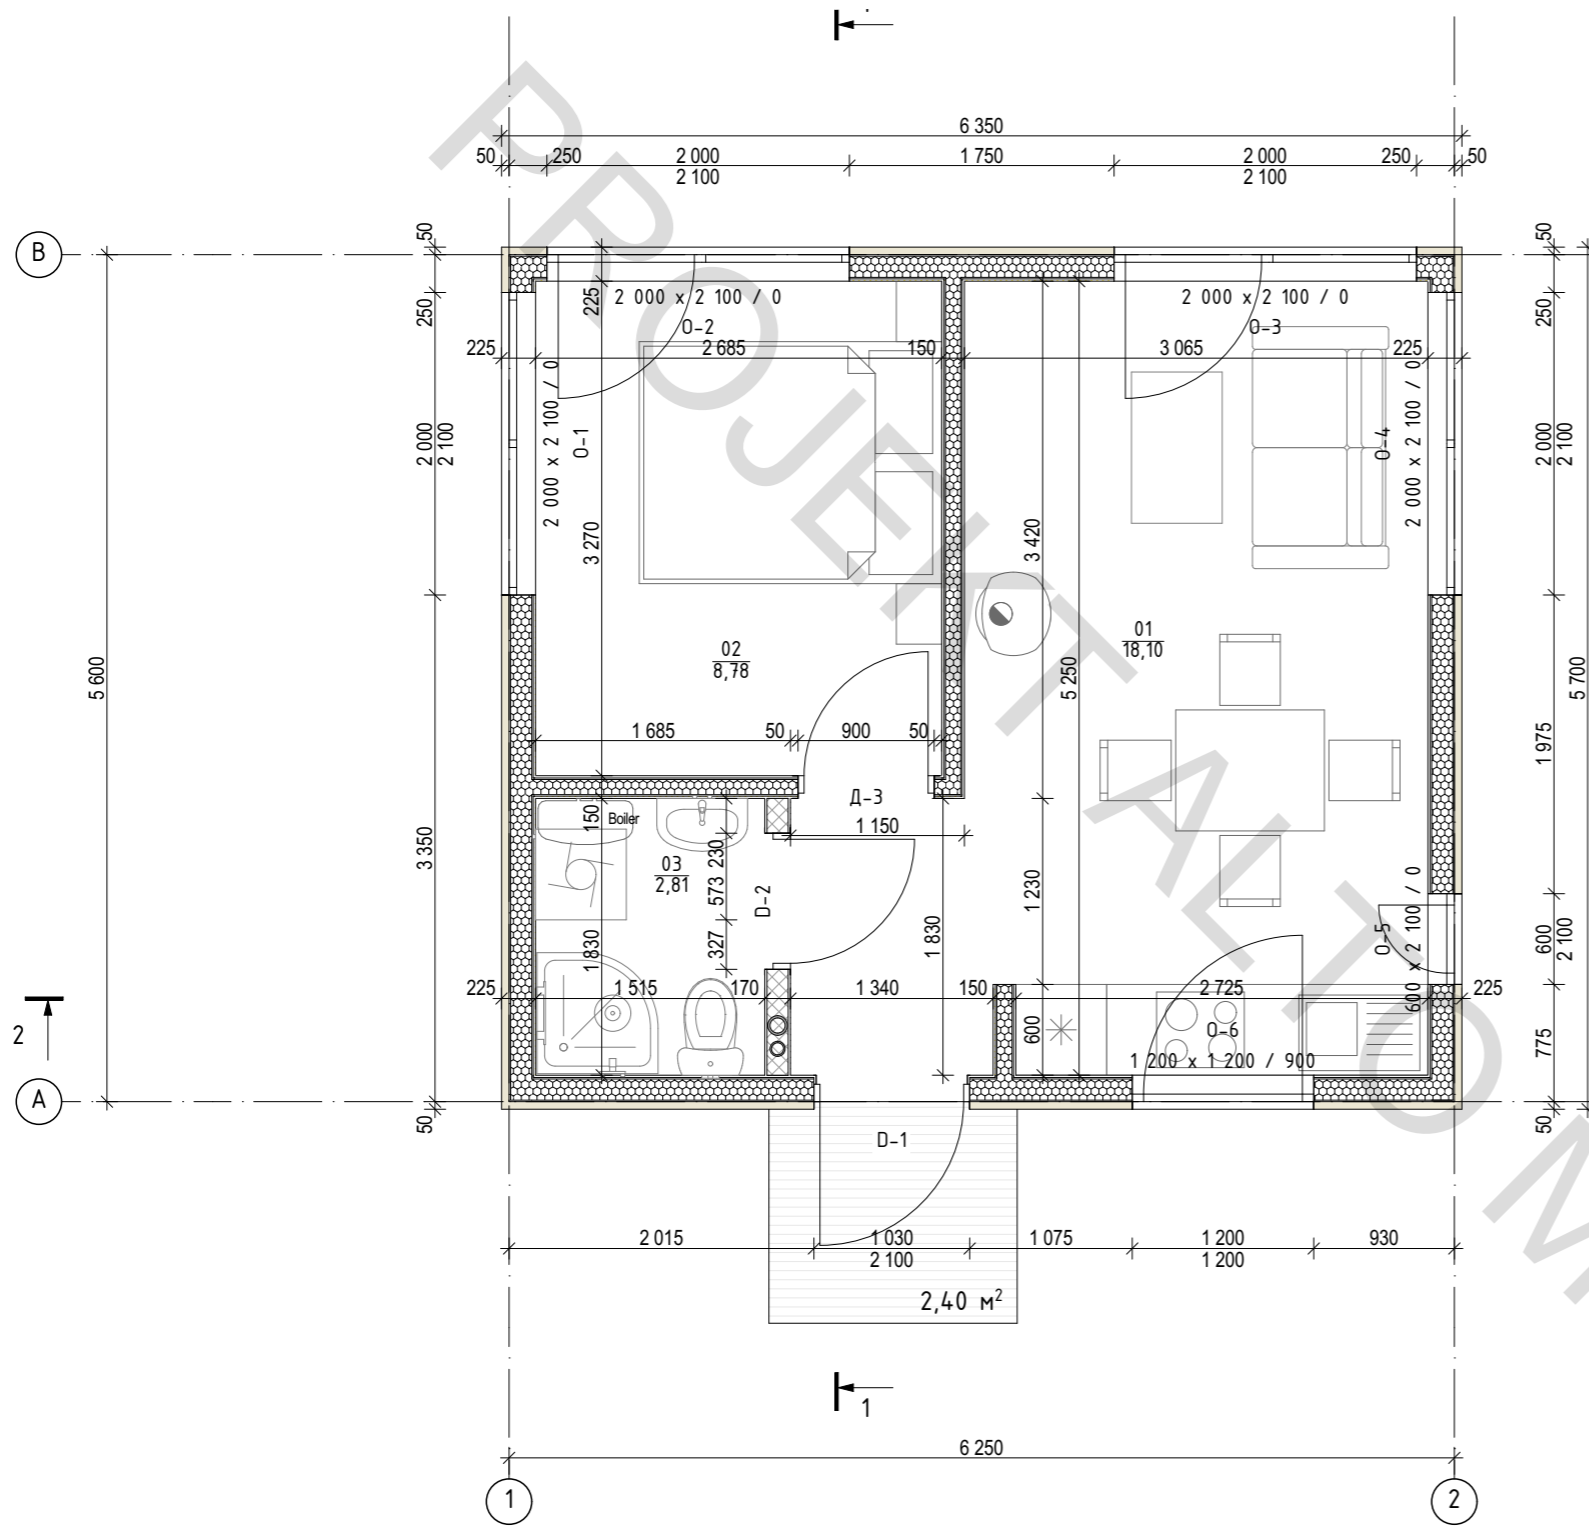
35 mkw

PROJEKT SZKICOWY




Uwaga - wykonanie może nieznacznie różnić się od niniejszych szkiców i prezentacji. Wszelkie altany, tarasy, obiekty i konstrukcje niebudujące w bryle budynku oraz elementy z nimi związane nie są realizowane w obrębie niniejszej umowy.

Rzut parteru




Nr	Nazwa	Powierzchnia
01	Pokój dzienny-kuchnia	18,10
02	Sypialnia	8,78
03	Łazienka	2,81
	Powierzchnia	29,69 m²

Powierzchnia zabudowy 36,20

Projekt indywidualnego budynku mieszkalnego	Arkusze	Arkusze	Arkuszy
	PS	2	15
Rzut parteru. M1:50	Architekt	18.04.2024	
	Sprawdzono	18.04.2024	
		 ALTO MODULAR	

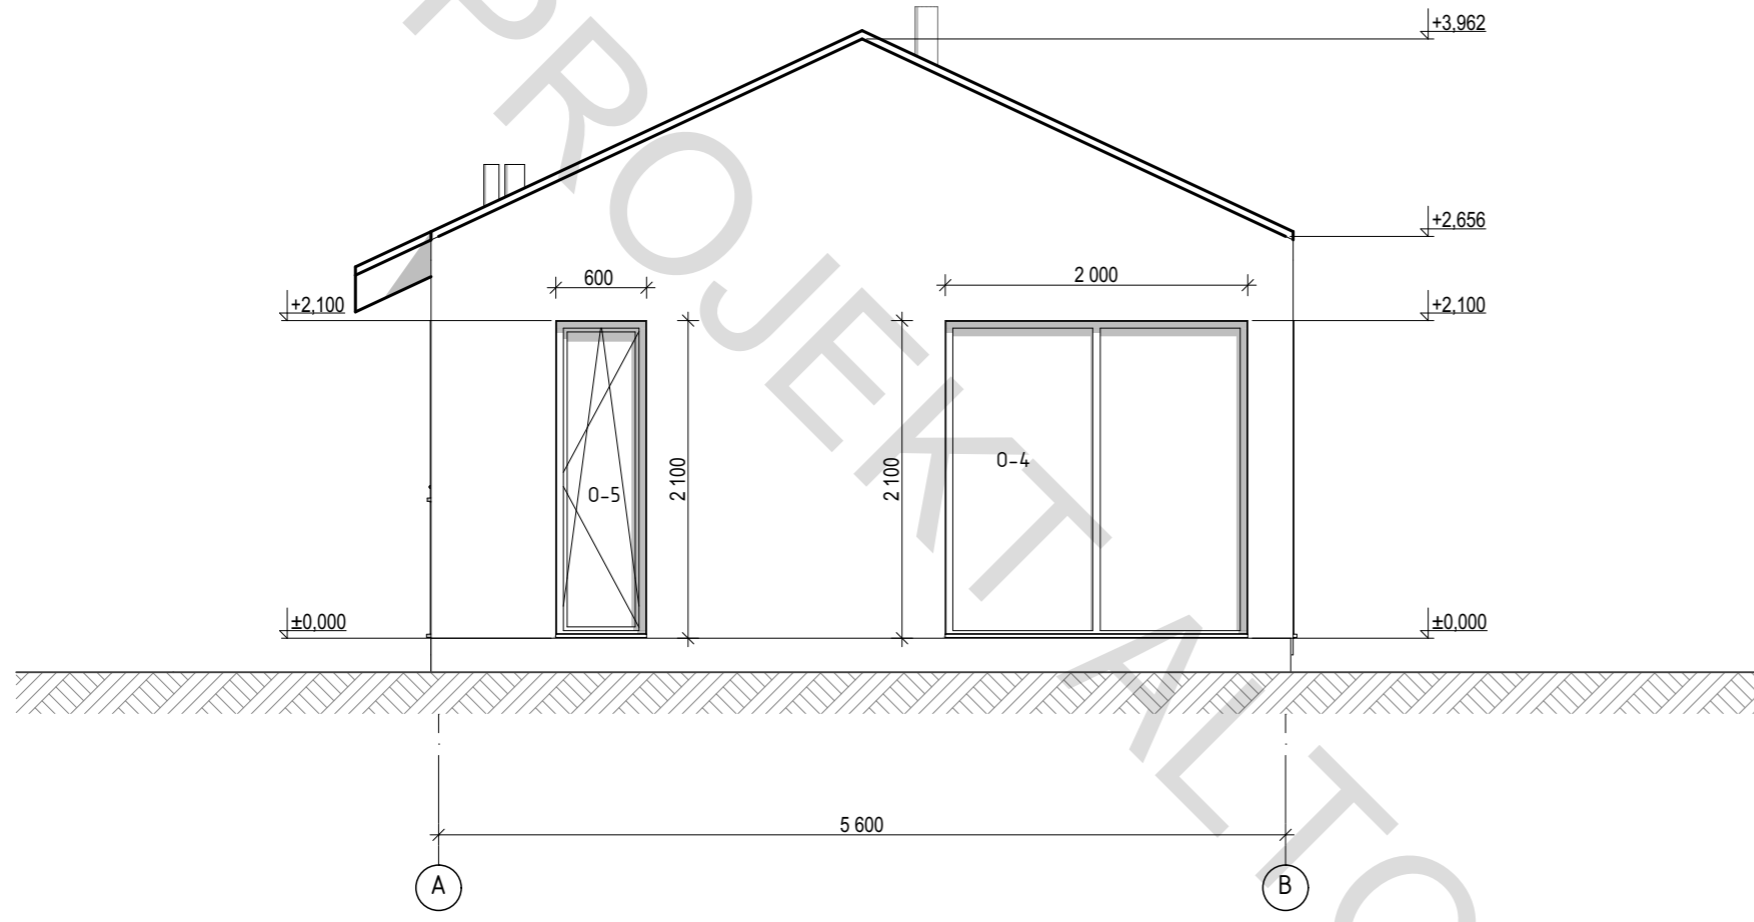Elewacja A-B



Elewacja A-B. M1:50

Projekt indywidualnego budynku mieszkalnego


Architekt
Sprawdzono

18.04.2024
18.04.2024

Etap	Arkusz	Arkuszy
PS	7	15

 **ALTO
MODULAR**

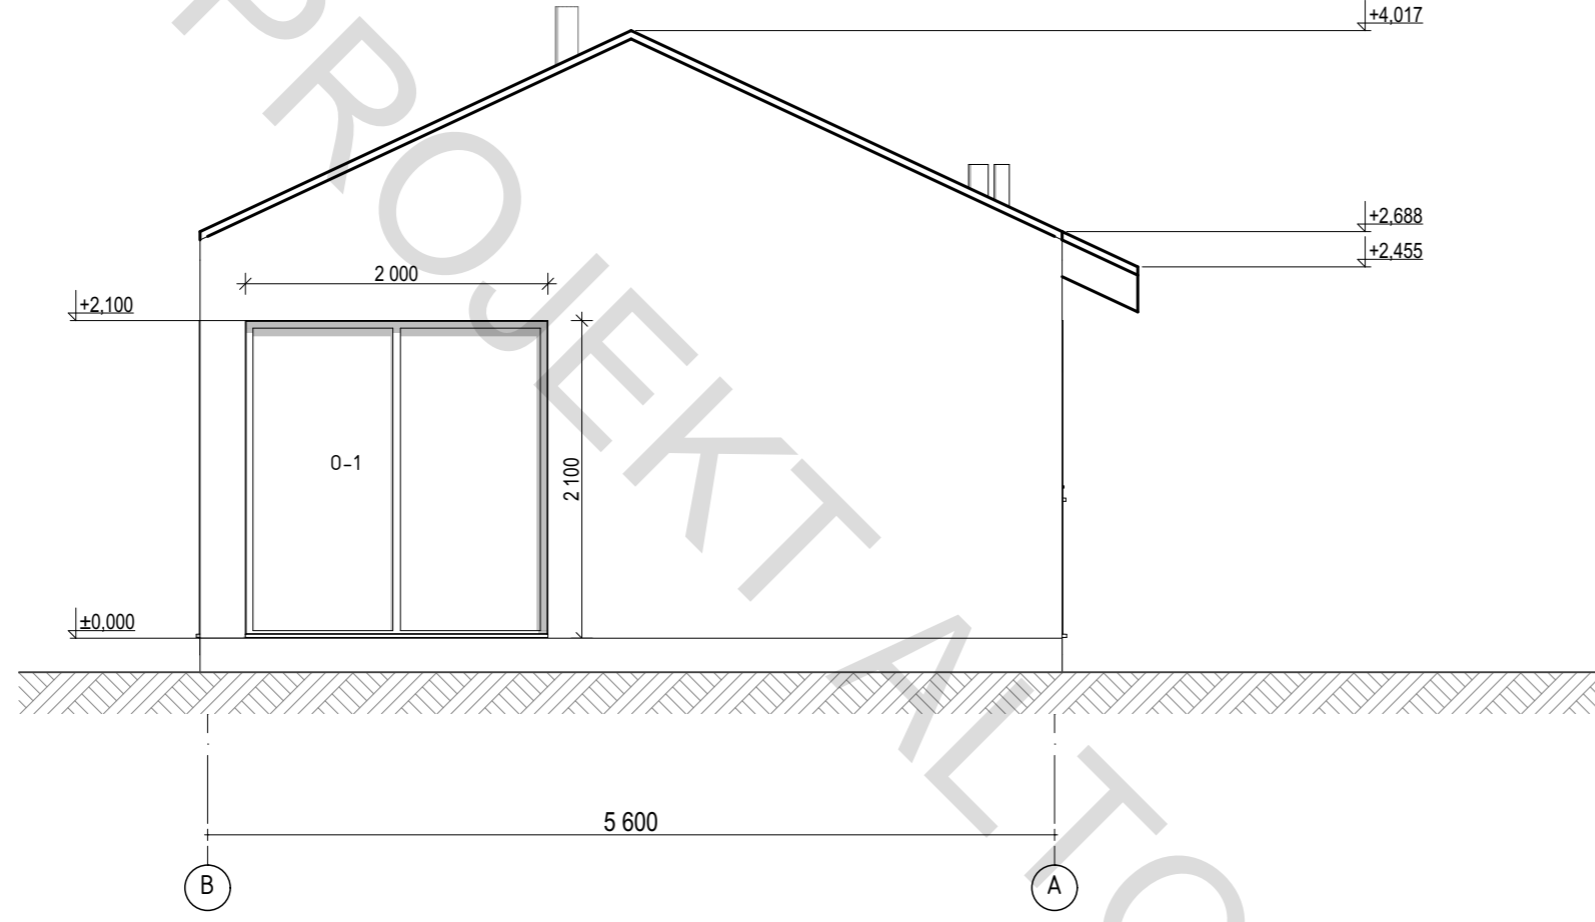Elewacja B-A



Elewacja B-A M1:50

Projekt indywidualnego budynku mieszkalnego

Architekt
Sprawdzono

18.04.2024
18.04.2024

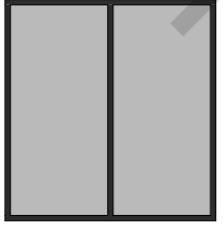
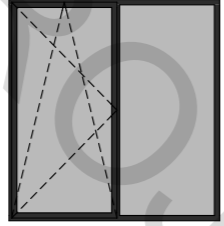
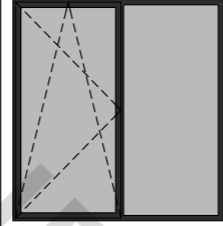
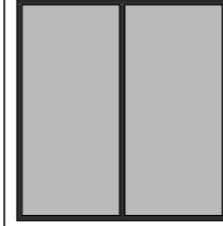

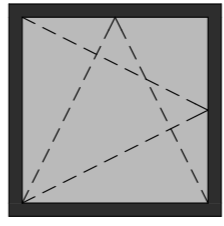
Etap
PS


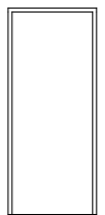

Arkusz
8

Arkuszy
15



ALTO
MODULAR

Specyfikacja otworów okiennych							
Nazwa	O-1	O-2	O-3	O-4	O-5	O-6	
szt.	1	1	1	1	1	1	6
Rozmiar szer. x wys	2 000×2 100	2 000×2 100	2 000×2 100	2 000×2 100	600×2 100	1 200×1 200	
Powierzchnia otworu	4,20	4,20	4,20	4,20	1,26	1,44	19,50 m²
Wygląd ogólny							

Specyfikacja drzwi				
Nazwa	D-1	D-2	D-3	
szt.	1	1	1	3
Rozmiar szer. x wys	1 030×2 100	900×2 100	900×2 100	
Wygląd ogólny				

Etap	Arkusze	15	ALTO MODULAR
	Arkusze	9	
PS	Archiitekt	18.04.2024	Projekt indywidualnego budynku mieszkalnego
	Sprawdzono	18.04.2024	
Szczegóły otworów okiennych i drzwiowych			



Etap	Arkusz	10	Arkuszy	15
	PS			
Architekt	18.04.2024			
	Sprawdzono		18.04.2024	
Projekt indywidualnego budynku mieszkalnego				
Wygląd ogólny 1				



ALTO
MODULAR



Etap	Arkusz	Arkusz	Arkuszy
	PS	11	15
Architekt	18.04.2024		
	Sprawdzono	18.04.2024	
Projekt indywidualnego budynku mieszkalnego			
Wygląd ogólny 2			



ALTO
MODULAR



Wygląd ogólny 3

Projekt indywidualnego budynku mieszkalnego

Architekt
Sprawdzono

18.04.2024
18.04.2024

Etap
PS

Arkusz
12

Arkuszy
15



ALTO
MODULAR



Wygląd ogólny 4

Projekt indywidualnego budynku mieszkalnego

Architekt
Sprawdzono

18.04.2024
18.04.2024

Etap
PS

Arkusz
13

Arkuszy
15



**ALTO
MODULAR**



Wygląd ogólny 5

Projekt indywidualnego budynku mieszkalnego

Architekt
Sprawdzono

18.04.2024
18.04.2024

Etap
PS

Arkusz
14

Arkuszy
15



ALTO
MODULAR



Wygląd ogólny 6

Projekt indywidualnego budynku mieszkalnego

Architekt	18.04.2024	Arkusz	15	Arkuszy	15
	Sprawdzono	18.04.2024	PS		



ALTO
MODULAR