



**ALTO
MODULAR**

Alto Bravo


77,7 mkw

PROJEKT SZKICOWY



Uwaga - wykonanie może nieznacznie różnić się od niniejszych szkiców i prezentacji. Wszelkie altany, tarasy, obiekty i konstrukcje niebędące w bryle budynku oraz elementy z nimi związane nie są realizowane w obrębie niniejszej umowy.

Rzut oznakowania parteru

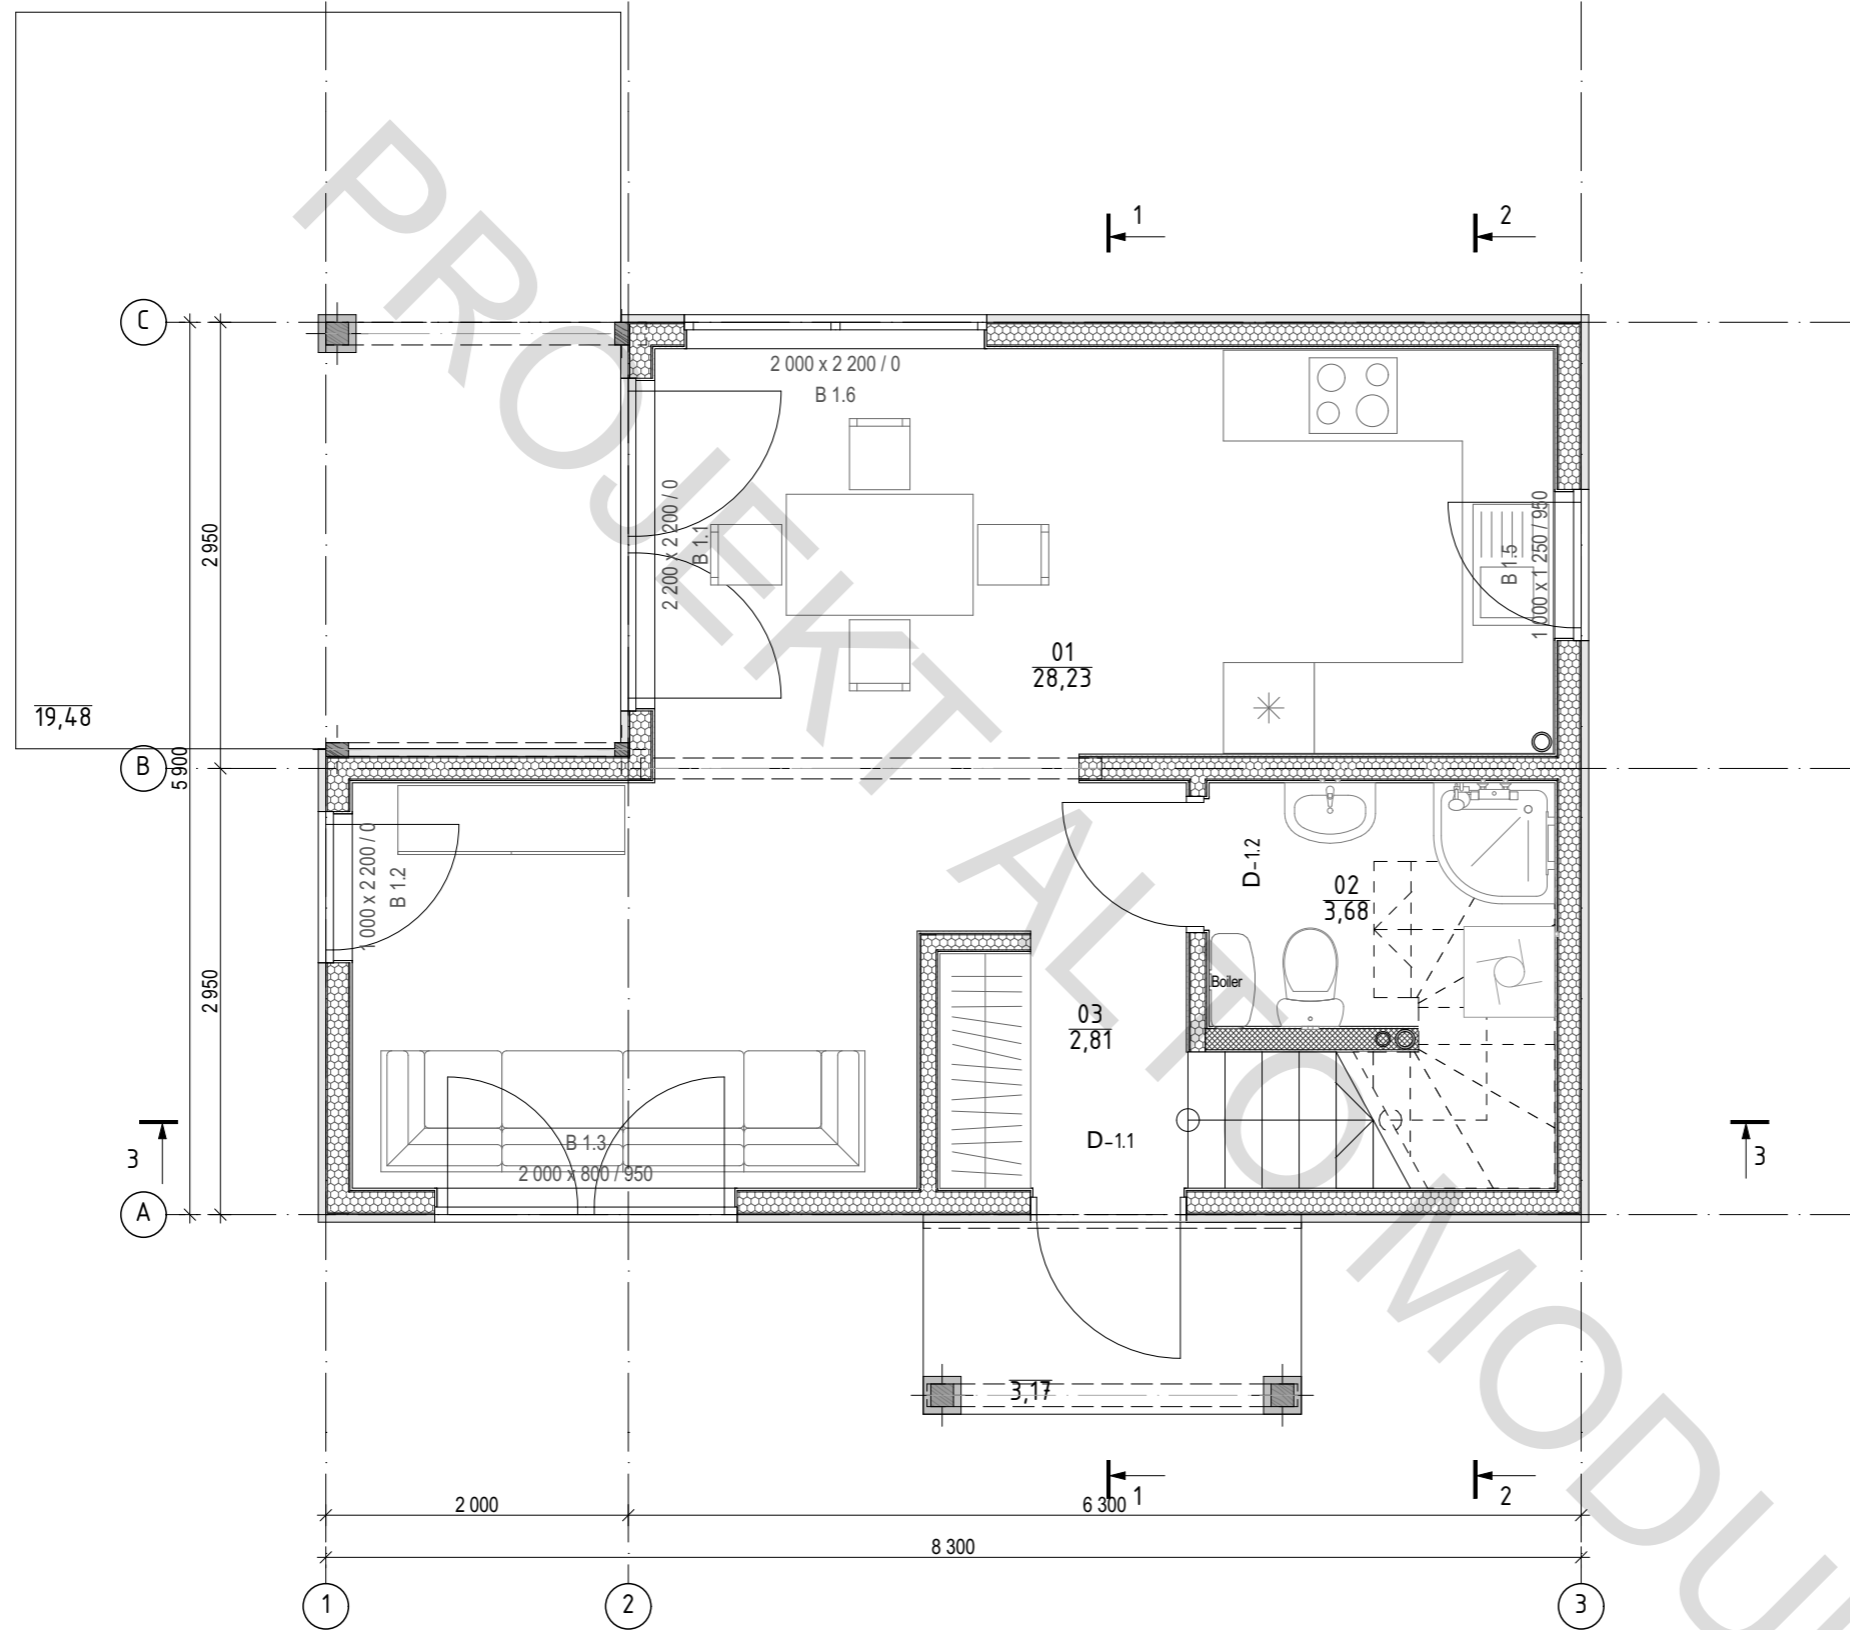

No	Nazwa	Powierzchnia
01	Pokój dzienny-kuchnia	28,23
02	Łazienka	3,68
03	Korytarz	2,81
	Powierzchnia	34,72 m²

Powierzchnia zabudowy **44,83 m²**

Etap	Arkusz	Arkuszy
PS	3	18


Archiitekt	25.04.2024
Sprawdzonoe	25.04.2024


Projekt indywidualnego budynku mieszkalnego

Rzut oznakowania parteru. M1:50




Rzut poddasza

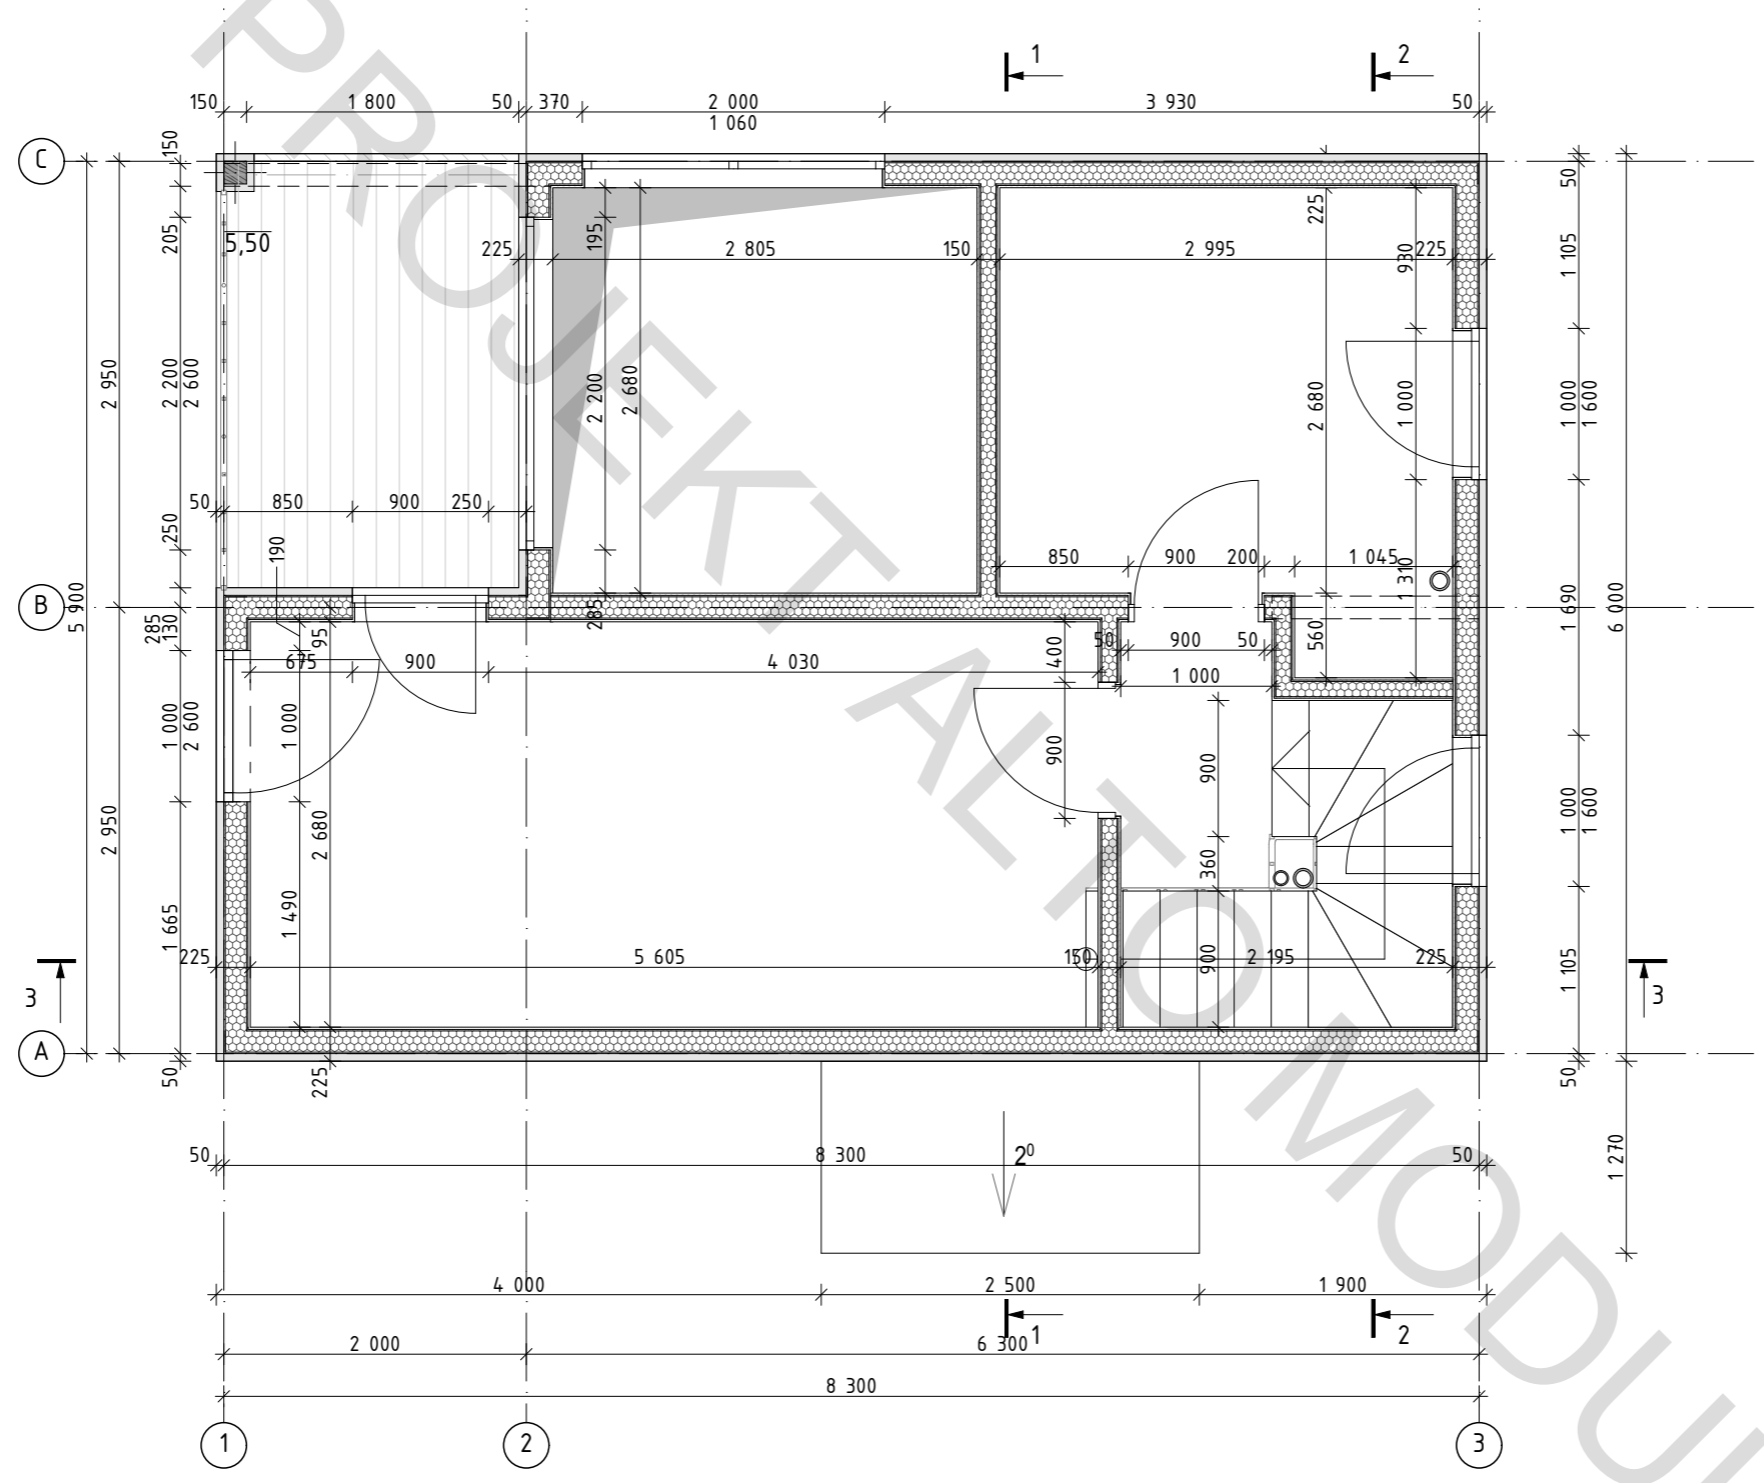

Projekt indywidualnego budynku mieszkalnego	Etap	Arkusz	Arkuszy
	PS	5	18
Rzut poddasza. M1:50	Architekt	25.04.2024	
	Sprawdzonoe	25.04.2024	
		 ALTO MODULAR	

Rzut oznakowania poddasza

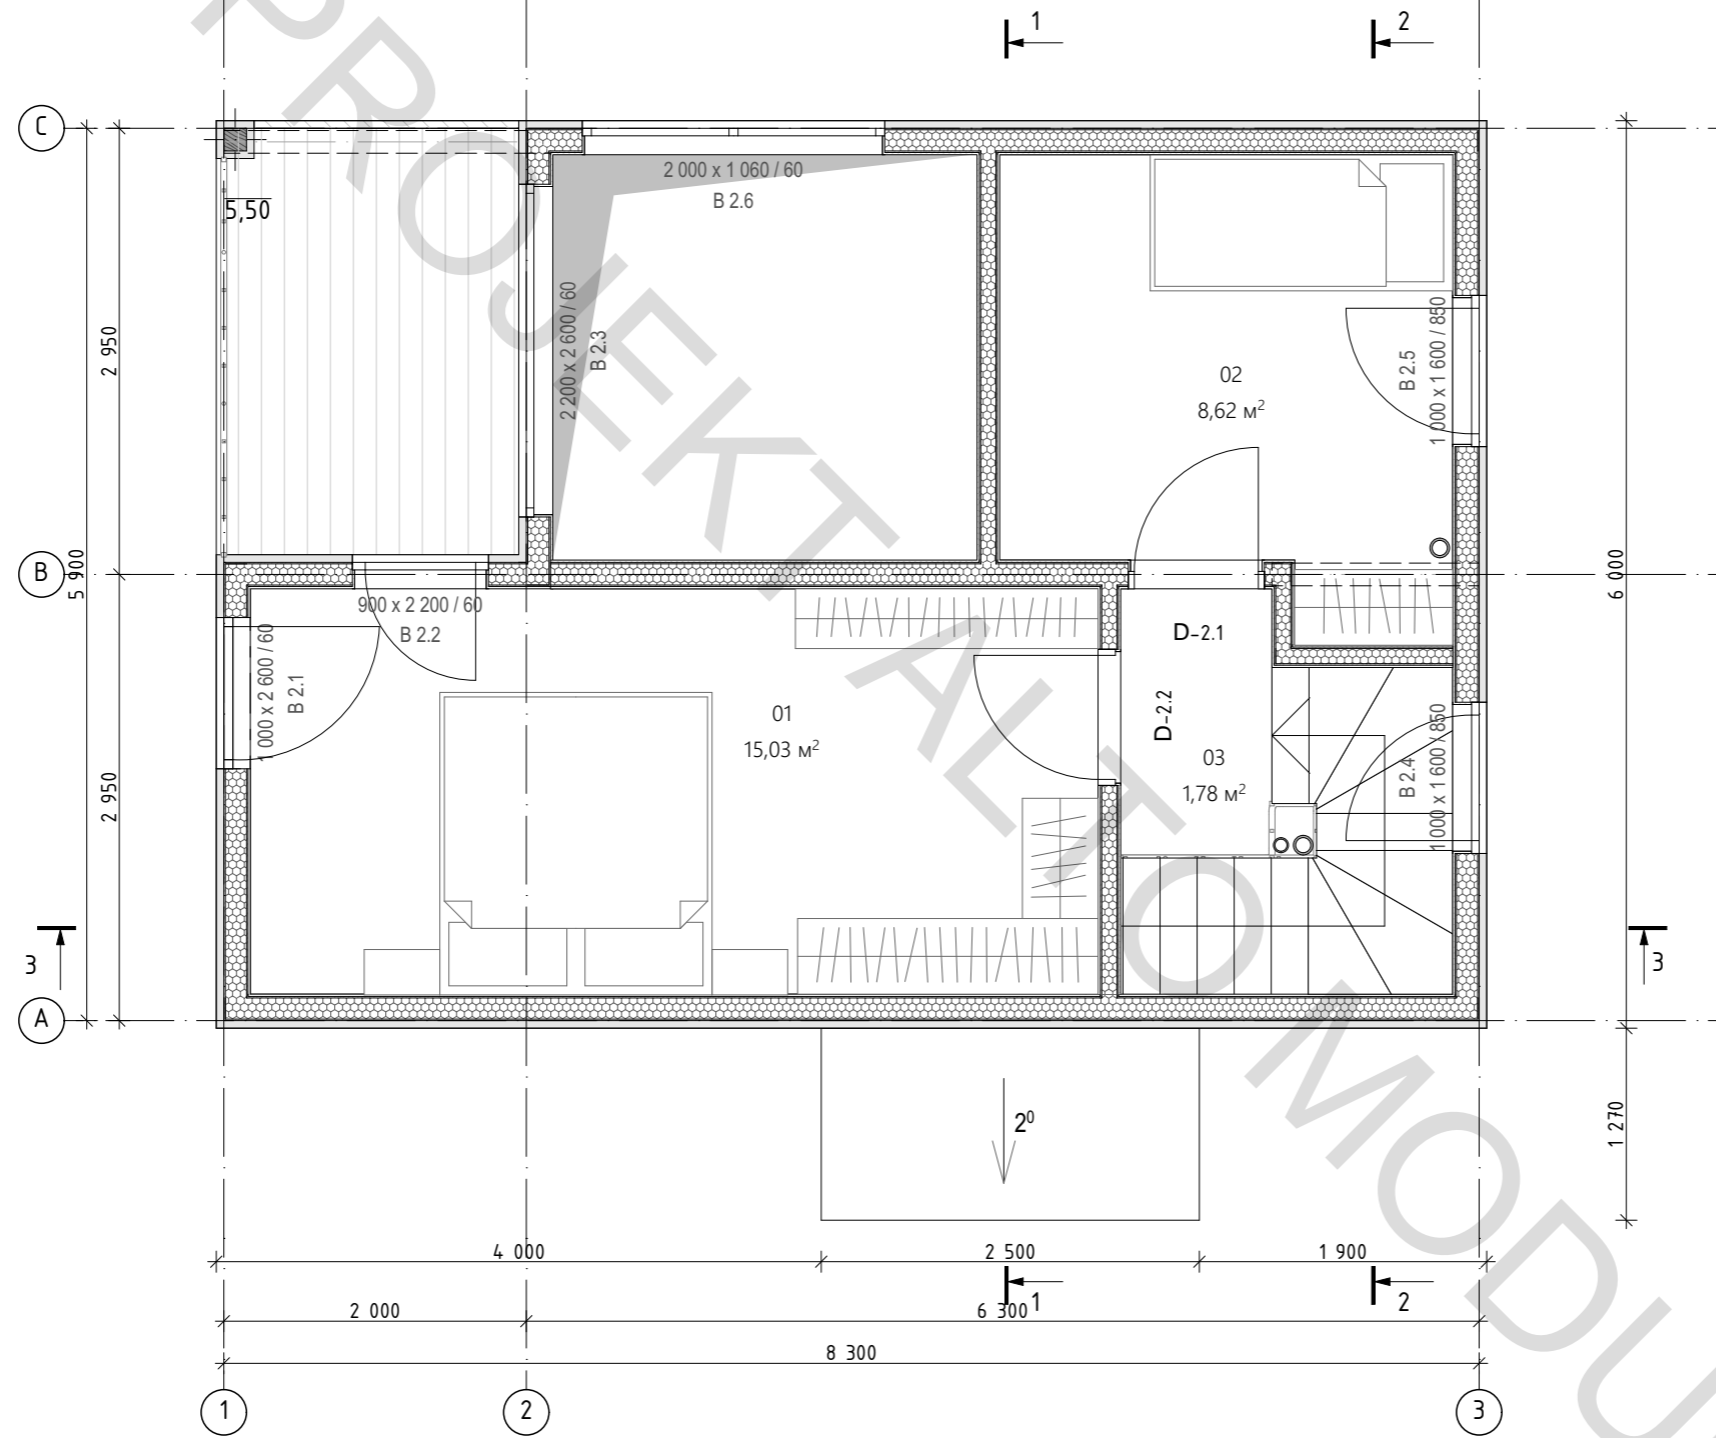


No	Nazwa	Powierzchnia
01	Sypialnia	15,03
02	Sypialnia	8,62
03	Korytarz	1,78
	Powierzchnia	25,43 m²




Projekt indywidualnego budynku mieszkalnego	Etap	PS	Arkusze	18
	Arkusze	6	Arkuszy	18
Rzut oznakowania poddasza. M1:50	Archiitekt	25.04.2024		
	Sprawdzono	25.04.2024		




Rzut dachu

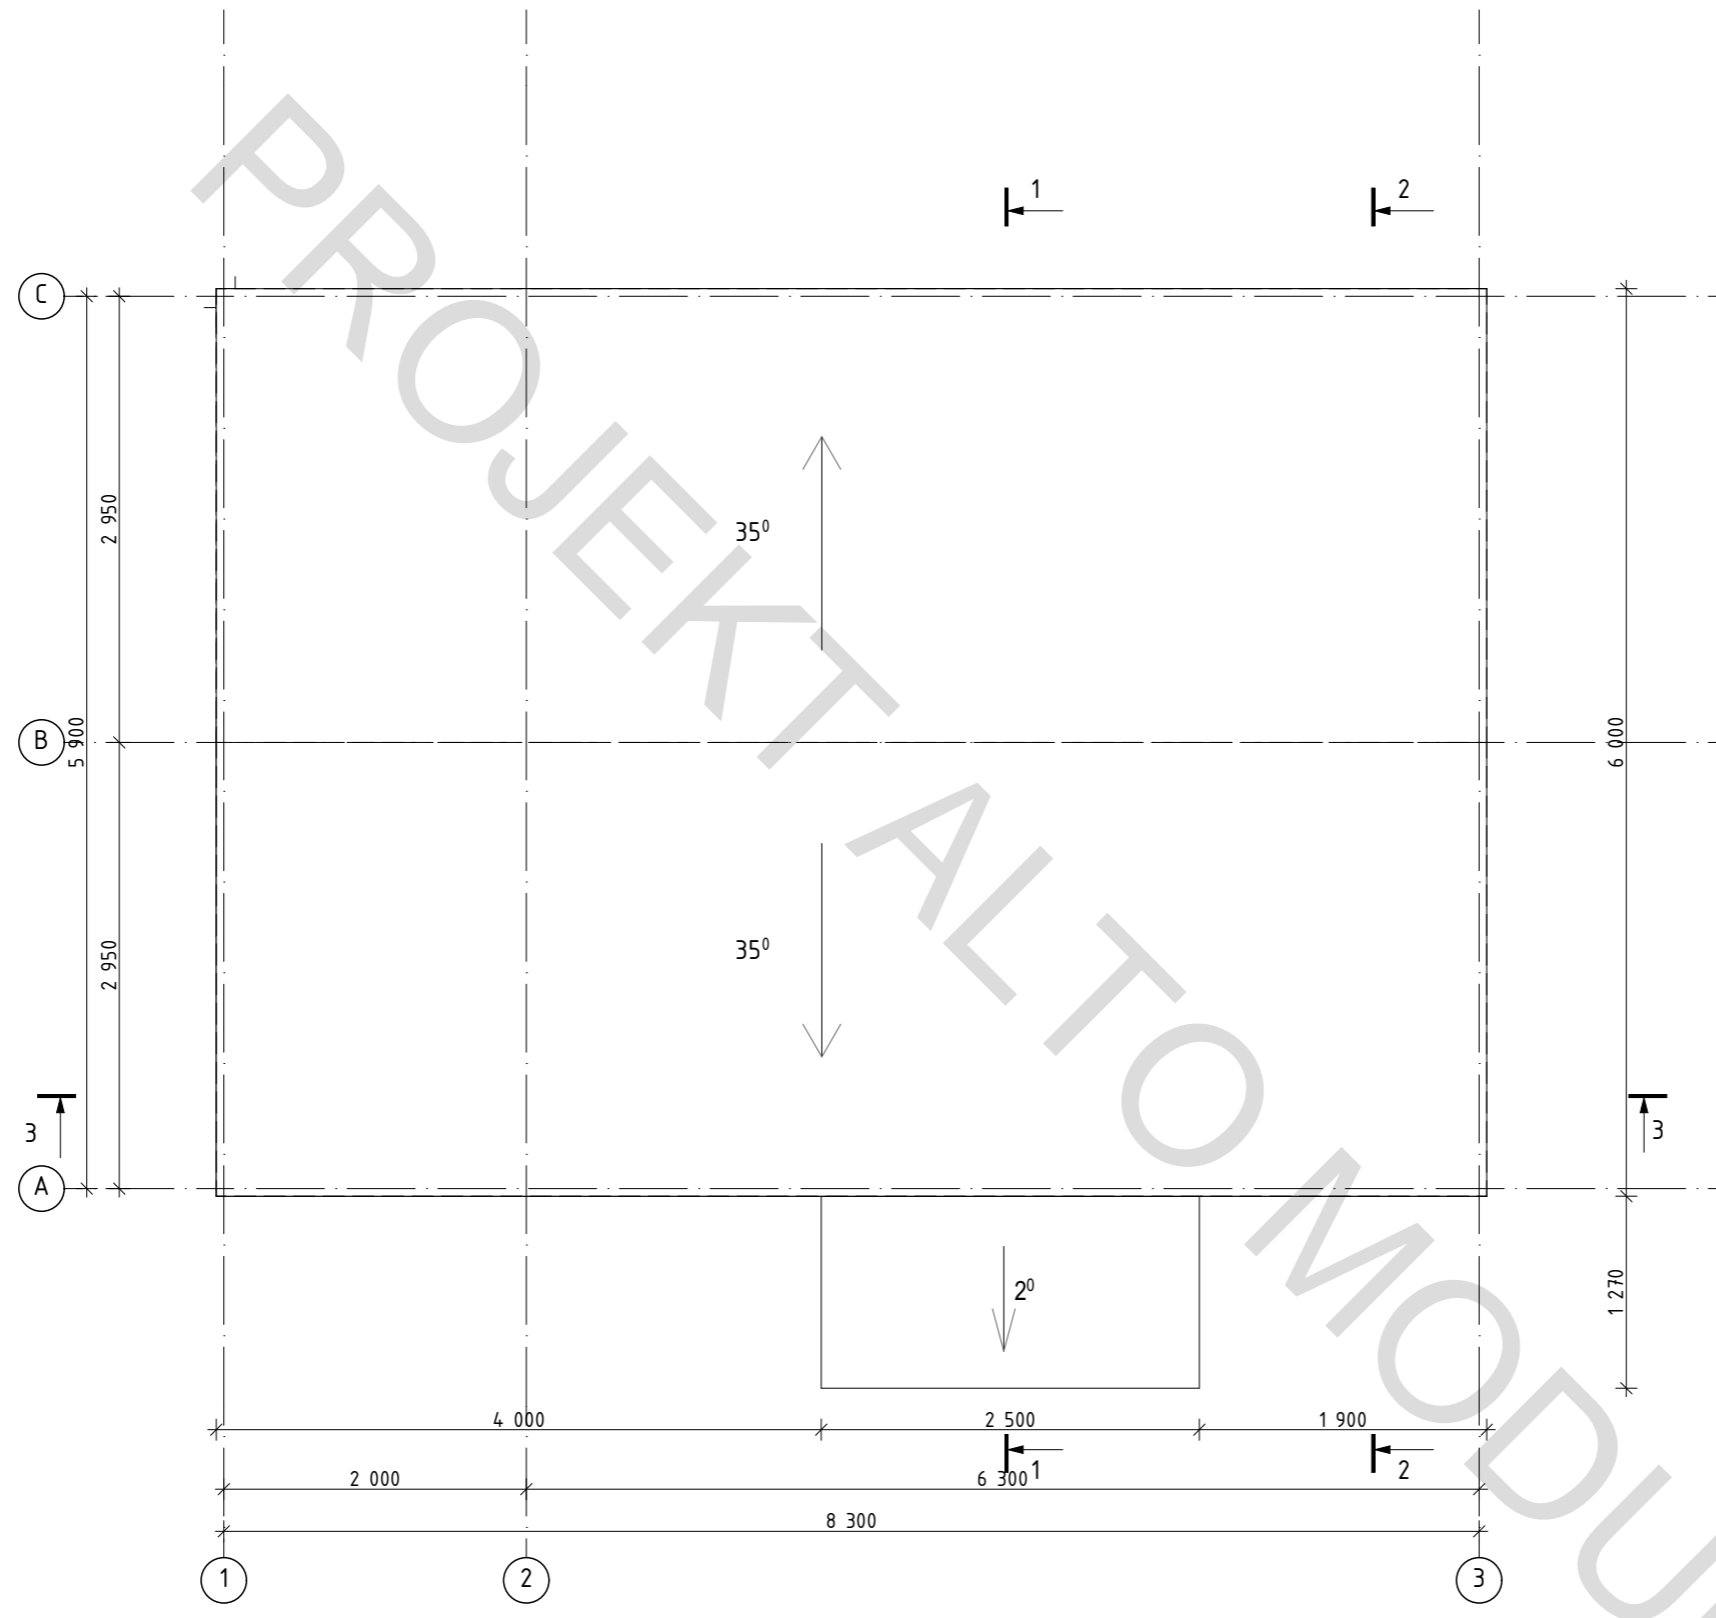


Projekt indywidualnego budynku mieszkalnego	Arkusze	Arkusze	Arkuszy
	PS	7	18
Rzut dachu. M 1:50	Architekt	25.04.2024	
	Sprawdzono	25.04.2024	

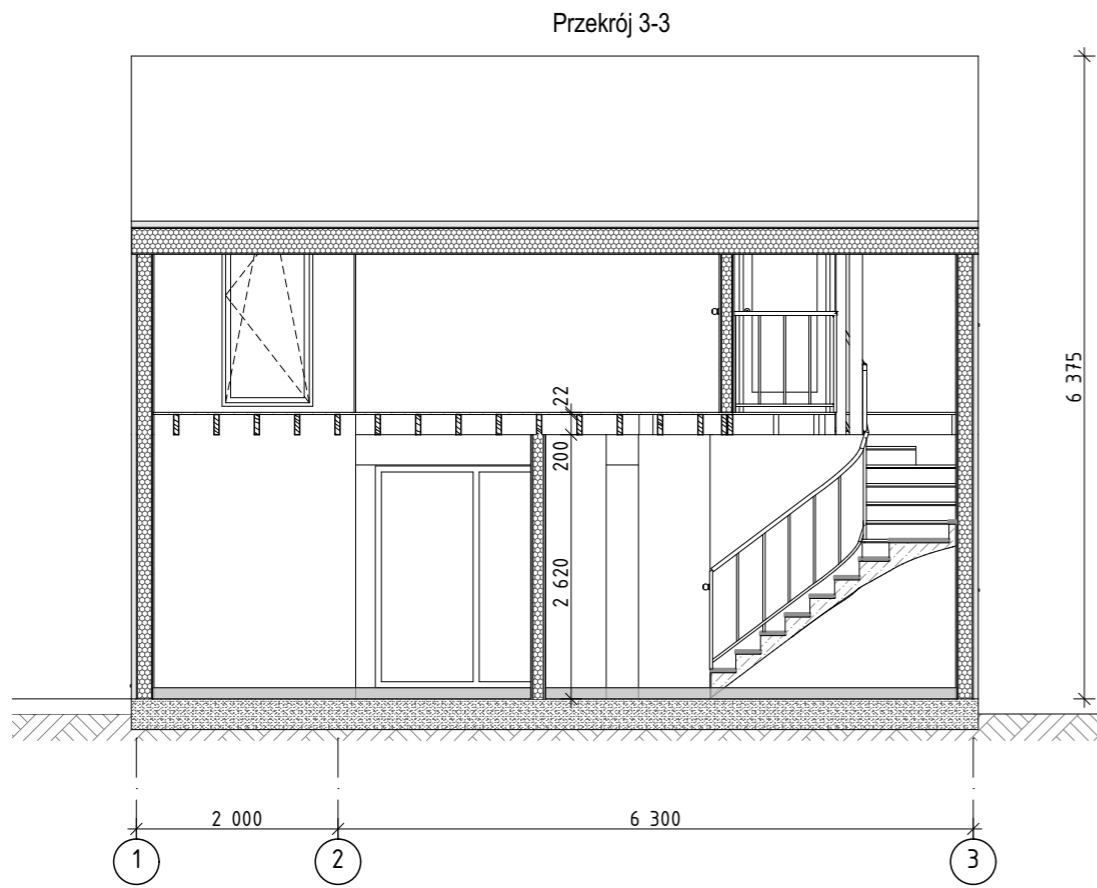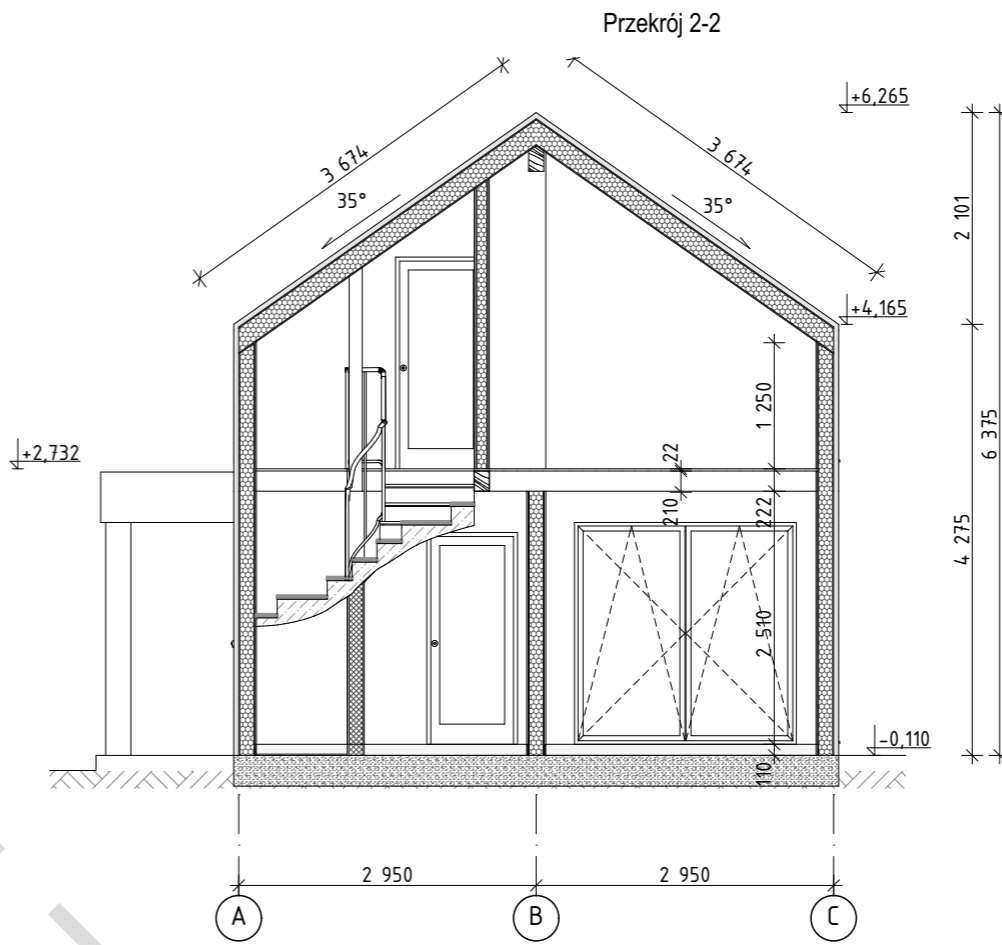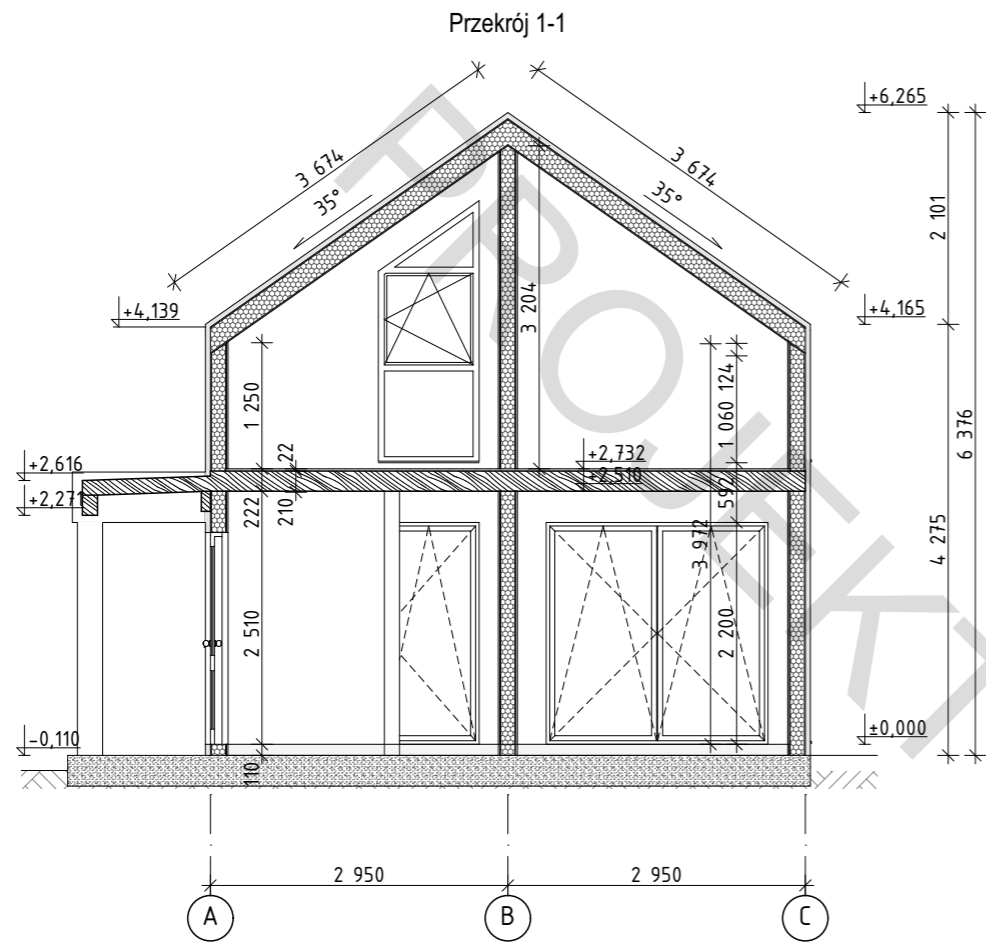


Projekt indywidualnego budynku mieszkalnego	Arkuszy	18
	Arkusze	8
Przekrój 1-1, Przekrój 2-2, Przekrój 3-3 M 1:75	Etap	PS
	Archiwizacja	25.04.2024
	Sprawy	25.04.2024
 ALTO MODULAR		

Elewacja 1-3

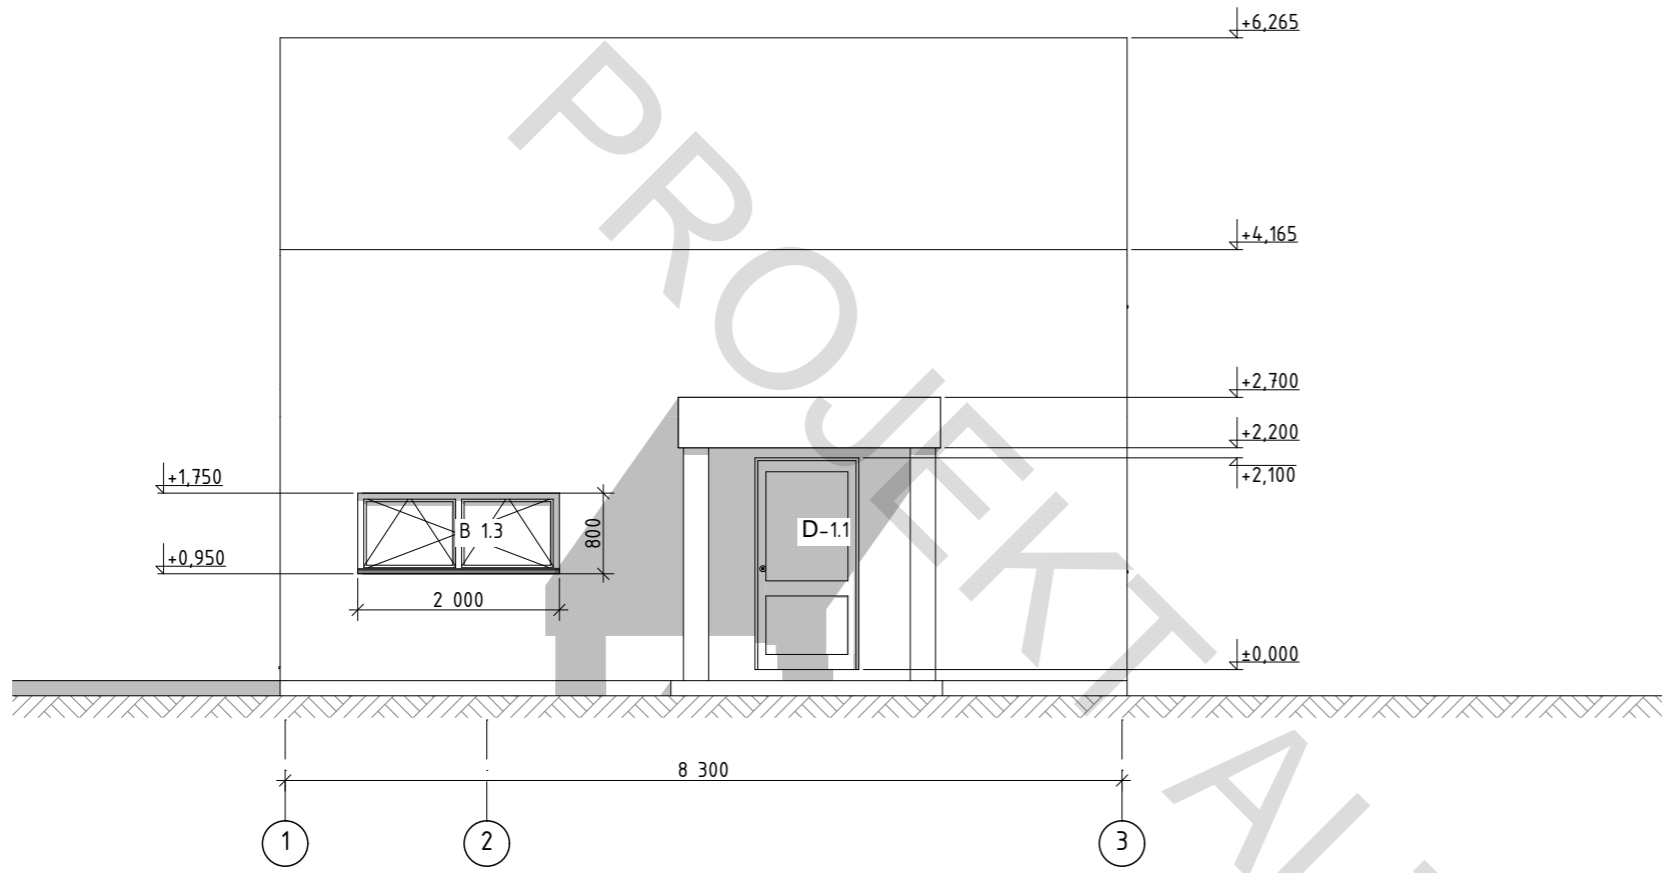

Elewacja 3-1

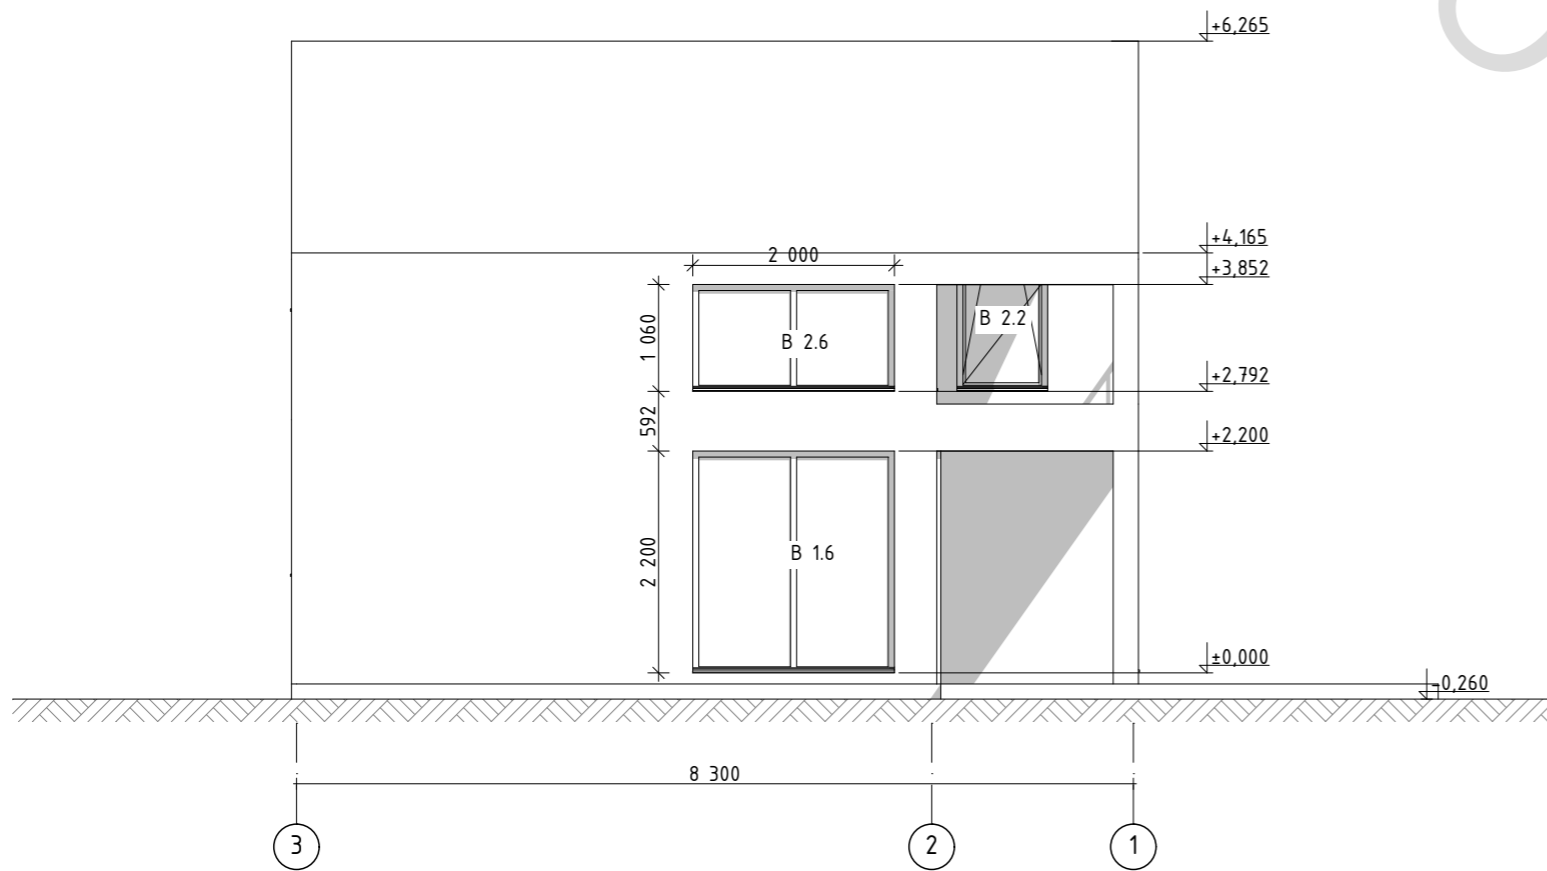

Etap	Arkusz	Arkuszy
PS	9	18





ALTO
MODULAR

Archiitekt	25.04.2024
Sprawdzonoe	25.04.2024











Projekt indywidualnego budynku mieszkalnego


Elewacja 1-3. Elewacja 3-1. M1:75

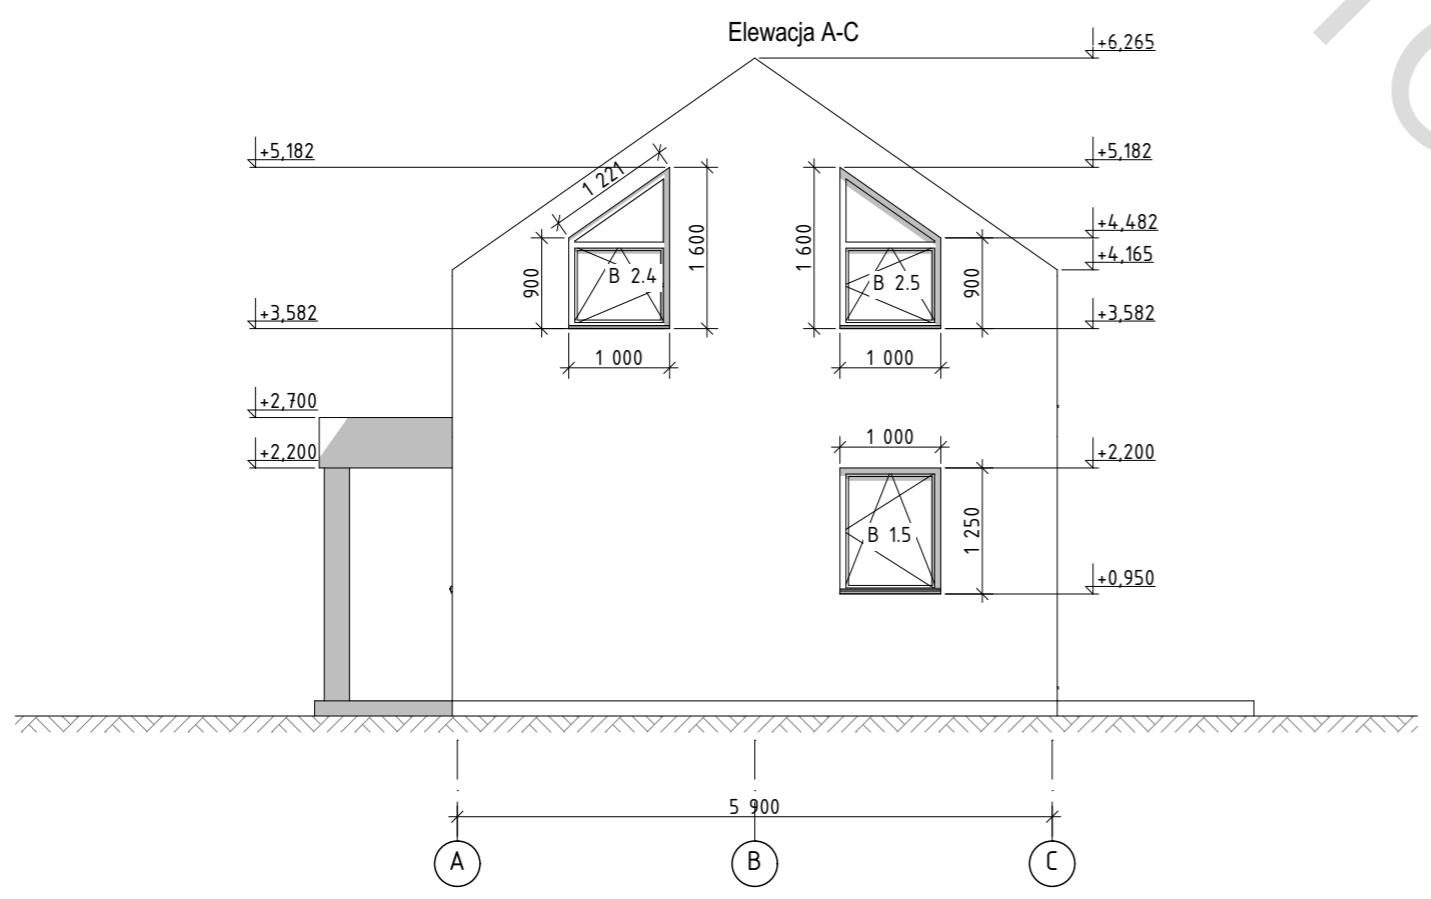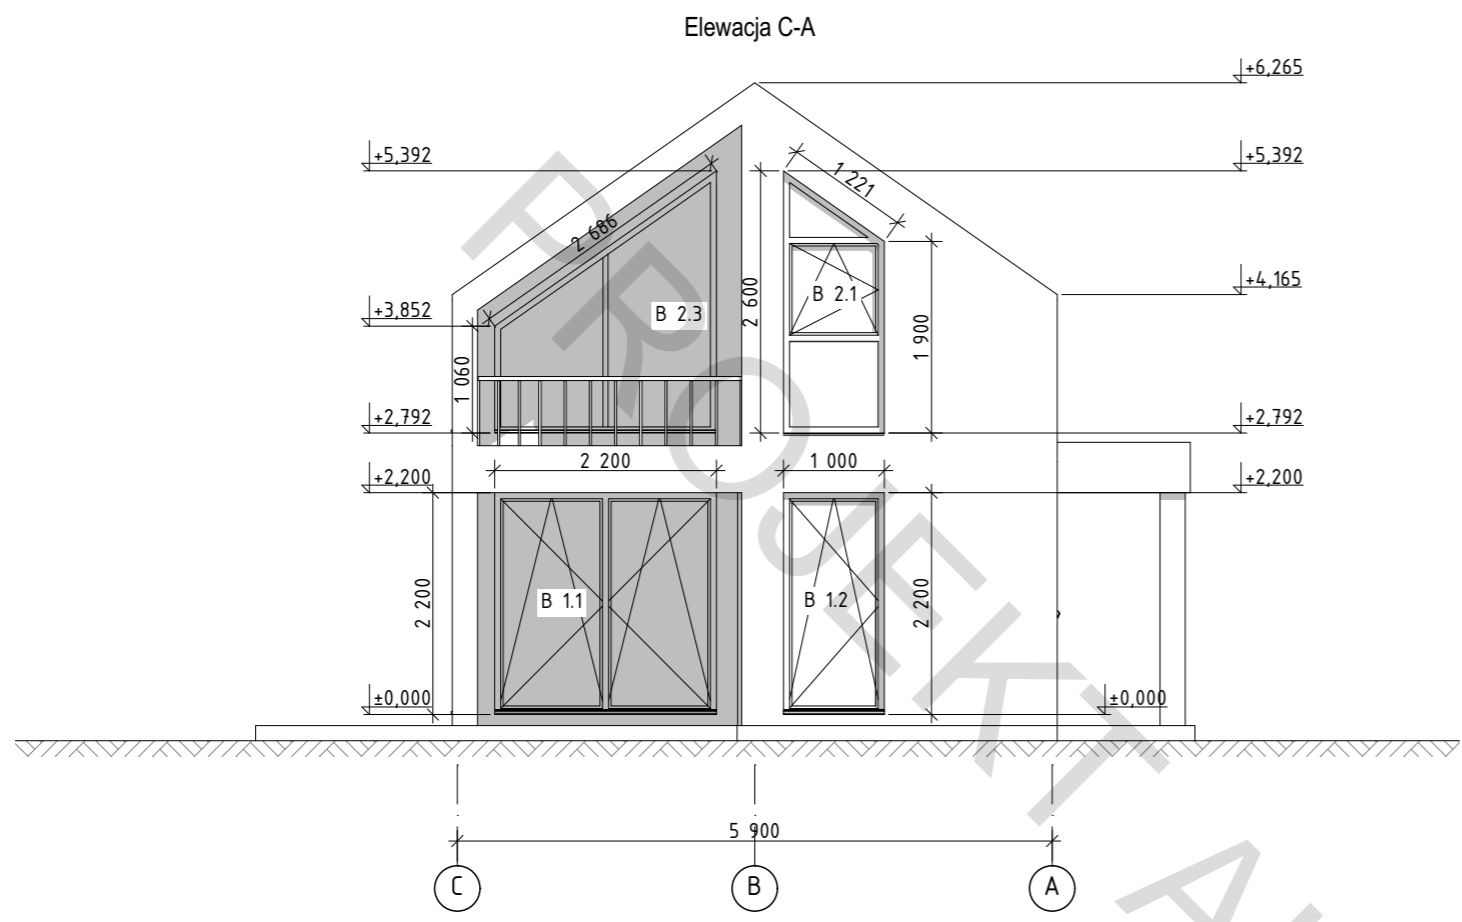


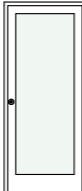


Etap	Arkuszy	18
	Arkusze	10
PS	Arkusze	10
	Arkusze	10
Archiitekt	Archiitekt	25.04.2024
	Sprawdzono	25.04.2024
Projekt indywidualnego budynku mieszkalnego		
Elewacja C-A. Elewacja A-C. M1:75		

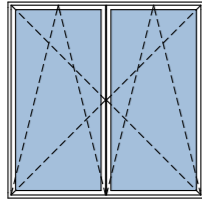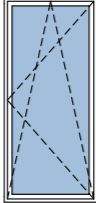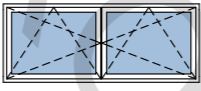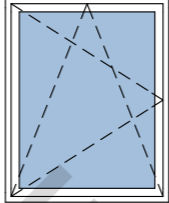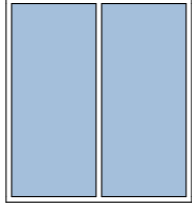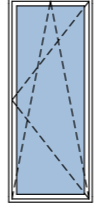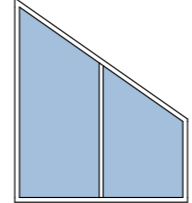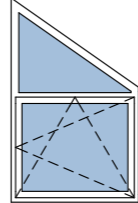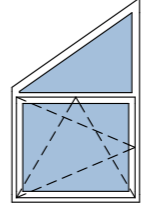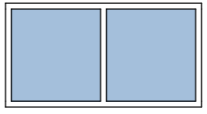

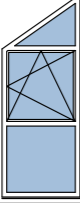Specyfikacja otworów okiennych											
Nazwa	B 1.1	B 1.2	B 1.3	B 1.5	B 1.6	B 2.2	B 2.3	B 2.4	B 2.5	B 2.6	
szt.	1	1	1	1	1	1	1	1	1	1	10
Rozmiar szer. x wys	2 200×2 200	1 000×2 200	2 000×800	1 000×1 250	2 000×2 200	900×2 200	2 200×2 600	1 000×1 600	1 000×1 600	2 000×1 060	
Powierzchnia otworu	4,84	2,20	1,60	1,25	4,40	1,98	4,03	1,25	1,25	2,12	24,92 m²
Wygląd ogólny											

Specyfikacja otworów okiennych		
Nazwa	B 2.1	
szt.	1	1
Rozmiar szer. x wys	1 000×2 600	
Powierzchnia otworu	2,25	2,25
Wygląd ogólny		

Specyfikacja drzwi					
Nazwa	D-1.1	D-1.2	D-2.1	D-2.2	
szt	1	1	1	1	4
Rozmiar szer. x wys	1 030×2 100	900×2 100	900×2 100	900×2 100	
Rozmiar otworu	2,16	1,89	1,89	1,89	
Wygląd ogólny					

Etap	Arkusze	18	PS	Archiitekt	25.04.2024	Sprawdzono	25.04.2024
	Arkusze	11					
Projekt indywidualnego budynku mieszkalnego				Szczegóły otworów okiennych i drzwiowych			
ALTO MODULAR				ALTO MODULAR			



Wygląd ogólny 1

Projekt indywidualnego budynku mieszkalnego

Architekt
Sprawdzonec

25.04.2024

25.04.2024

Etap

PS

Arkusz

12


Arkuszy

18



ALTO
MODULAR



Etap	Arkusz	Arkuszy	18
	PS	13	
Projekt indywidualnego budynku mieszkalnego	Architekt	25.04.2024	
	Sprawdzonec	25.04.2024	
Wygląd ogólny 2	 ALTO MODULAR		



Wygląd ogólny 3

Projekt indywidualnego budynku mieszkalnego

Architekt	25.04.2024	Arkusz	14	Arkuszy	18
	25.04.2024	Sprawdzone	PS	Etap	



ALTO
MODULAR




Wygląd ogólny 4

Projekt indywidualnego budynku mieszkalnego

Architekt
Sprawdzonec

25.04.2024
25.04.2024

Etap	Arkusz	Arkuszy
PS	15	18
 ALTO MODULAR		



Wygląd ogólny 5

Projekt indywidualnego budynku mieszkalnego

Architekt
Sprawdzonec

25.04.2024

25.04.2024

Etap

PS

Arkusz

16

Arkuszy

18



ALTO
MODULAR



Wygląd ogólny 6

Projekt indywidualnego budynku mieszkalnego

Architekt	25.04.2024	Arkusze	17	Arkuszy	18
	Sprawdzone	25.04.2024	PS	PS	



**ALTO
MODULAR**



Wygląd ogólny 7

Projekt indywidualnego budynku mieszkalnego

Architekt	25.04.2024	Arkusz	Arkuszy
	Sprawdzone	18	18
	25.04.2024	PS	



ALTO
MODULAR