



**ALTO  
MODULAR**

# Alto Casa

104 mkw

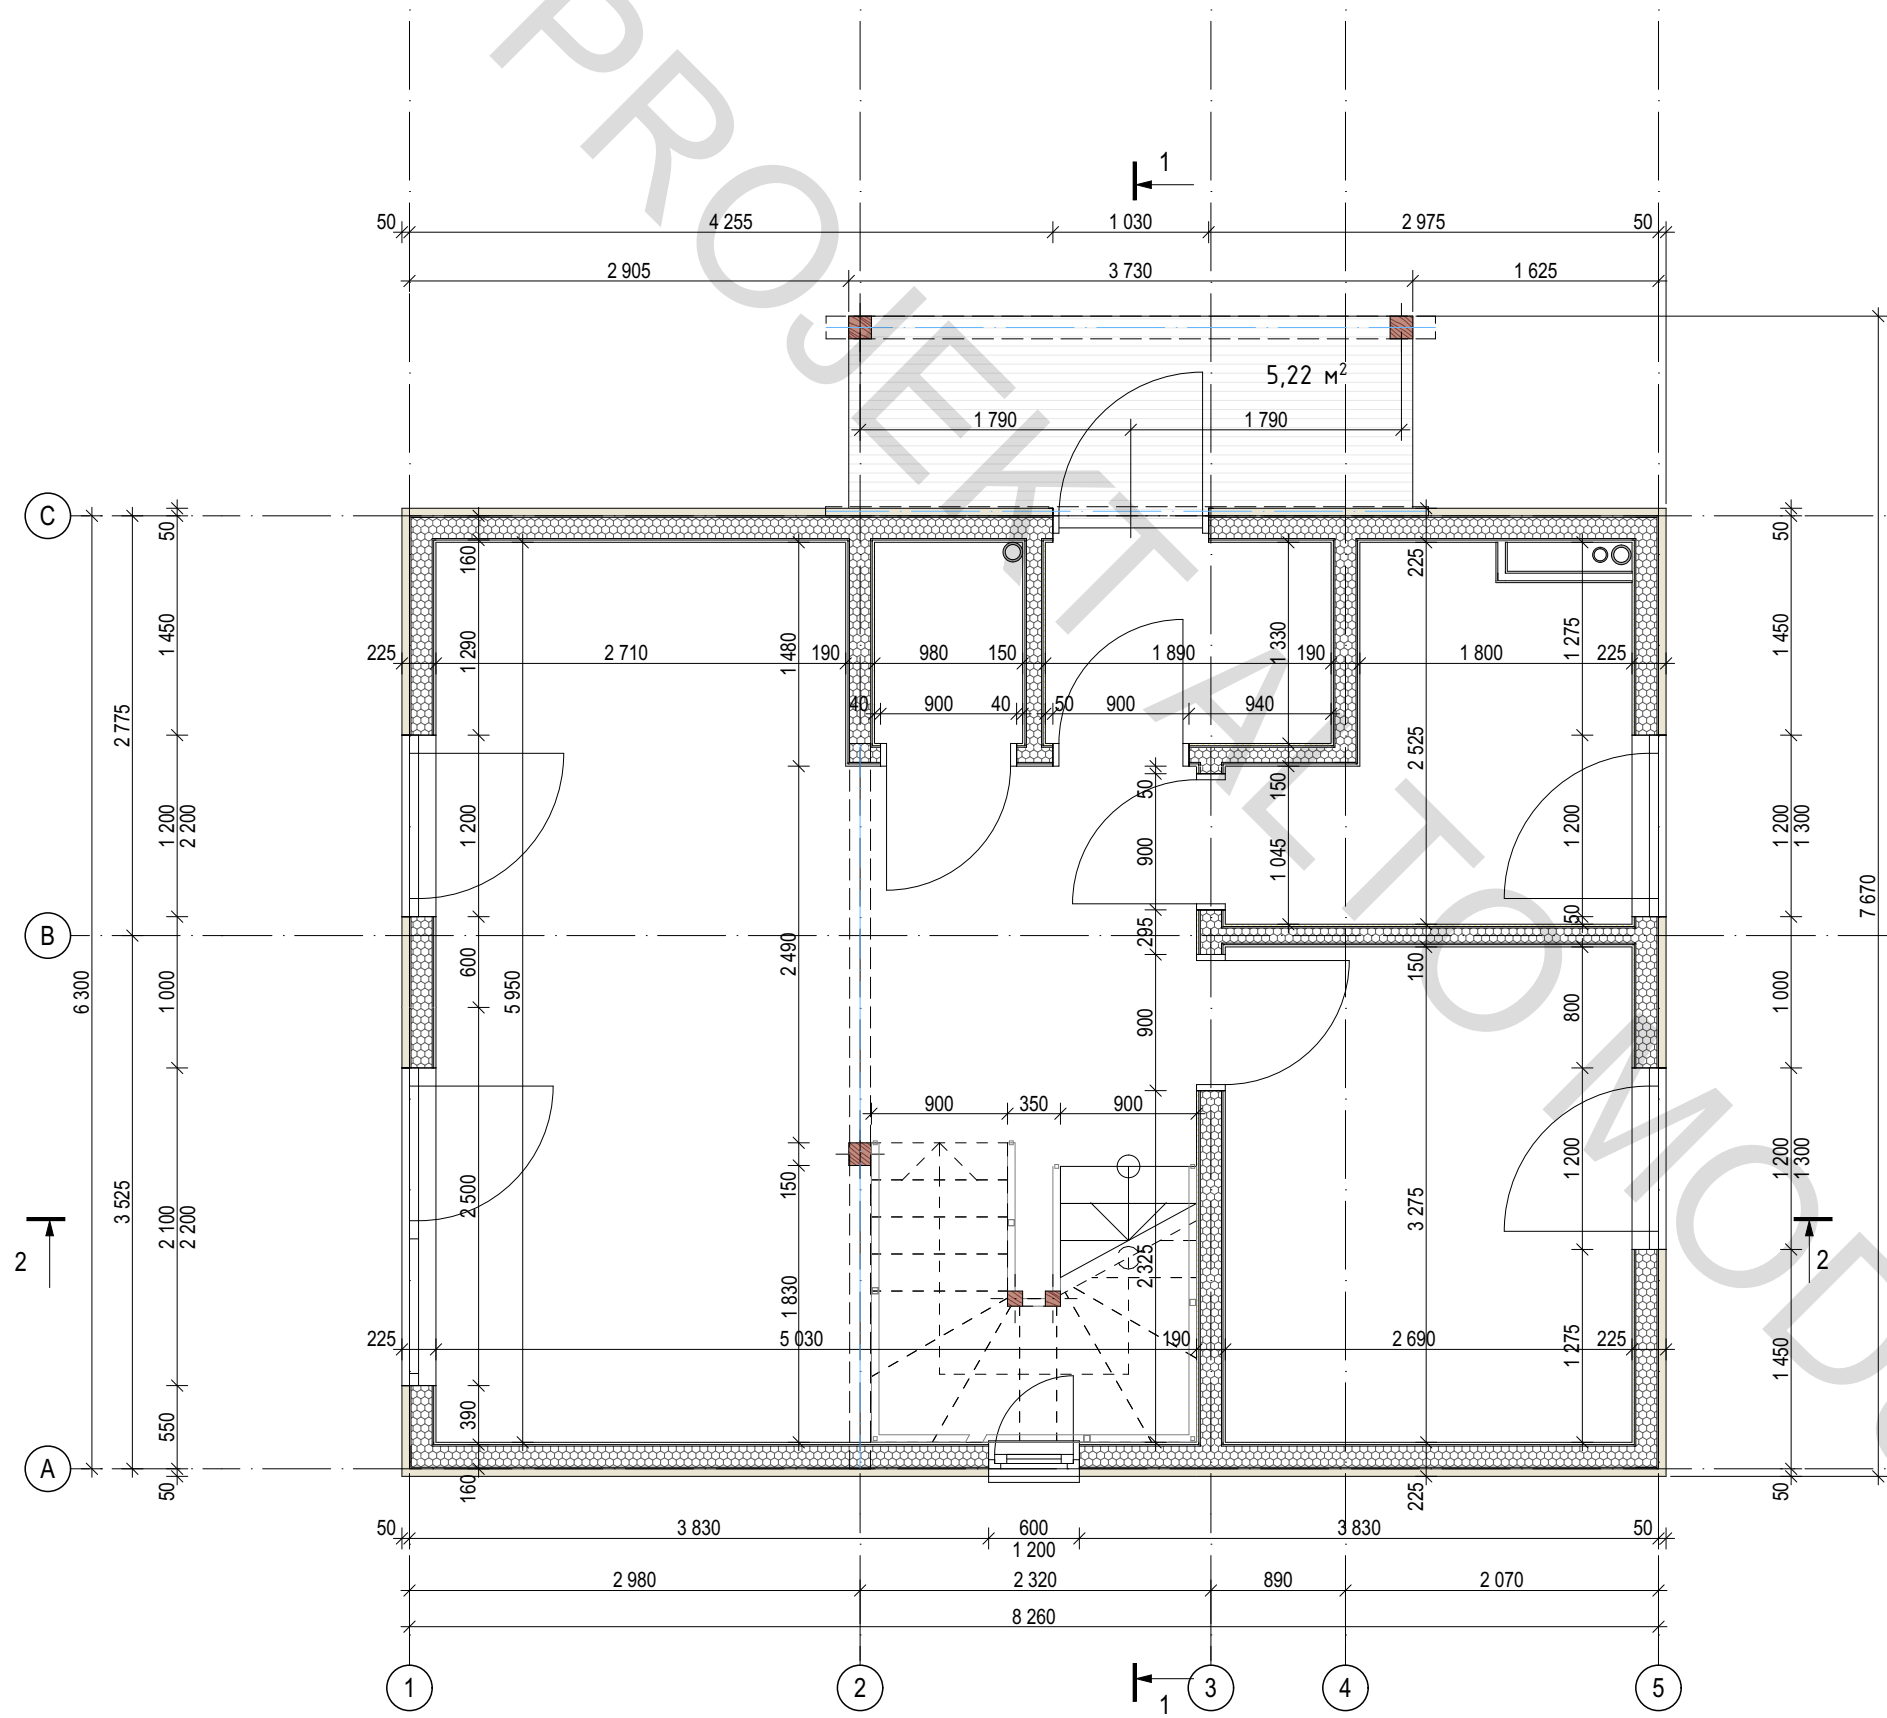
PROJEKT SZKICOWY



Uwaga - wykonanie może nieznacznie różnić się od niniejszych szkiców i prezentacji. Wszelkie altany, tarasy, obiekty i konstrukcje niebędące w bryle budynku oraz elementy z nimi związane nie są realizowane w obrębie niniejszej umowy.



Rzut parteru



Etap	Arkusz	Arkuszy
PS	2	21




Architekt	10.09.2024
Sprawdzony	10.09.2024

Projekt indywidualnego budynku mieszkalnego

Rzut parteru. M1:50

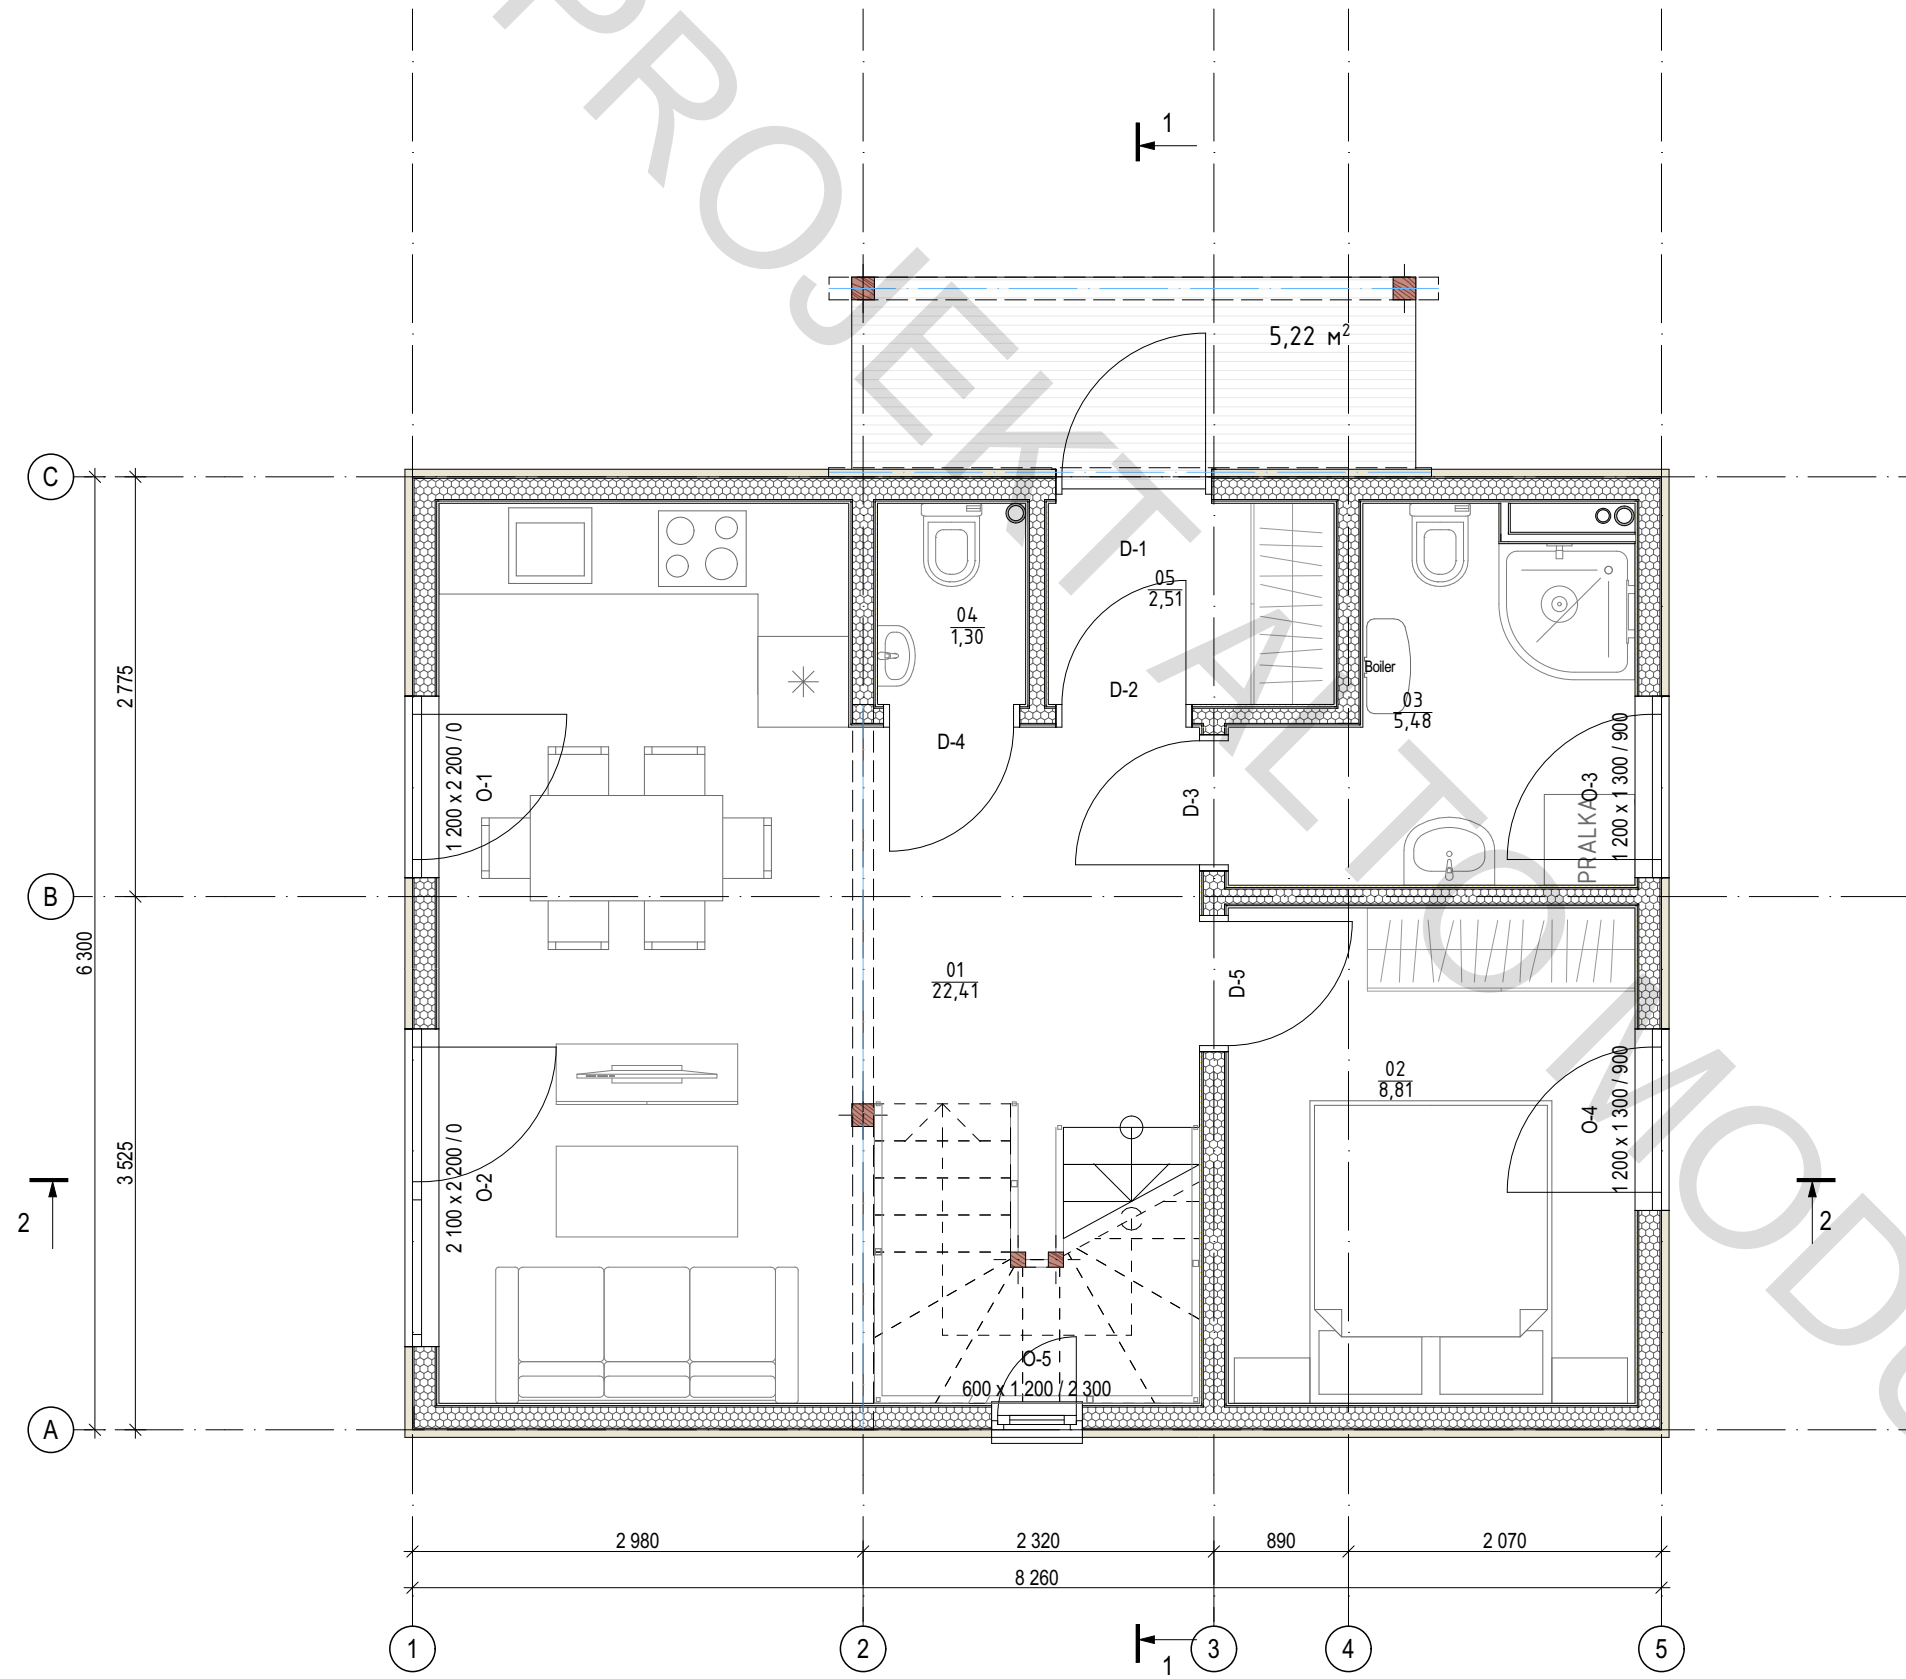Rzut oznakowania parteru



Nr	Nazwa	Powierzchnia
01	Pokój dzienny-kuchnia	22,41
02	Sypialnia	8,81
03	Łazienka	5,48
04	Łazienka	1,30
05	Przedpokój	2,51
	Powierzchnia	<b>40,51 m²</b>

Powierzchnia zabudowy **55,55**

Etap	Arkusz	Arkuszy
PS	3	21




Archiitekt	Sprawdzony

Projekt indywidualnego budynku mieszkalnego

Rzut oznakowania parteru. M1:50

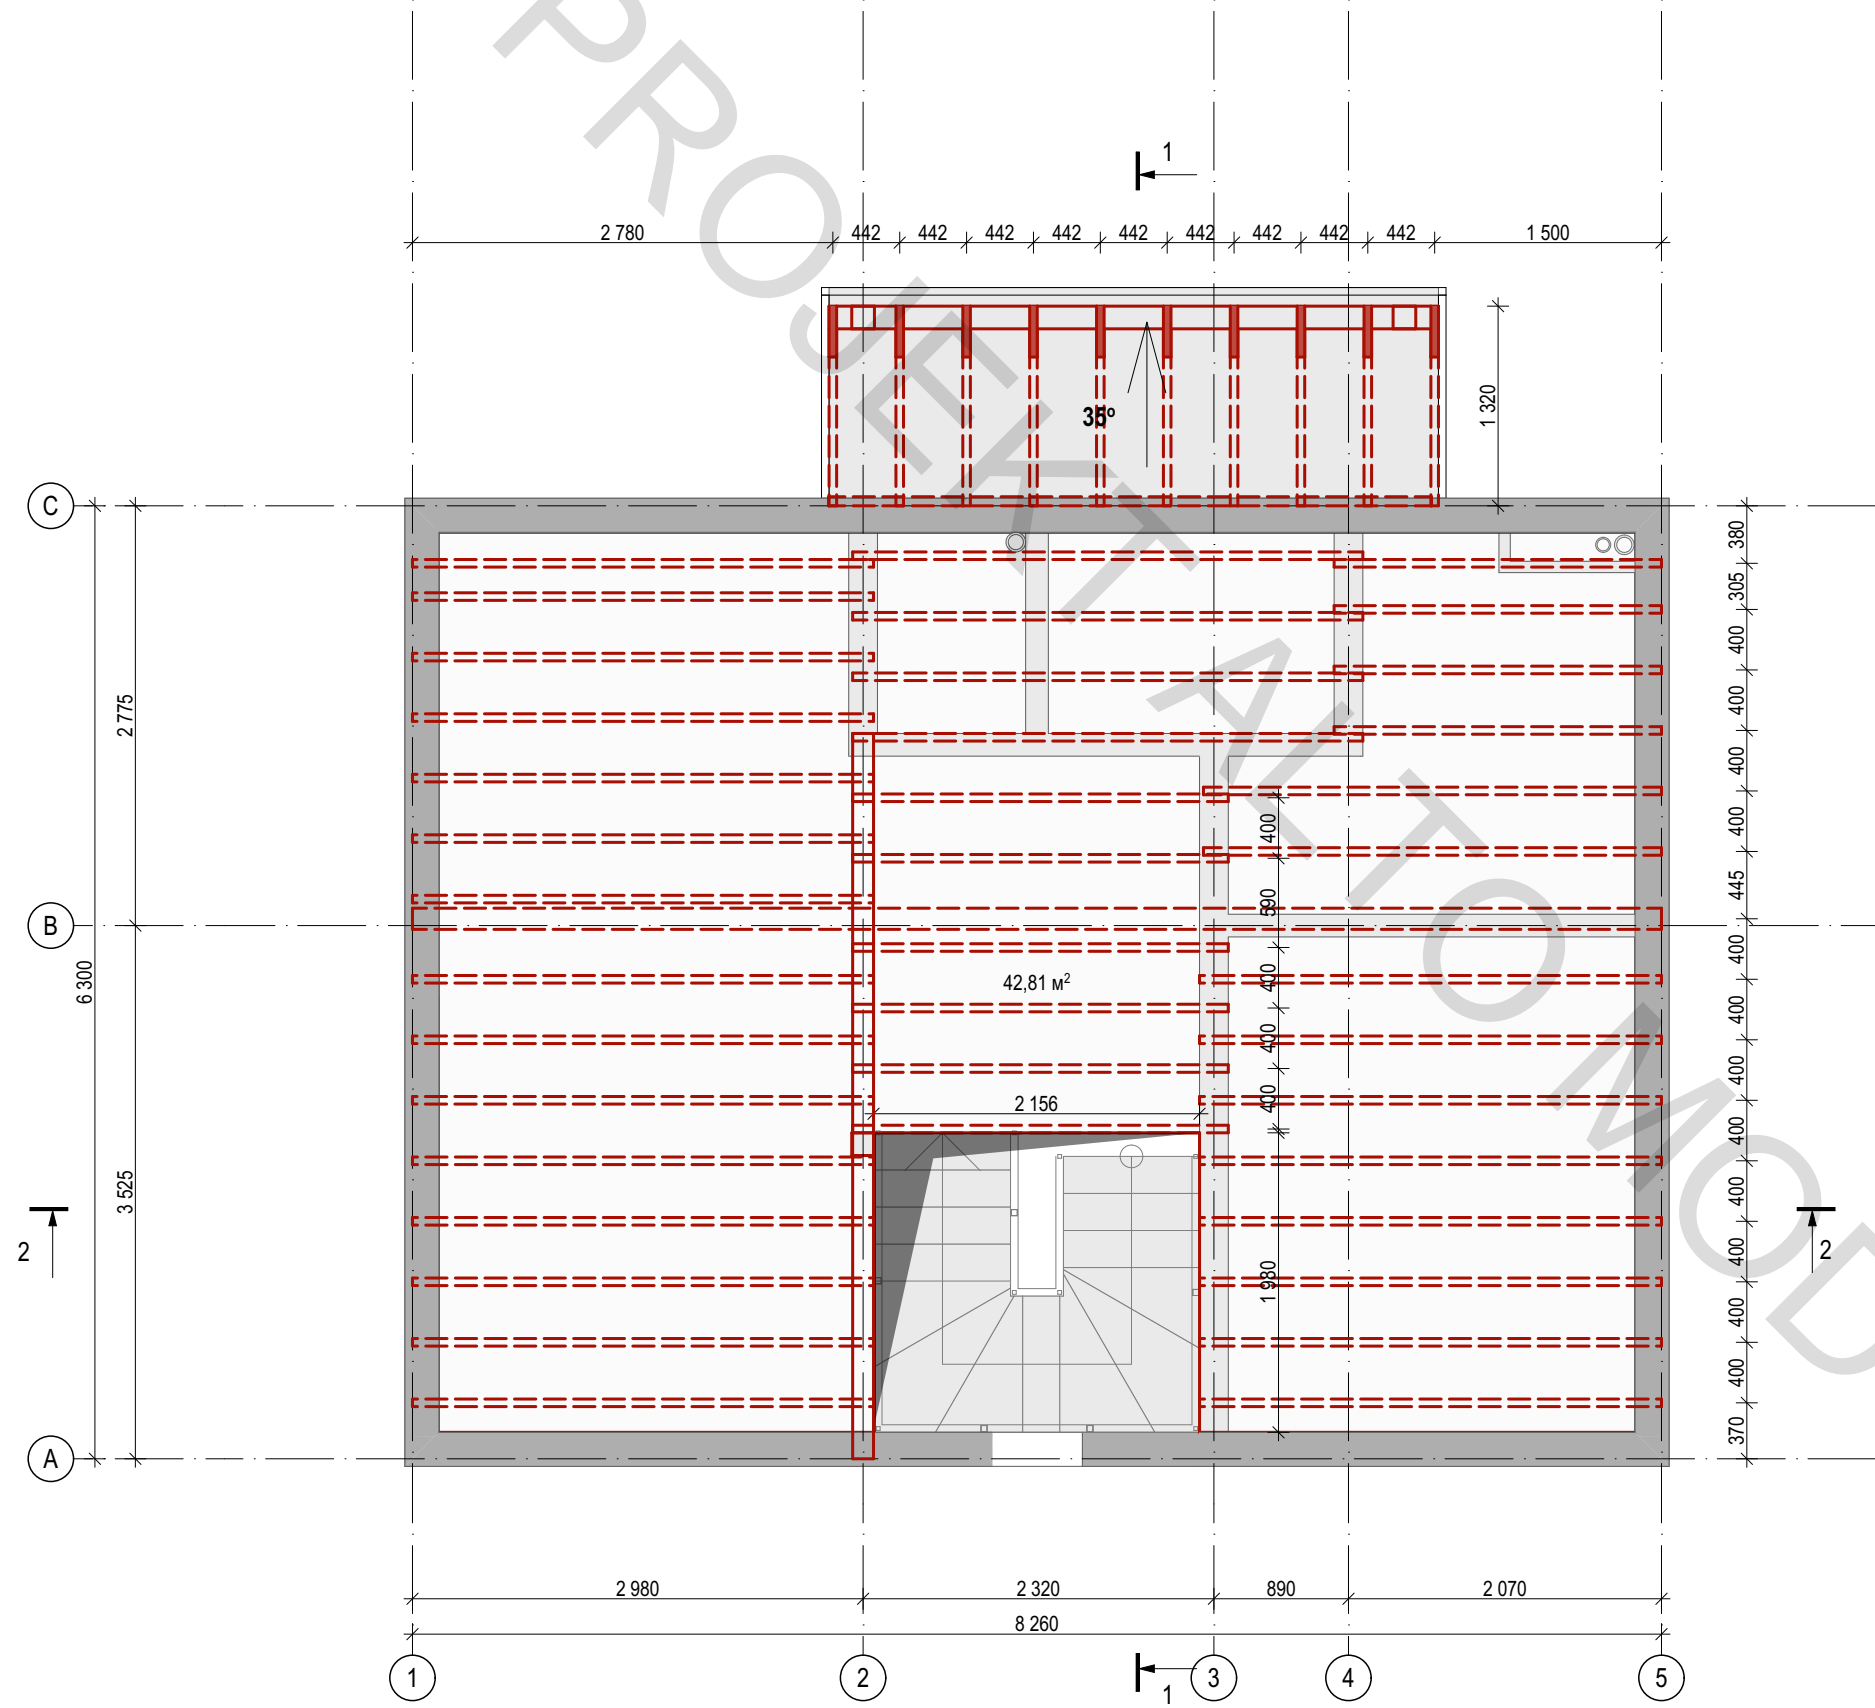
Strop międzykondygnacyjny




Etap	Arkusze	Arkuszy	Arkuszy
	PS	4	21
Projekt indywidualnego budynku mieszkalnego	Archiitekt	10.09.2024	
	Sprawdzony	10.09.2024	
Strop międzykondygnacyjny M 1:50			




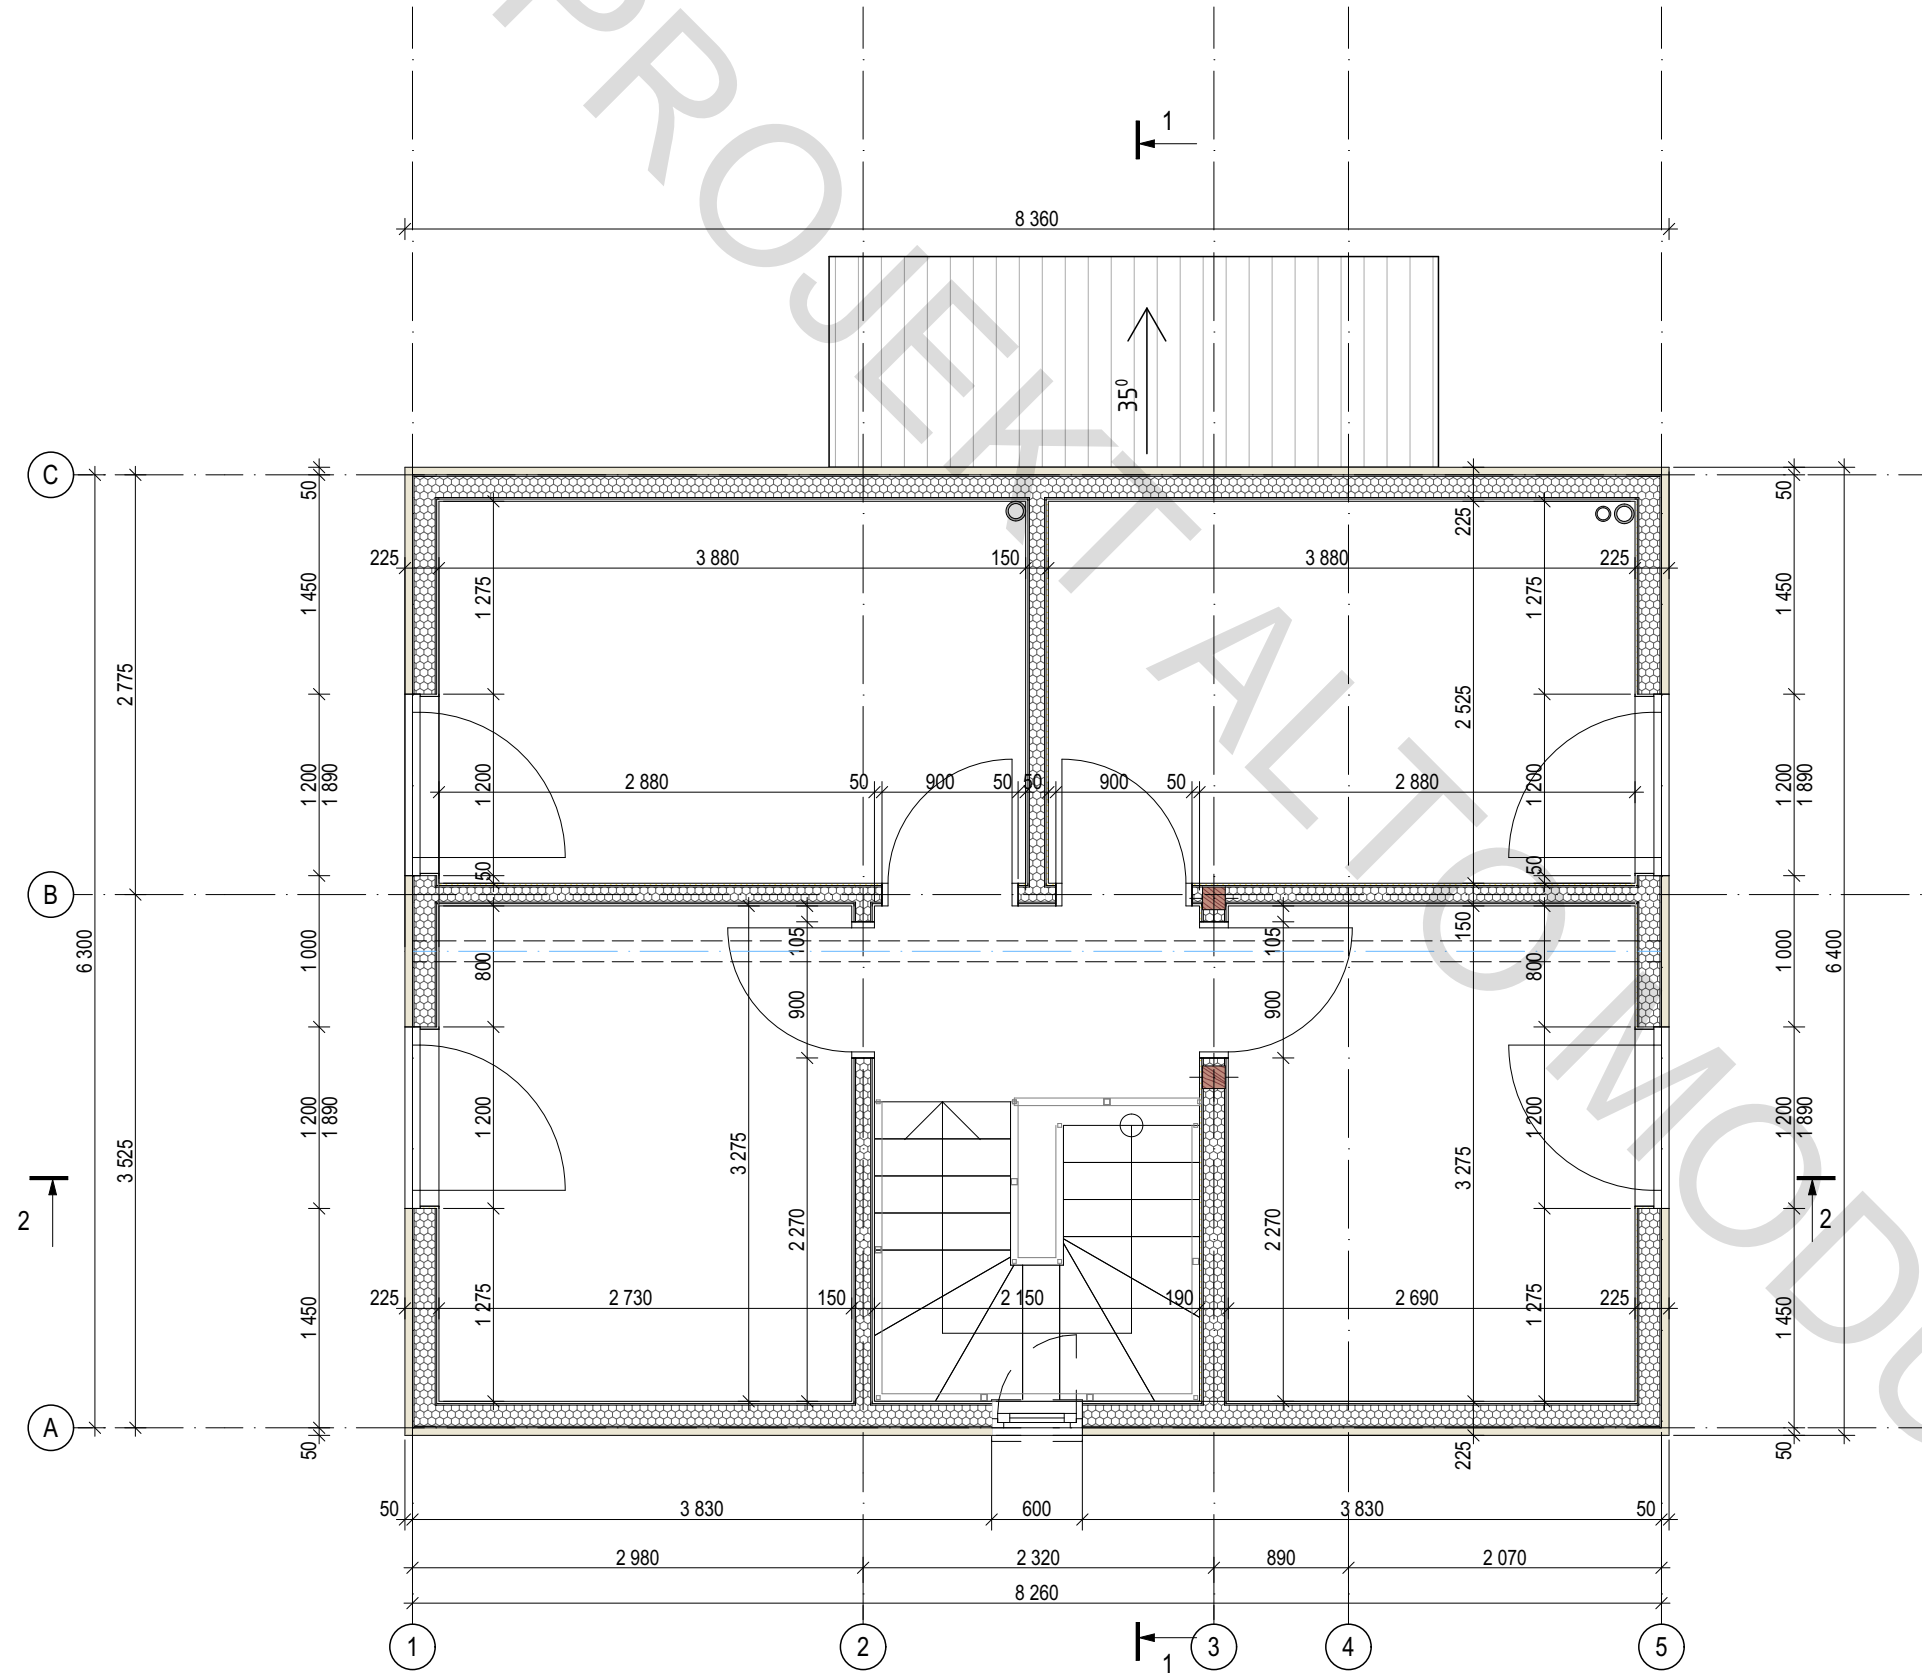Rzut poddasza



Projekt indywidualnego budynku mieszkalnego	Archiitekt	10.09.2024	Arkusze	21
	Sprawdzony	10.09.2024	PS	5
Rzut poddasza M 1:50	Etap: PS    Arkusz: 5    Arkuszy: 21 			

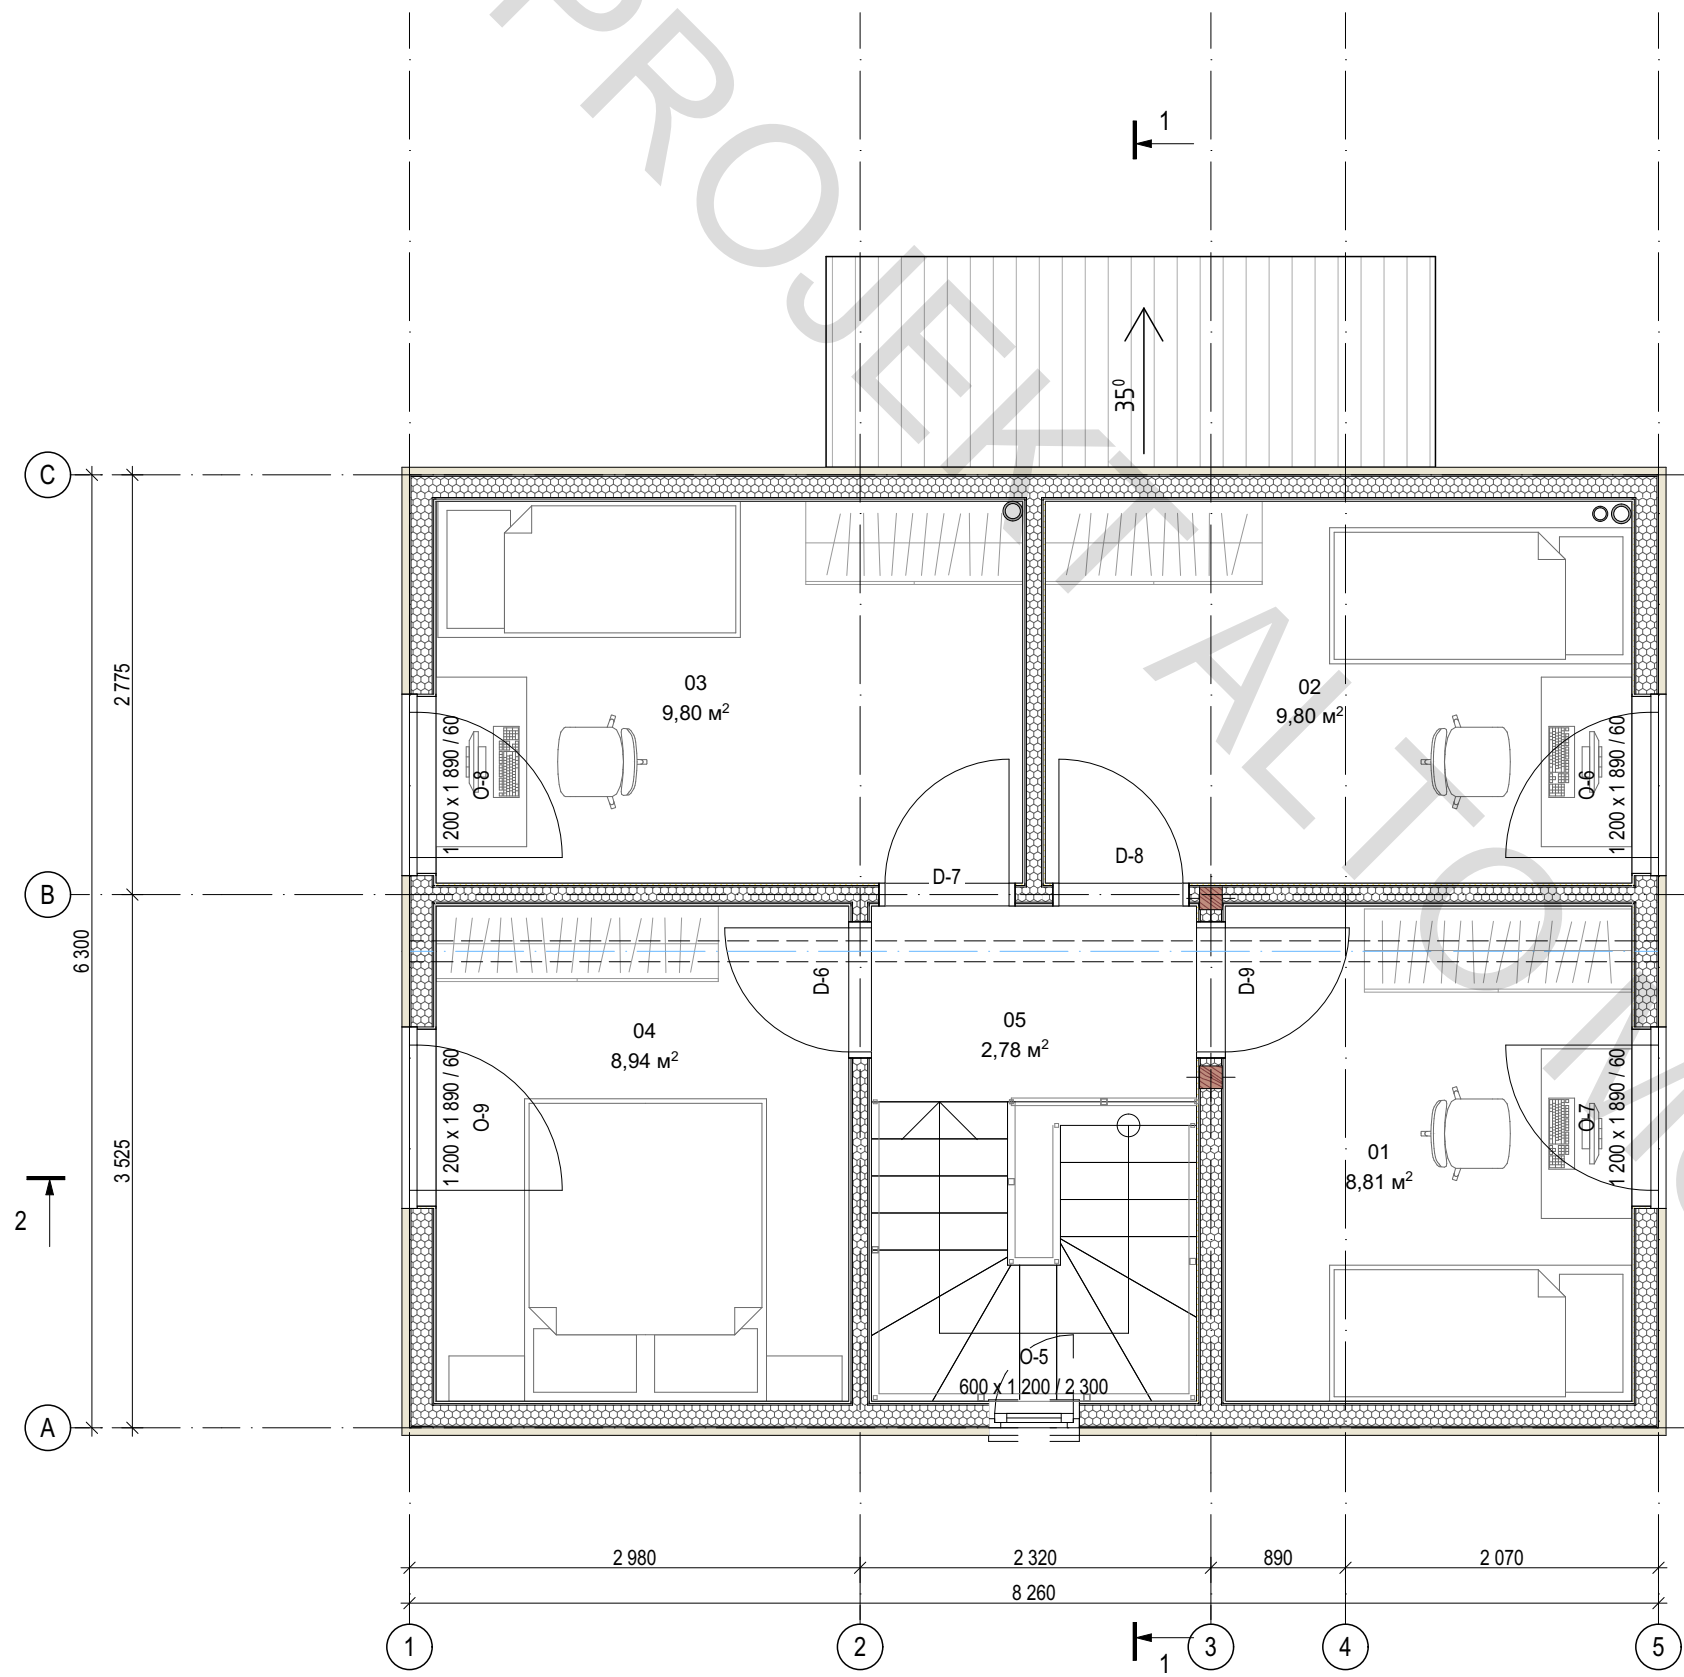
Rzut oznakowania poddasza




Nr	Nazwa	Powierzchnia
01	Sypialna	8,81
02	Sypialna	9,80
03	Sypialna	9,80
04	Sypialna	8,94
05	Korytarz	2,78
Powierzchnia		<b>40,13 m<sup>2</sup></b>


Projekt indywidualnego budynku mieszkalnego	Architekt	10.09.2024	Arkusz	21
	Sprawdzony	10.09.2024	PS	6
Rzut oznakowania poddasza. M1:50				

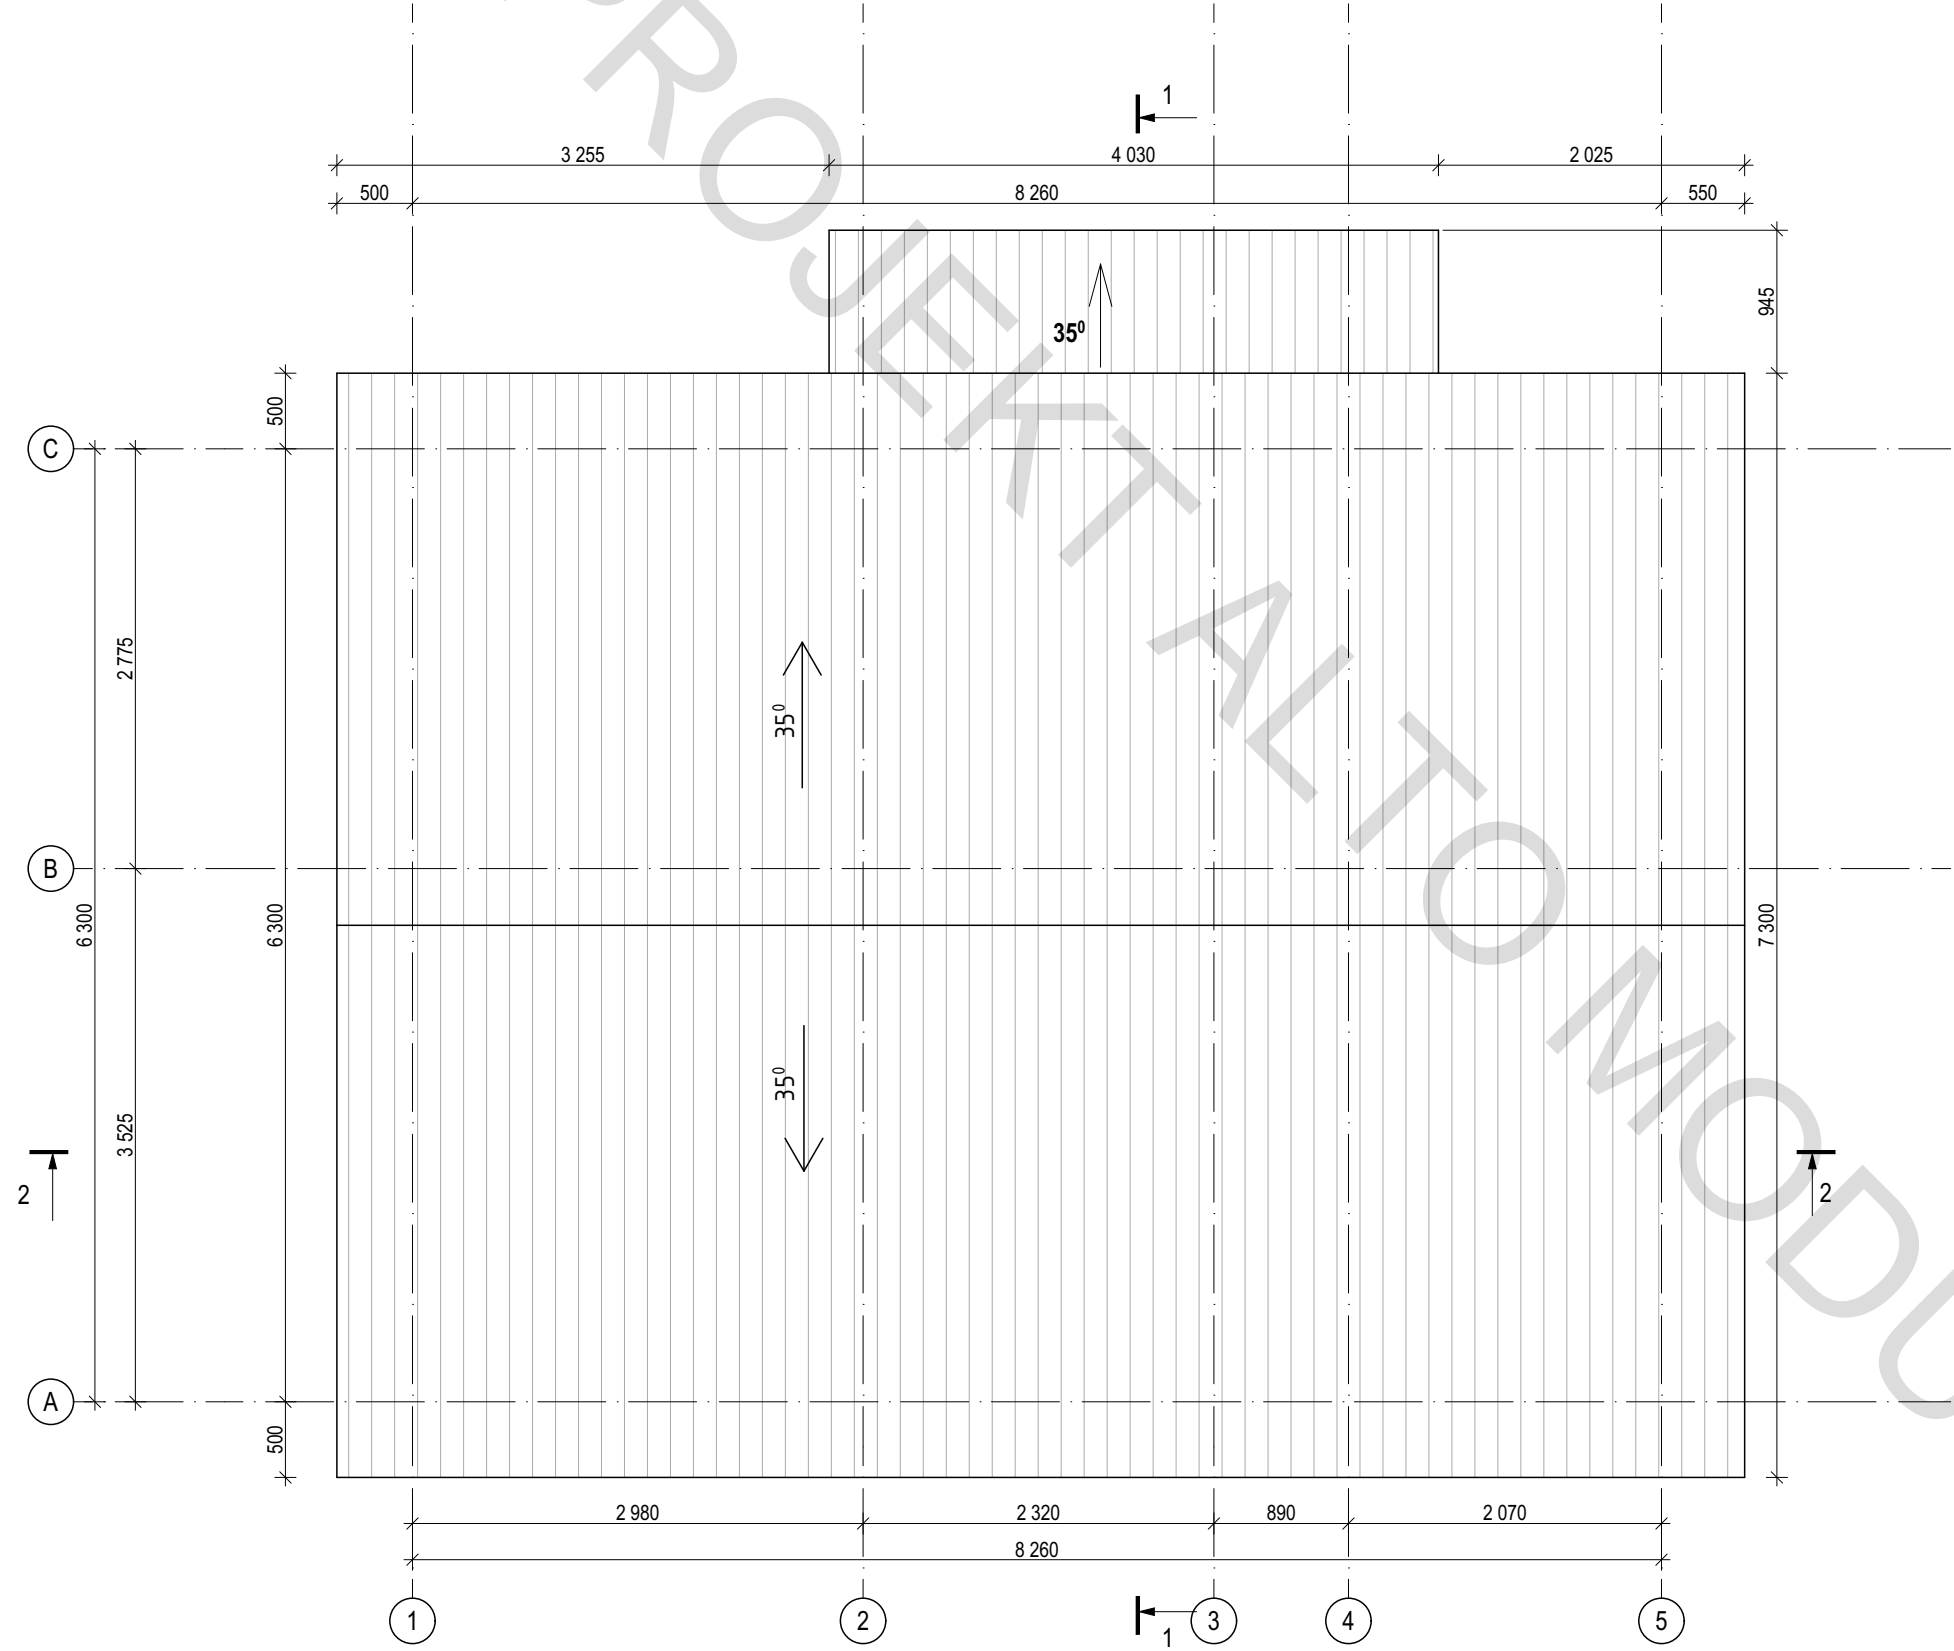Rzut dachu



Rzut dachu. M 1:50	Projekt indywidualnego budynku mieszkalnego	Architekt	10.09.2024	Arkusze	Arkuszy
		Sprawdzony	10.09.2024	PS	7
					

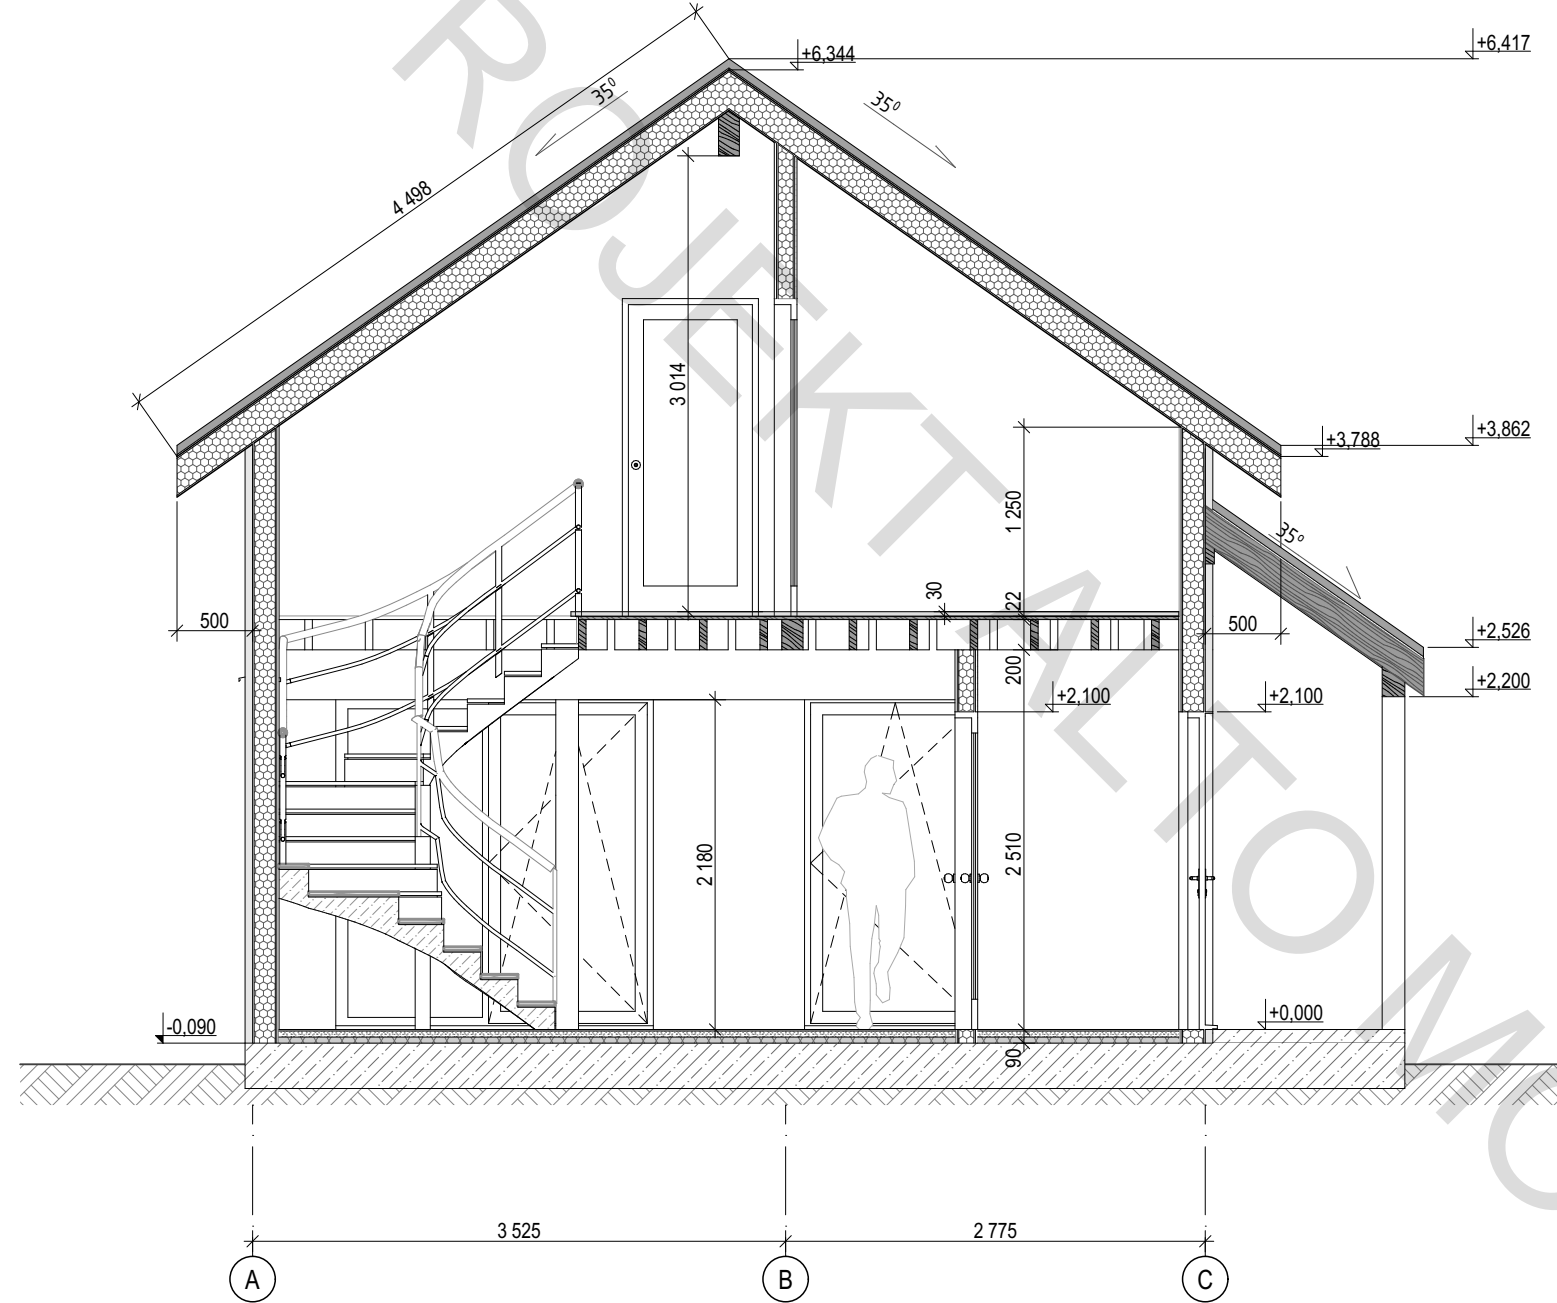Przekrój 1-1



Etap	Arkusz	Arkuszy
PS	8	21




Architekt	10.09.2024
Sprawdzony	10.09.2024

Projekt indywidualnego budynku mieszkalnego

Przekrój 1-1 M 1:50



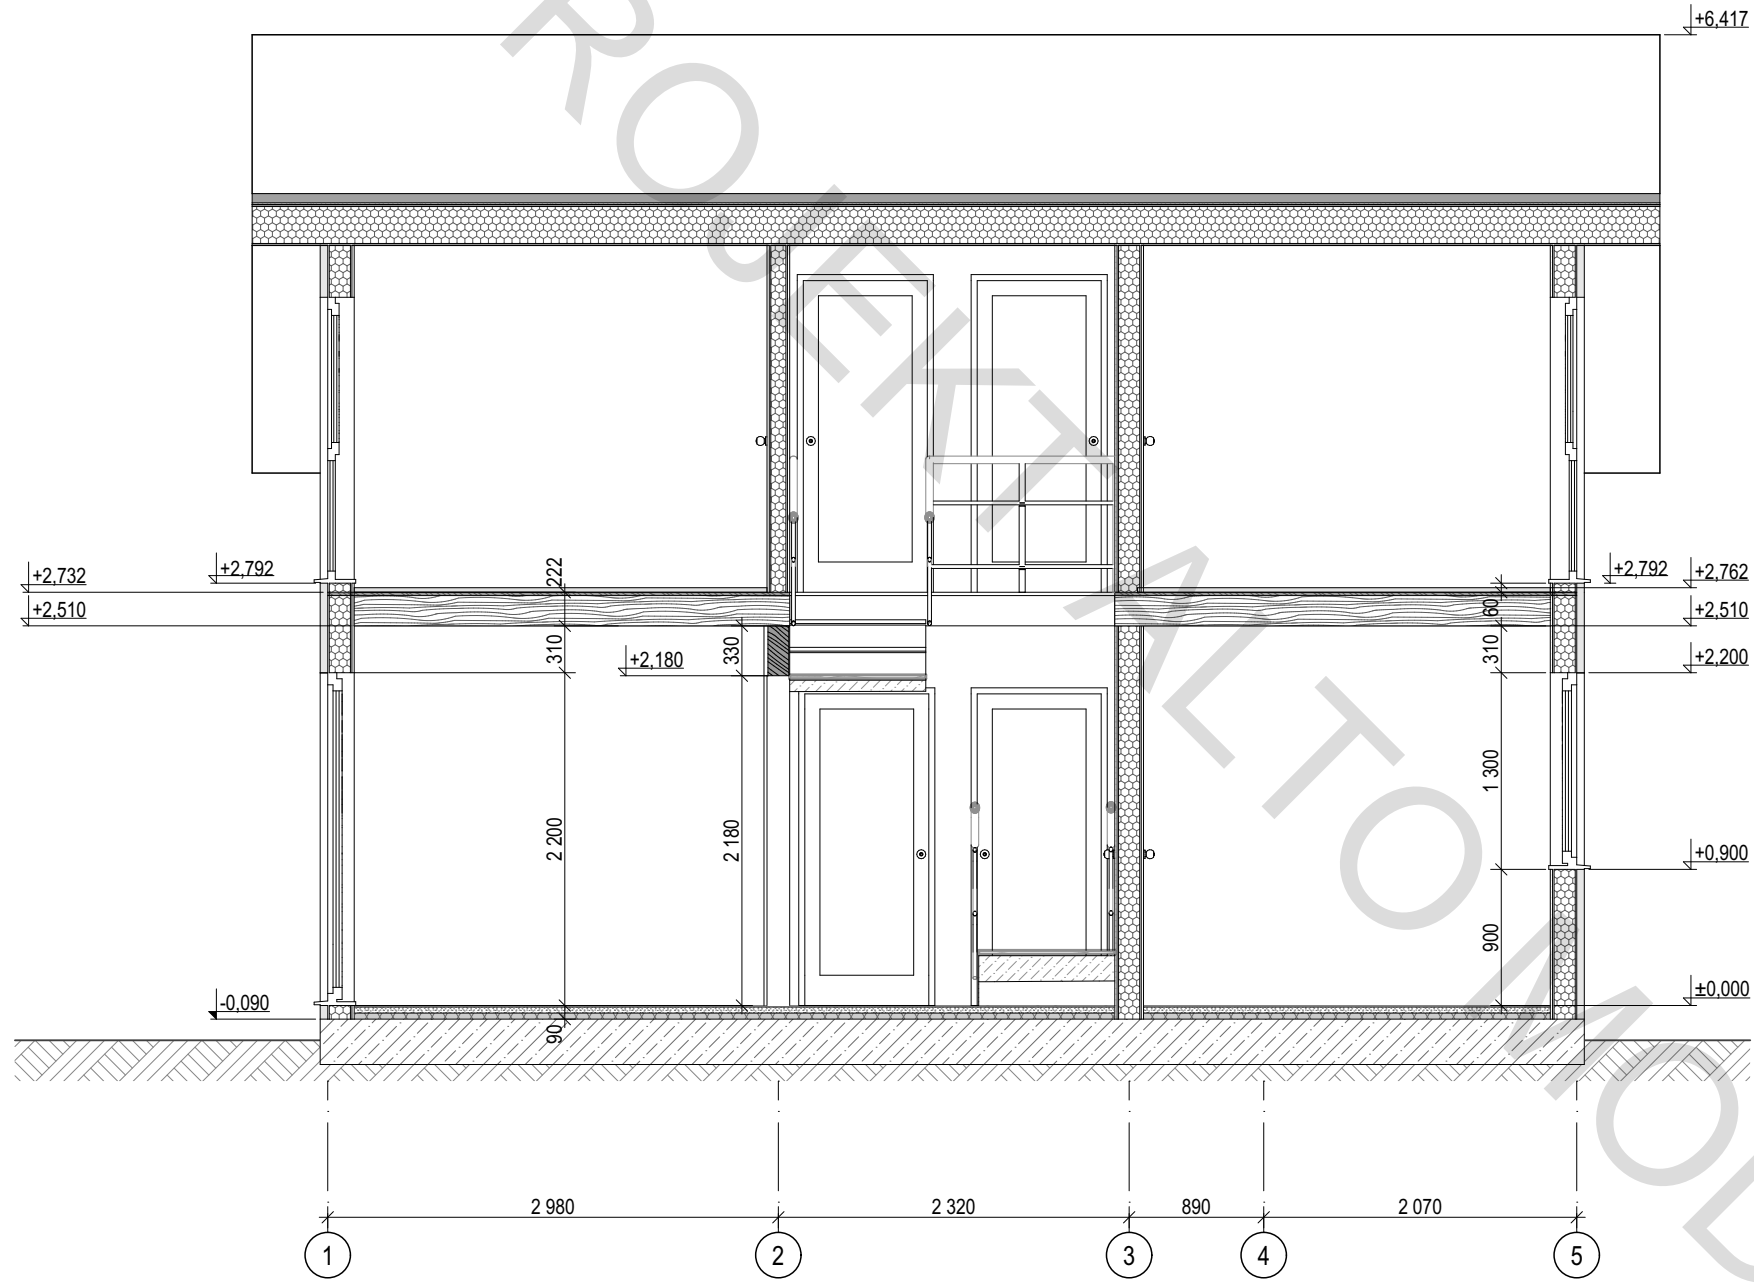
Przekrój 2-2



Etap	Arkusz	Arkuszy	PS	21
	9			
Projekt indywidualnego budynku mieszkalnego	Archiitekt	10.09.2024		
	Sprawdzony	10.09.2024		
Przekrój 2-2 M1:50				




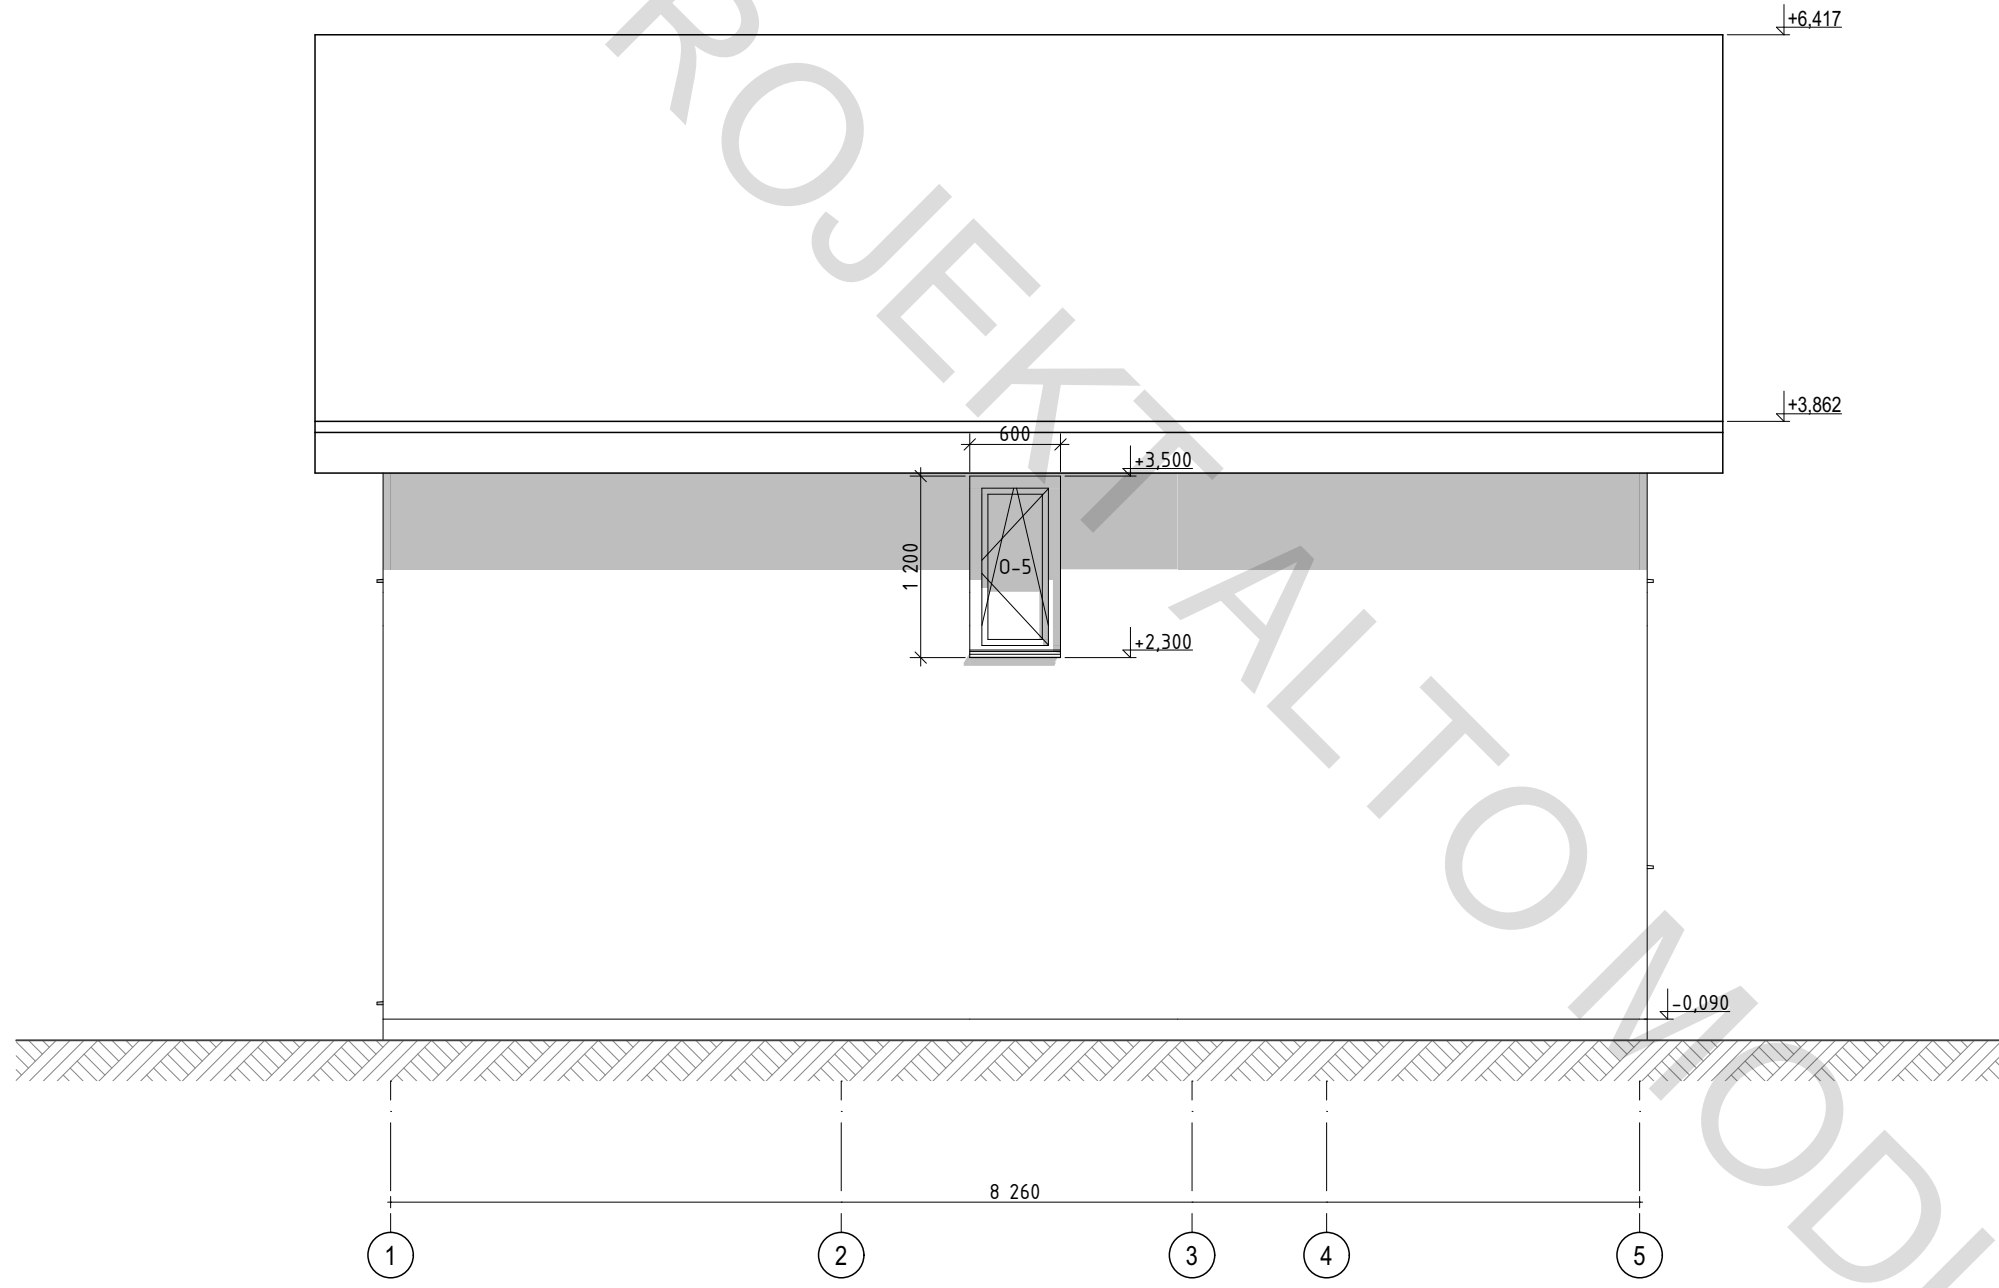Elewacja 1-5



Etap	Arkusz	Arkuszy	10.09.2024	10.09.2024	Archiitekt	Sprawdzony	Projekt indywidualnego budynku mieszkalnego	Elewacja 1-5 Mf:50
	PS	10						

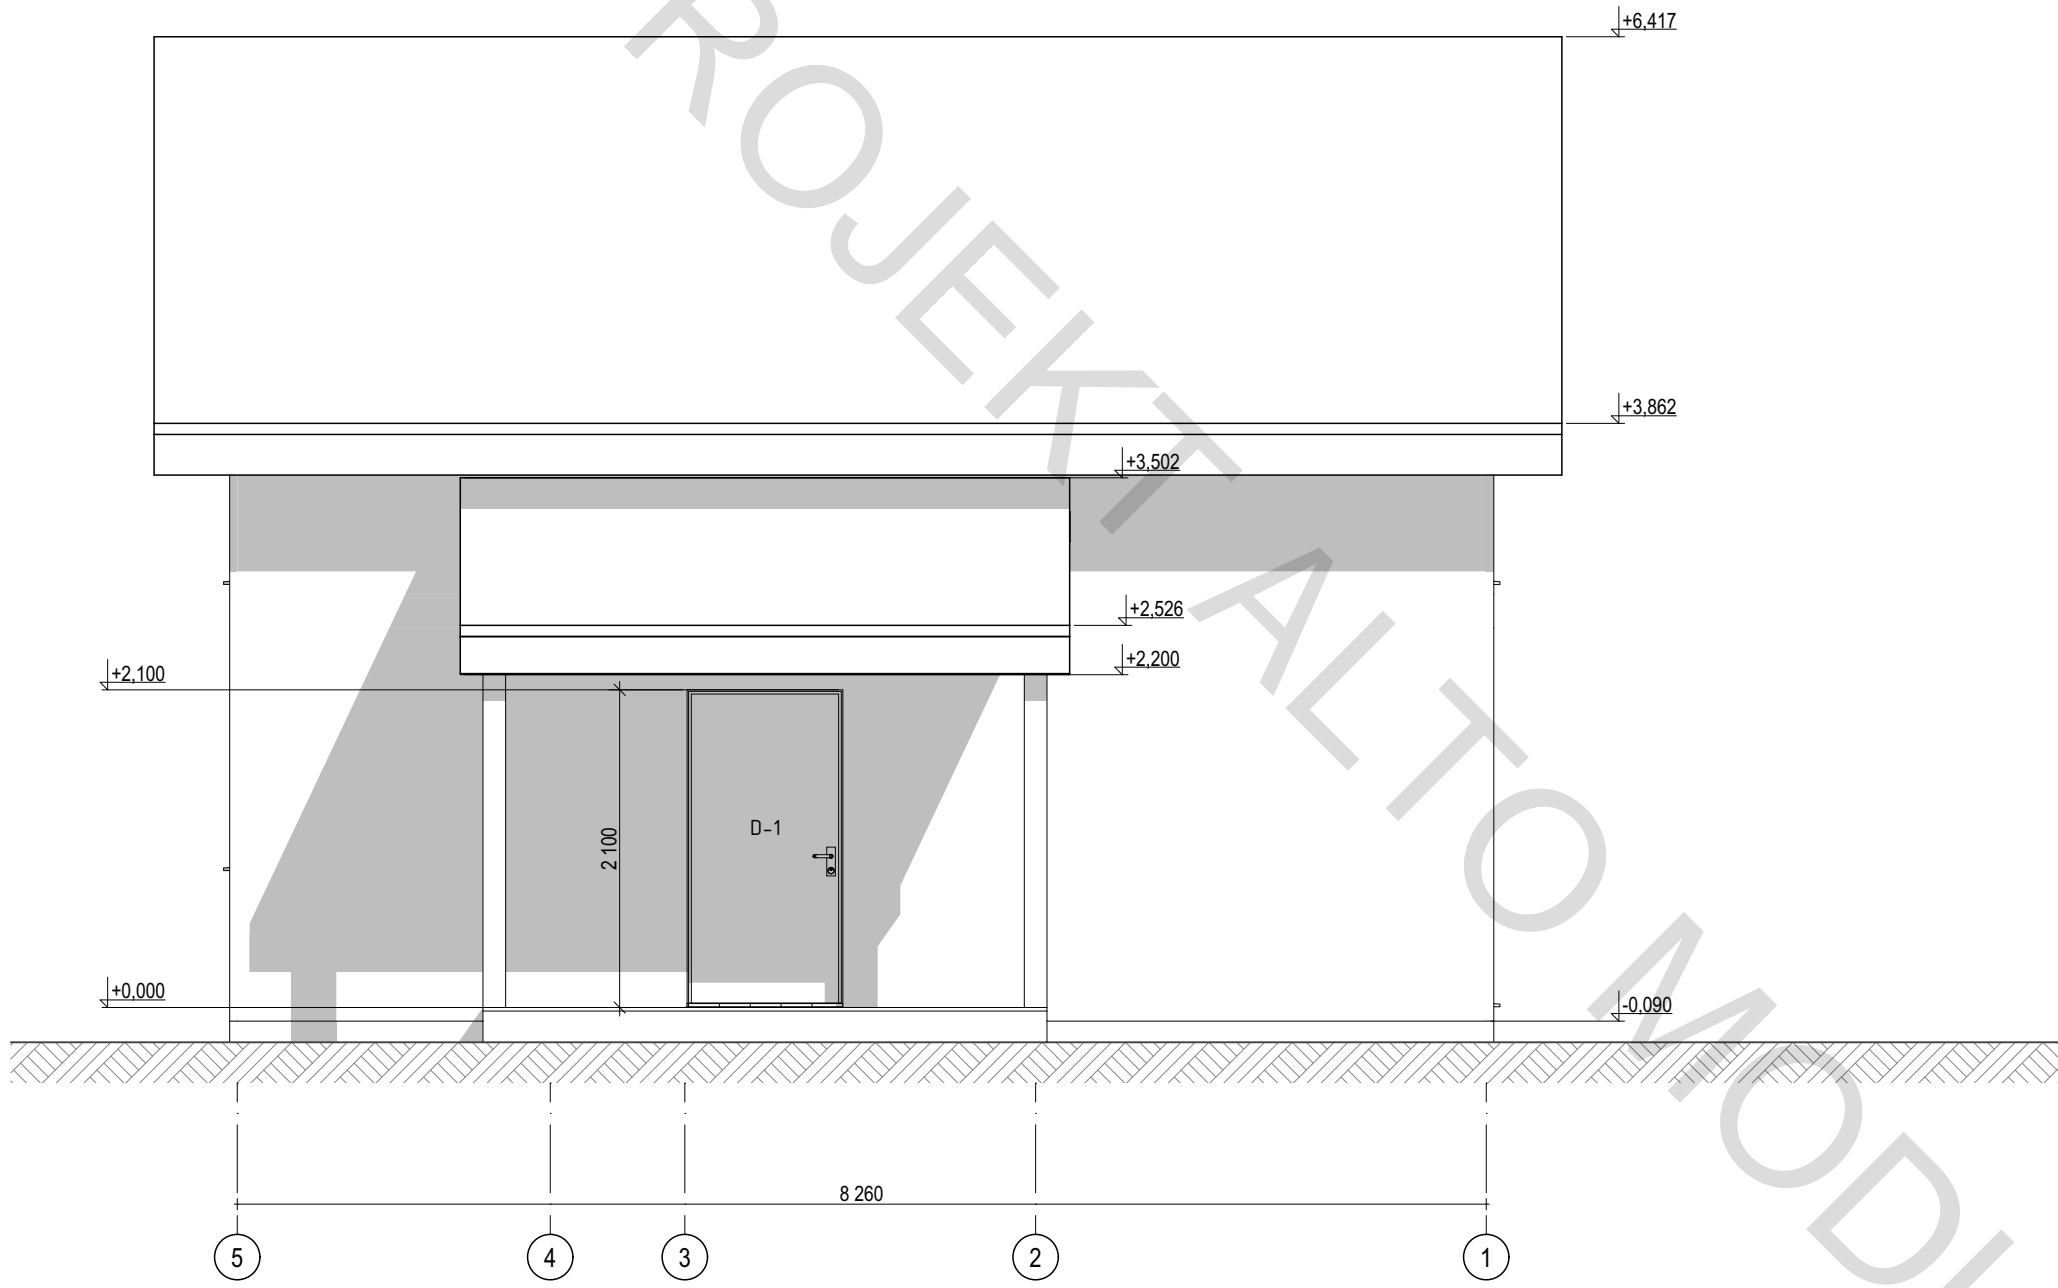Elewacja 5-1




Etap	Arkusz	Arkuszy	10.09.2024	10.09.2024	Archiitekt	Sprawdzony
	PS	11				
Projekt indywidualnego budynku mieszkalnego						
Elewacja 5-1 M1:50						



ALTO  
MODULAR

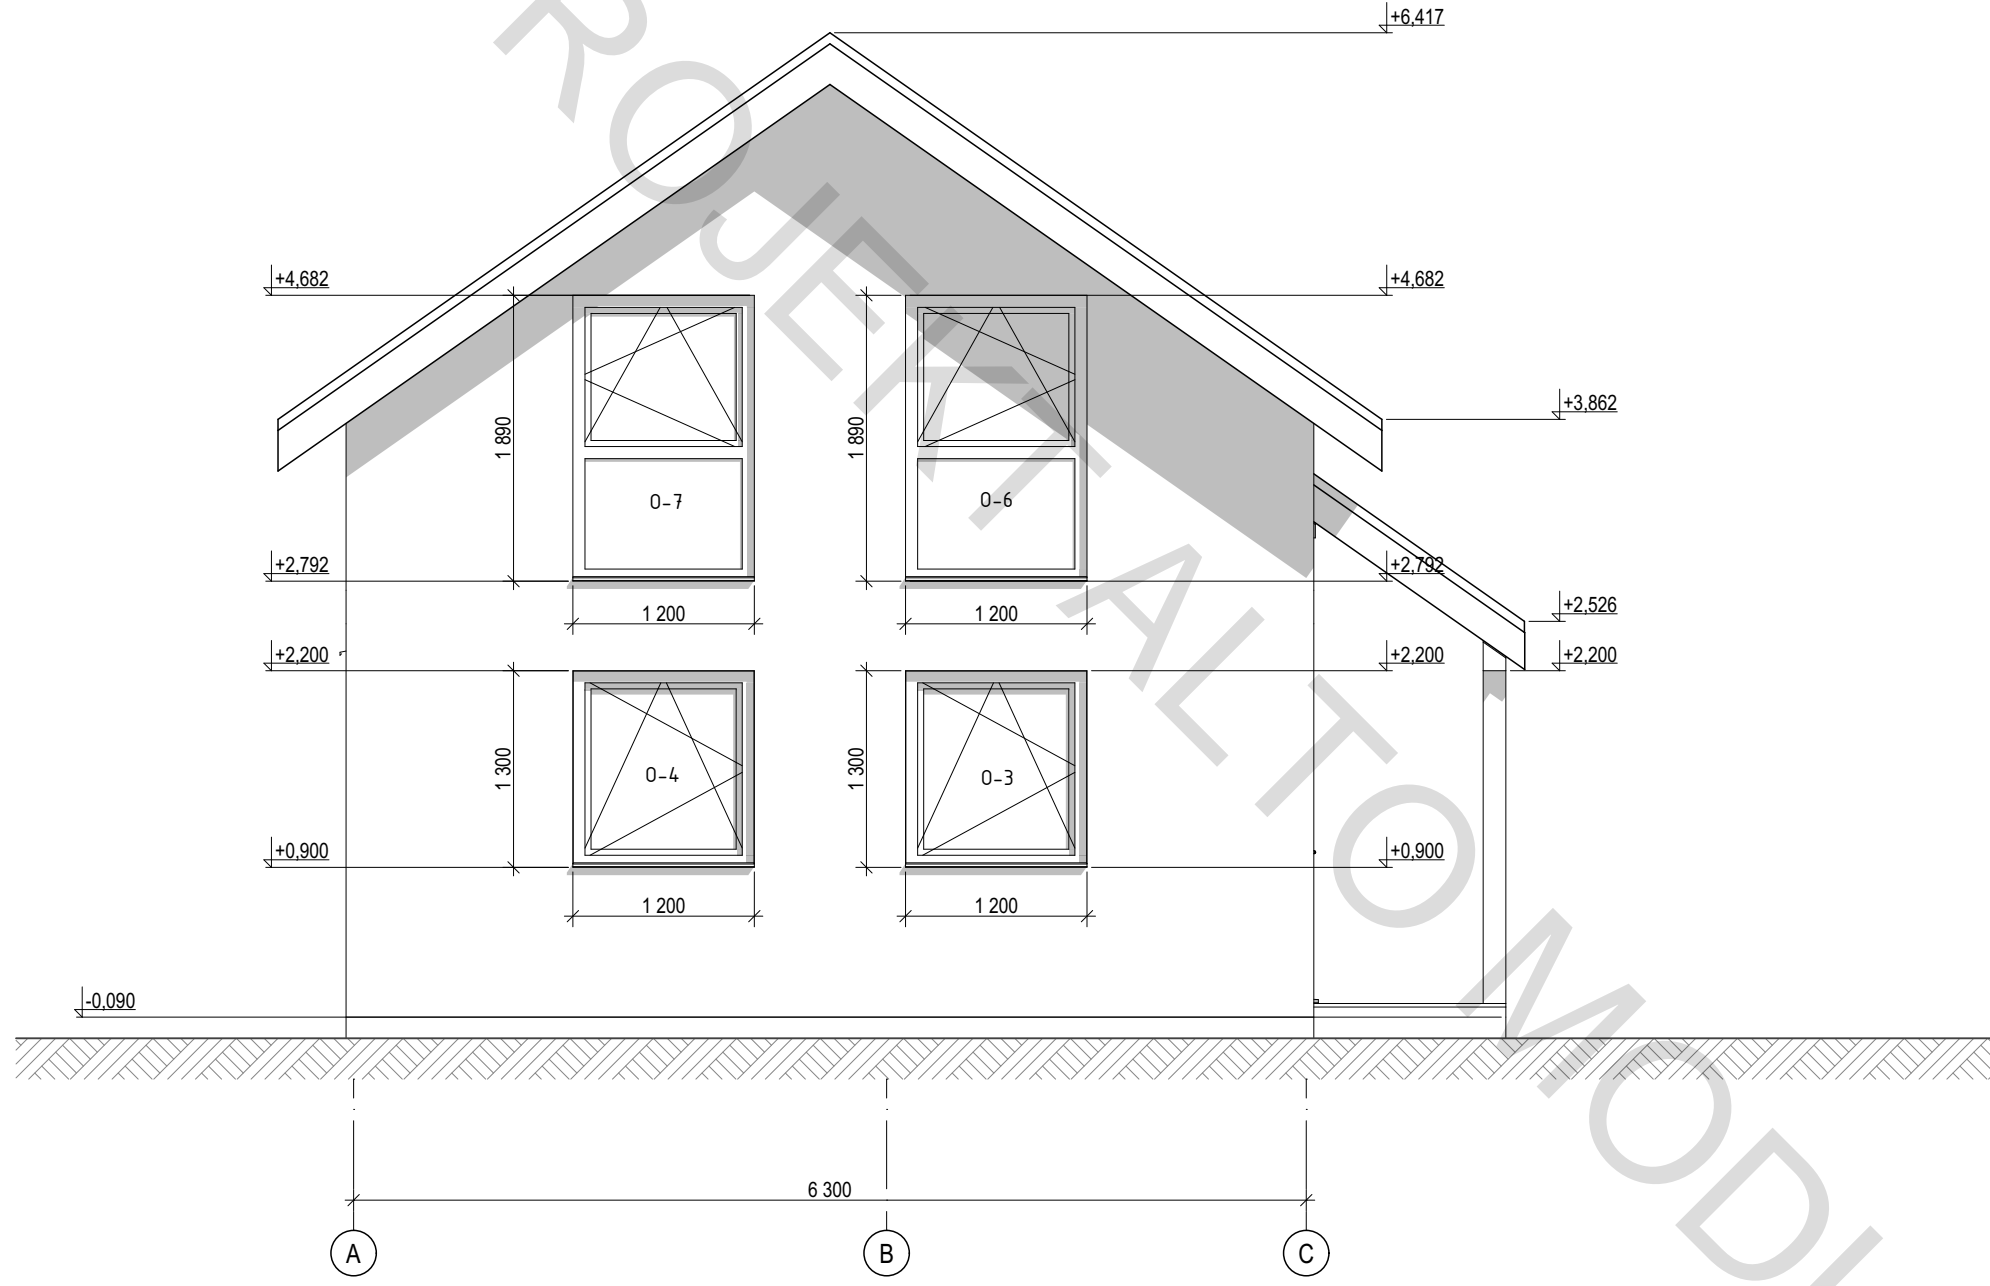
Elewacja A-C












Etap	PS	Arkusz	12	Arkuszy	21
Projekt indywidualnego budynku mieszkalnego	Architekt	10.09.2024			
	Sprawdzony	10.09.2024			
Elewacja A-C. M1:50					

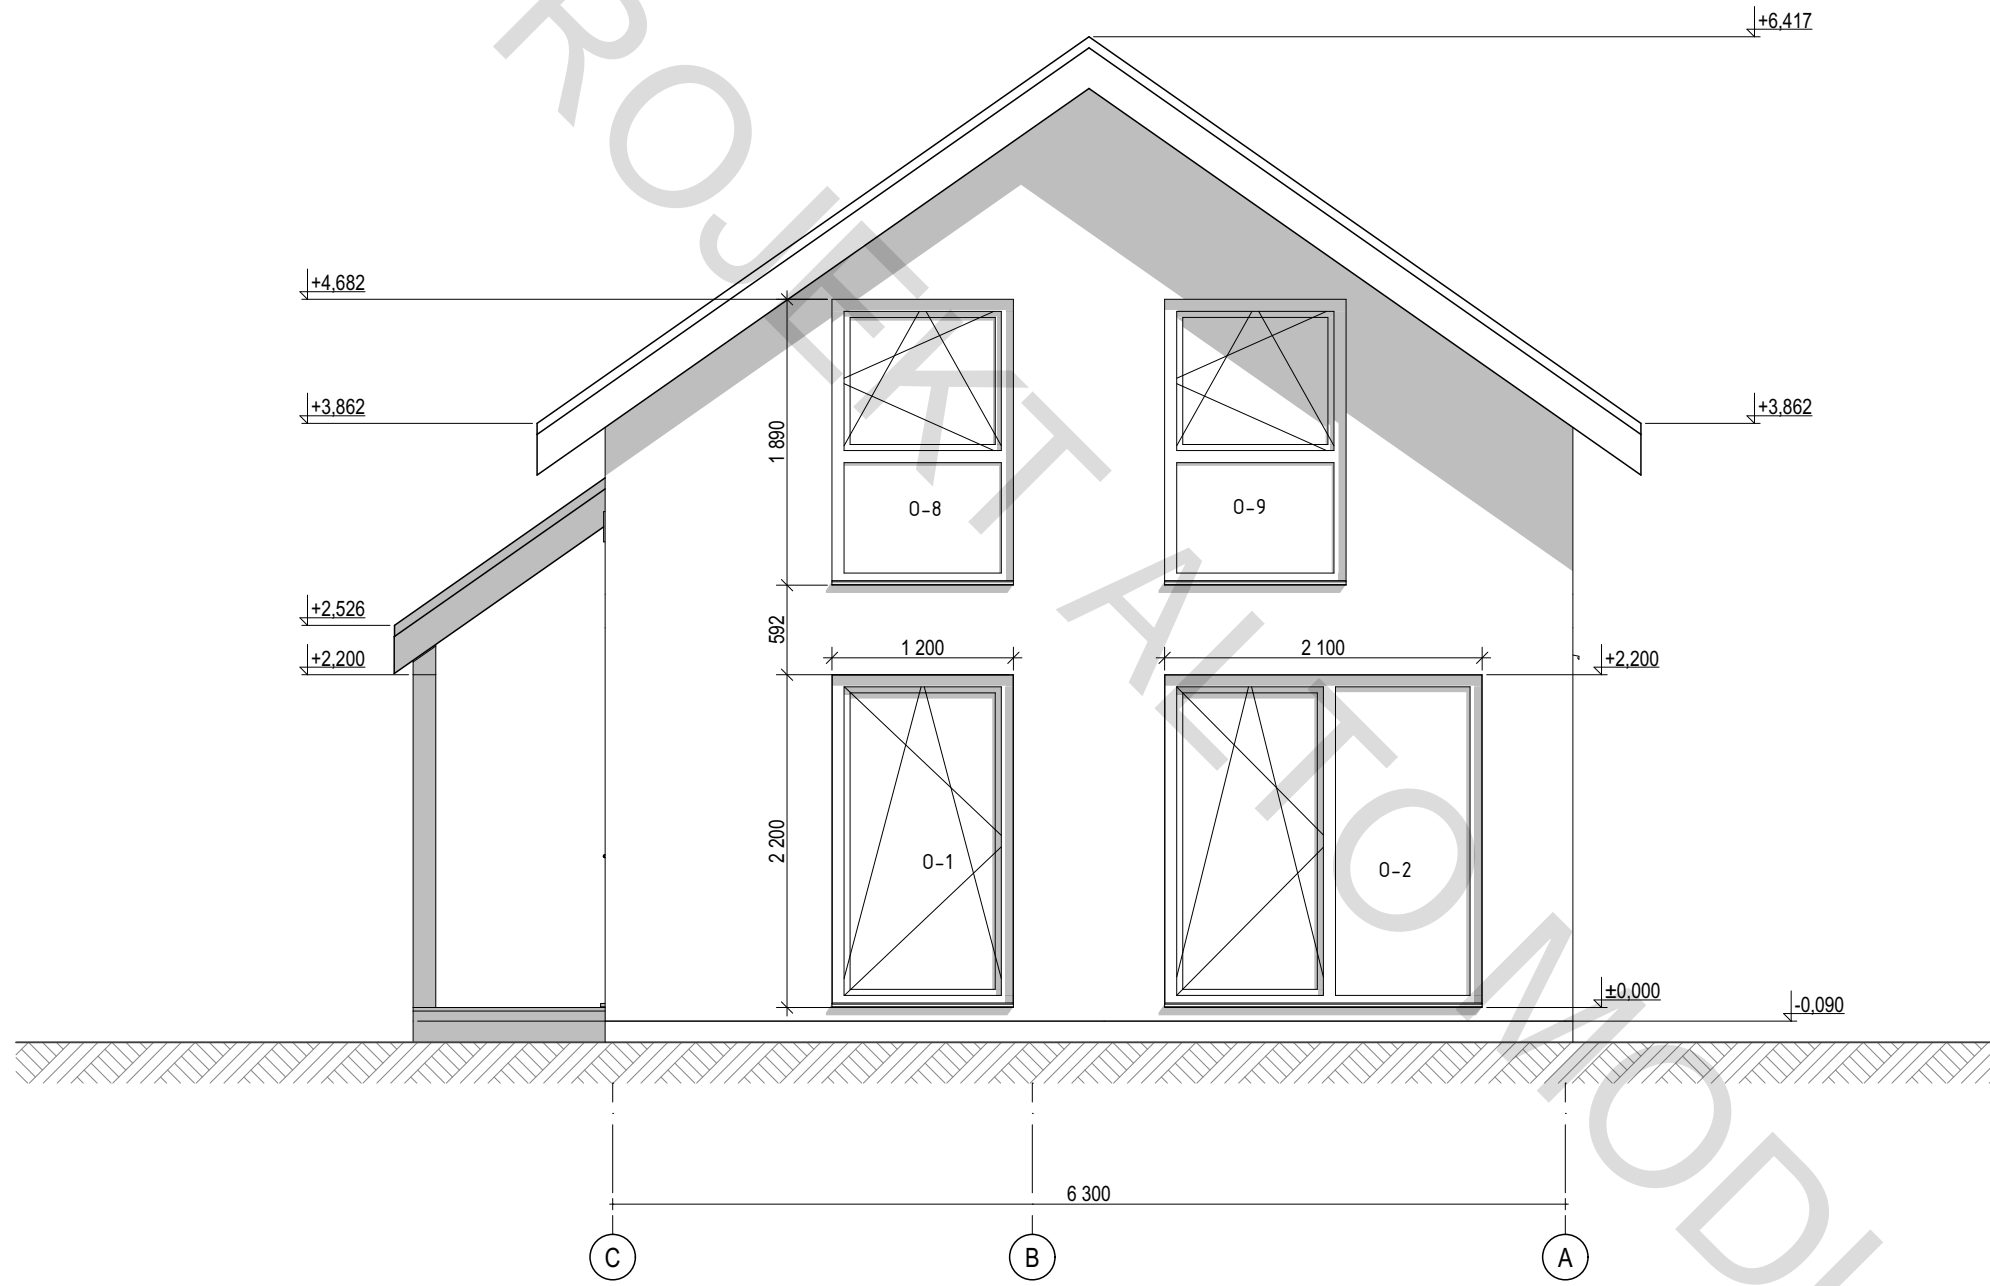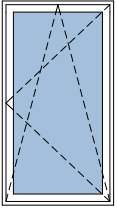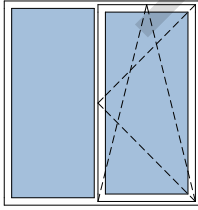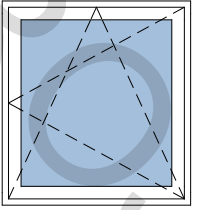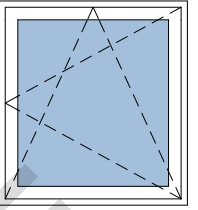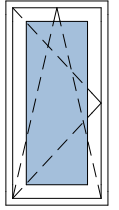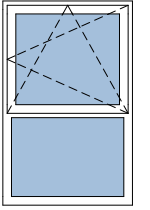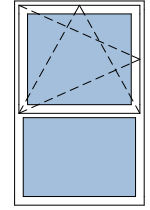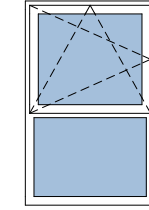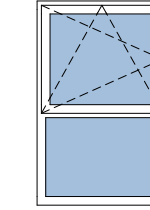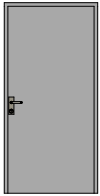
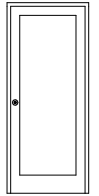
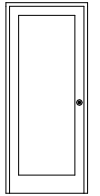
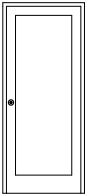

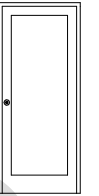

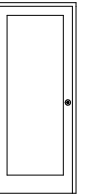



Elewacja C-A



Etap	PS	Arkusz	13	Arkuszy	21
Projekt indywidualnego budynku mieszkalnego	Architekt	10.09.2024			
	Sprawdzony	10.09.2024			
Elewacja C-A M1:50					

Specyfikacja otworów okiennych										
Nazwa	O-1	O-2	O-3	O-4	O-5	O-6	O-7	O-8	O-9	
szt.	1	1	1	1	1	1	1	1	1	9
Rozmiar szer. x wys	1 200×2 200	2 100×2 200	1 200×1 300	1 200×1 300	600×1 200	1 200×1 890	1 200×1 890	1 200×1 890	1 200×1 890	
Powierzchnia otworu	2,64	4,62	1,56	1,56	0,72	2,27	2,27	2,27	2,27	20,18 m <sup>2</sup>
Wygląd ogólny										

Specyfikacja drzwi										
Nazwa	D-1	D-2	D-3	D-4	D-5	D-6	D-7	D-8	D-9	
szt.	1	1	1	1	1	1	1	1	1	9
Rozmiar szer. x wys	1 030×2 100	900×2 100	900×2 100	900×2 100	900×2 100	900×2 100	900×2 100	900×2 100	900×2 100	
Powierzchnia otworu	2,16	1,89	1,89	1,89	1,89	1,89	1,89	1,89	1,89	
Wygląd ogólny										

Etap	Arkusze	Arkuszy	21
	PS	14	
Architekt	10.09.2024	10.09.2024	
	Sprawdzony		
Projekt indywidualnego budynku mieszkalnego			
Szczegóły otworów okiennych i drzwiowych			







Wygląd ogólny 1

Projekt indywidualnego budynku mieszkalnego

Etap	PS	Arkusz	15	Arkuszy	21
	Architekt	10.09.2024			
	Sprawdzony	10.09.2024			



ALTO  
MODULAR





Wygląd ogólny 2

Projekt indywidualnego budynku mieszkalnego

Architekt

Sprawdzony

10.09.2024

10.09.2024

Etap

PS

Arkusz

16

Arkuszy

21



**ALTO  
MODULAR**





Wygląd ogólny 3

Projekt indywidualnego budynku mieszkalnego

Architekt	10.09.2024	Arkusz	Arkuszy
	Sprawdzony	17	21
	10.09.2024	PS	



ALTO  
MODULAR






Wygląd ogólny 4

Projekt indywidualnego budynku mieszkalnego

Architekt  
Sprawdzony

10.09.2024  
10.09.2024

Etap	Arkusz	Arkuszy
PS	18	21
		 <b>ALTO MODULAR</b>





Wygląd ogólny 5

Projekt indywidualnego budynku mieszkalnego

Architekt  
Sprawdzony

10.09.2024  
10.09.2024

Etap  
PS

Arkusz  
19

Arkuszy  
21



ALTO  
MODULAR





Wygląd ogólny 6

Projekt indywidualnego budynku mieszkalnego

Architekt	10.09.2024	Arkusz	Arkuszy
	Sprawdzony	PS	21
	10.09.2024	20	







Wygląd ogólny 7

Projekt indywidualnego budynku mieszkalnego

Architekt	10.09.2024	Arkusz	Arkuszy
	10.09.2024	PS	21
Sprawdzony			



**ALTO  
MODULAR**