



**ALTO  
MODULAR**


# ALTO LEGAME

76 mkw  
PROJEKT SZKICOWY

Dom jednorodzinny parterowy



1:50 Rzut parteru

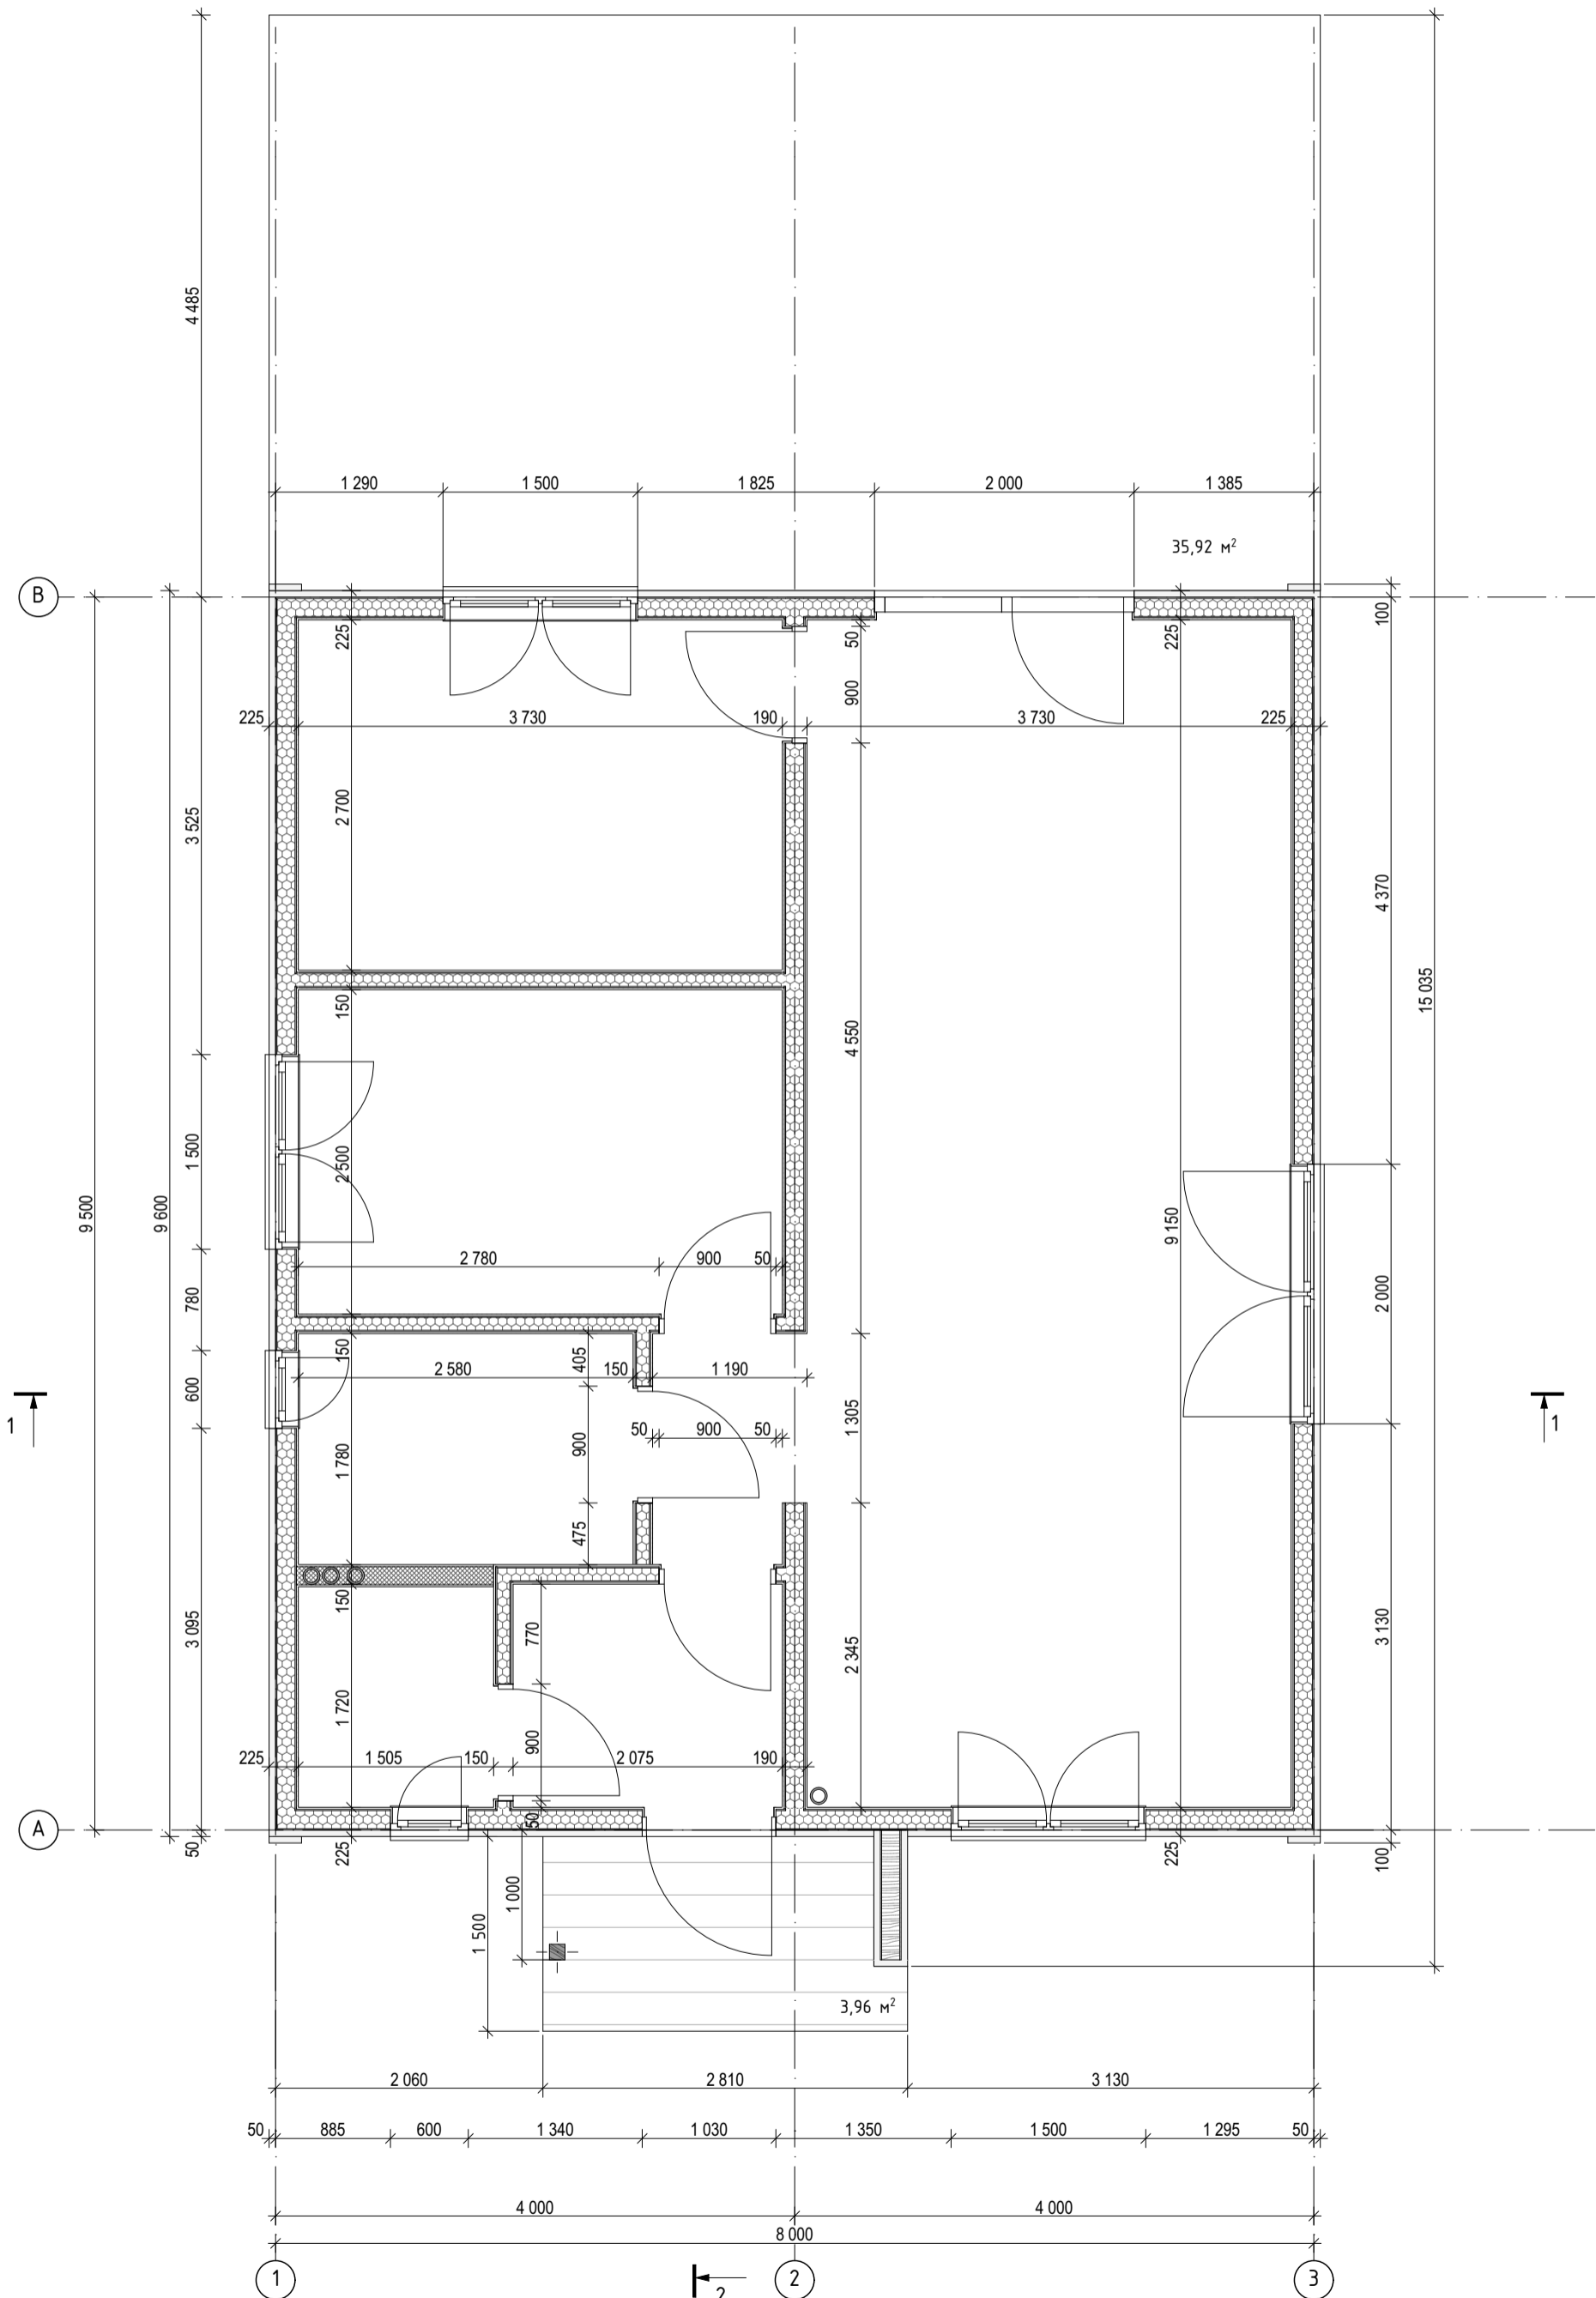

Rzut parteru. M1:50

Projekt indywidualnego budynku mieszkalnego


PS 009 / 06.09.2024

Etap	Arkusz	Arkuszy
PS	2	16

Architekt	06.09.2024
Sprawdzon	06.09.2024




1:50 Rzut oznakowania parteru

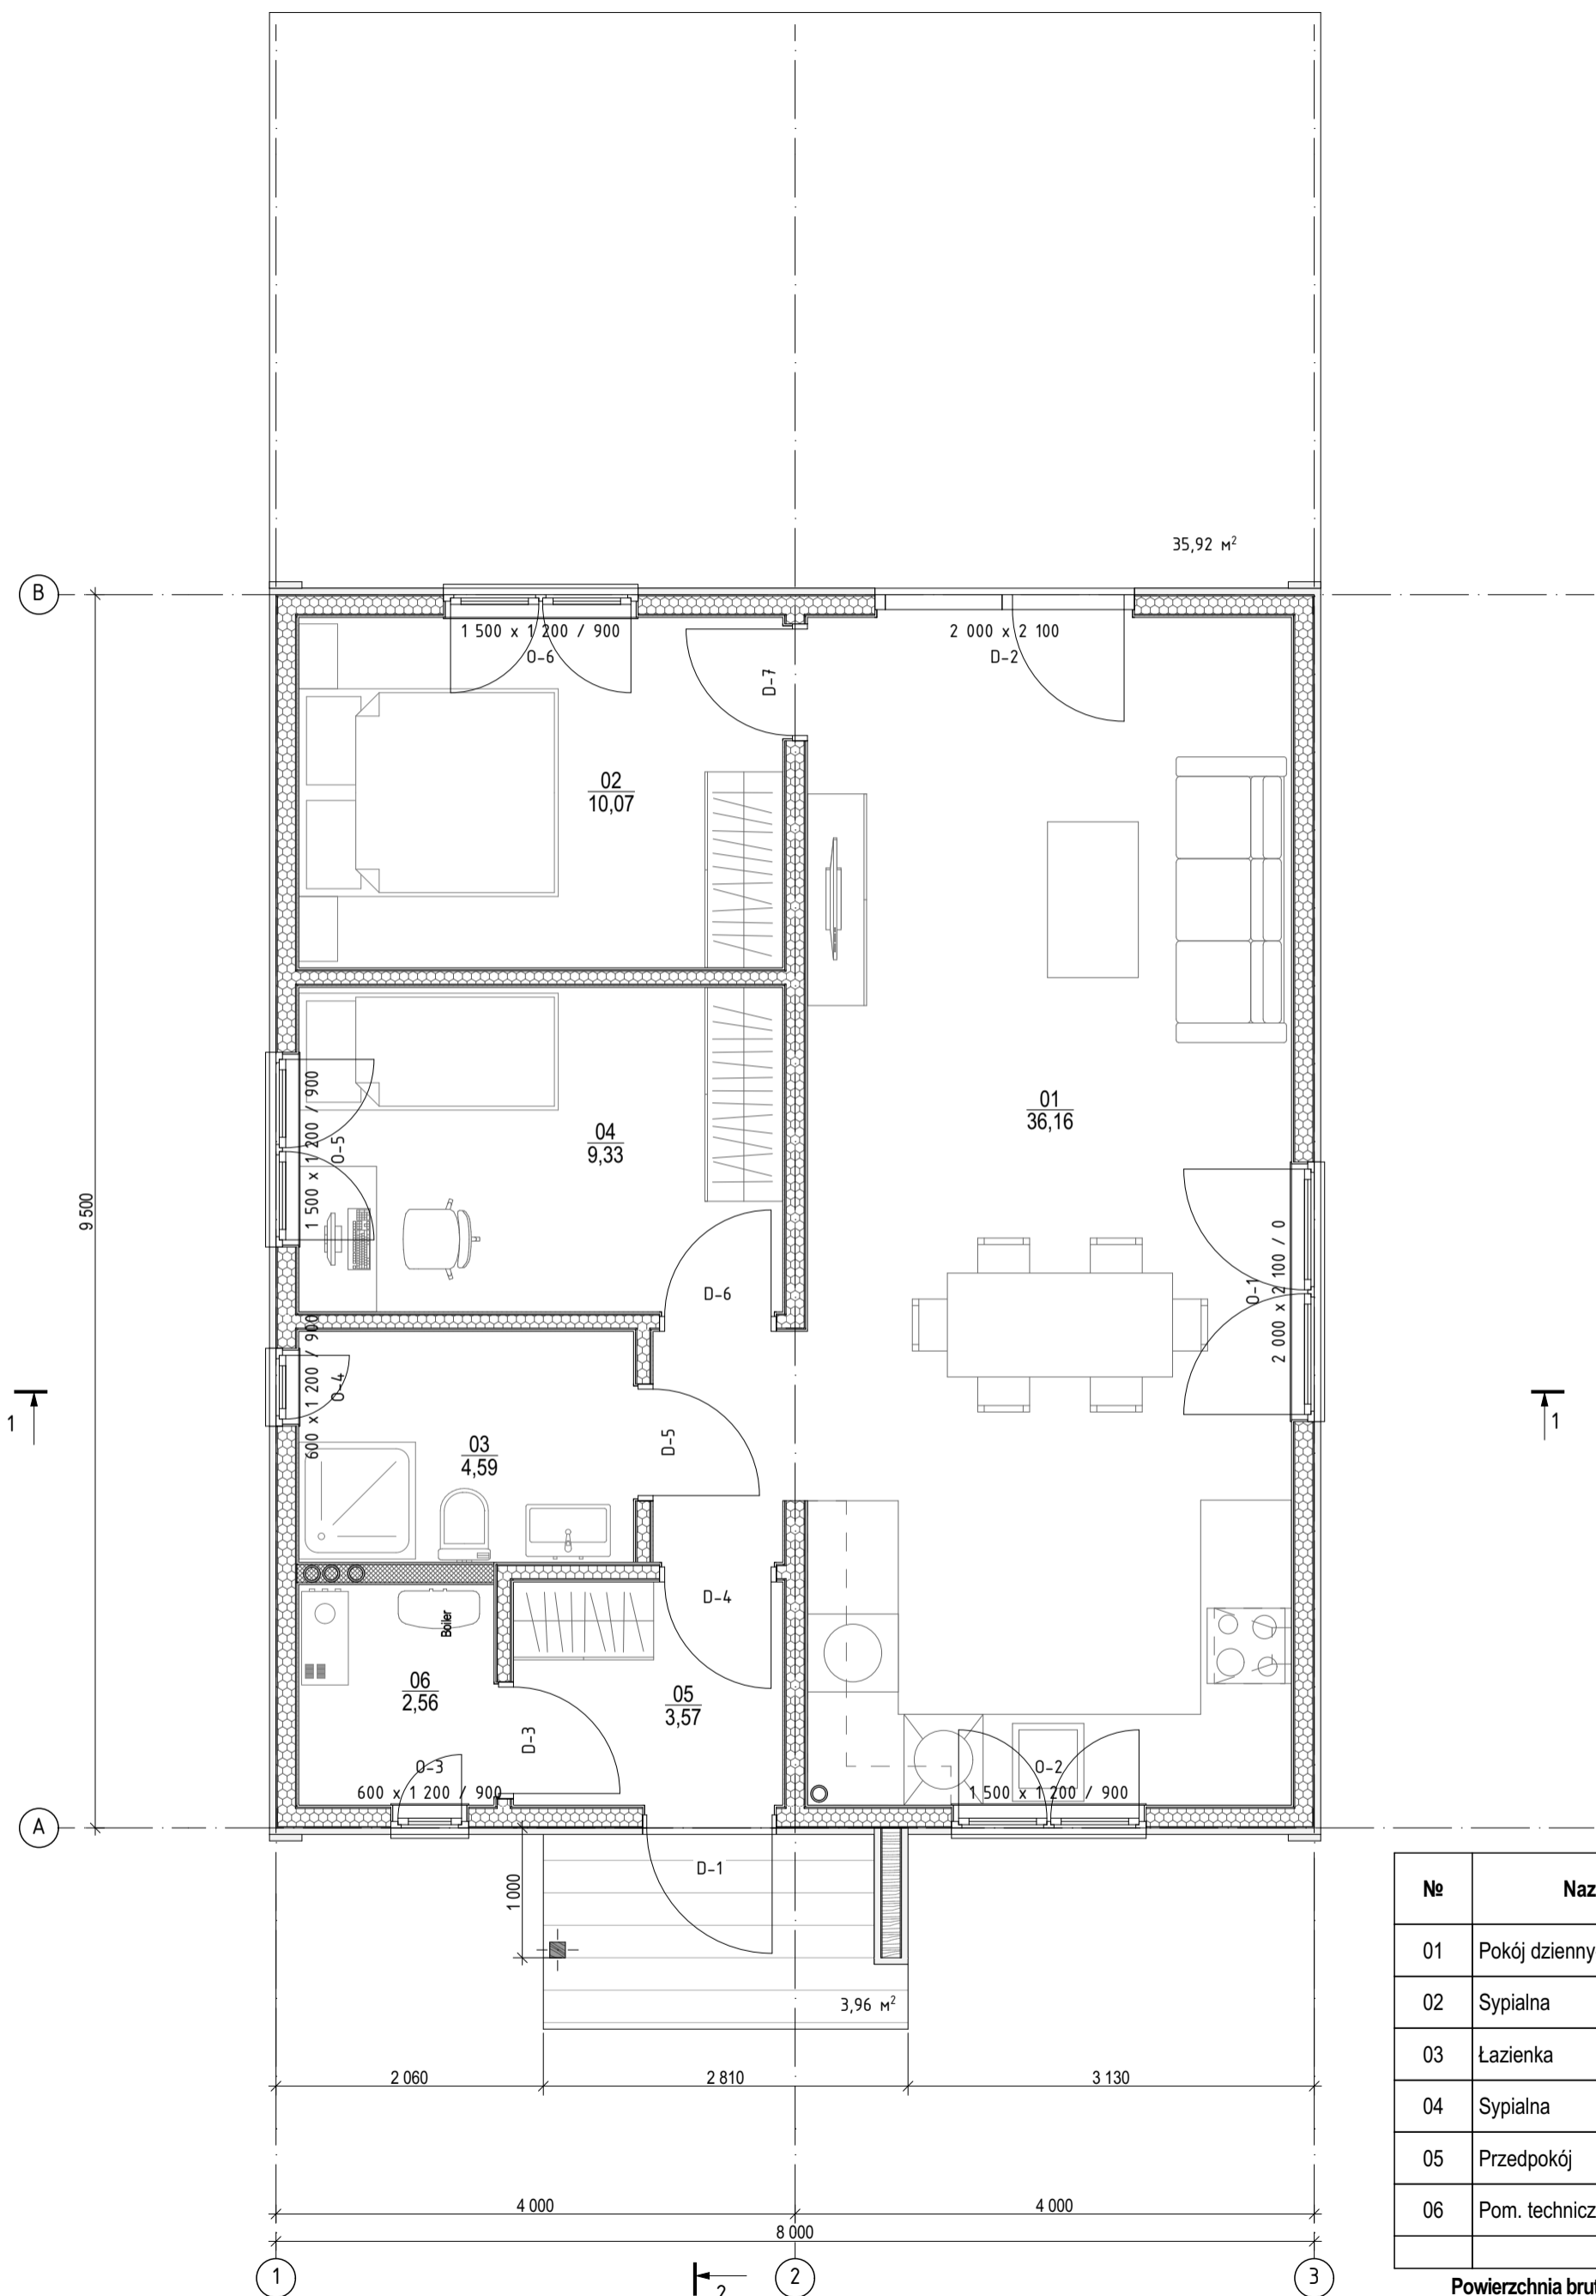


Nr	Nazwa	Powierzchnia
01	Pokój dzienny-kuchnia	36,16
02	Sypialna	10,07
03	Łazienka	4,59
04	Sypialna	9,33
05	Przedpokój	3,57
06	Pom. techniczne	2,56
<b>NETTO</b>		<b>66,28 m<sup>2</sup></b>

Powierzchnia brutto zabudowy 81,77

Rzut oznakowania parteru. M1:50	Projekt indywidualnego budynku mieszkalnego	PS 009 / 06.09.2024		Etap	Arkusz	Arkuszy
		Architekt	06.09.2024	PS	3	16
		Sprawdzon	06.09.2024			

1:50 Rzut dachu

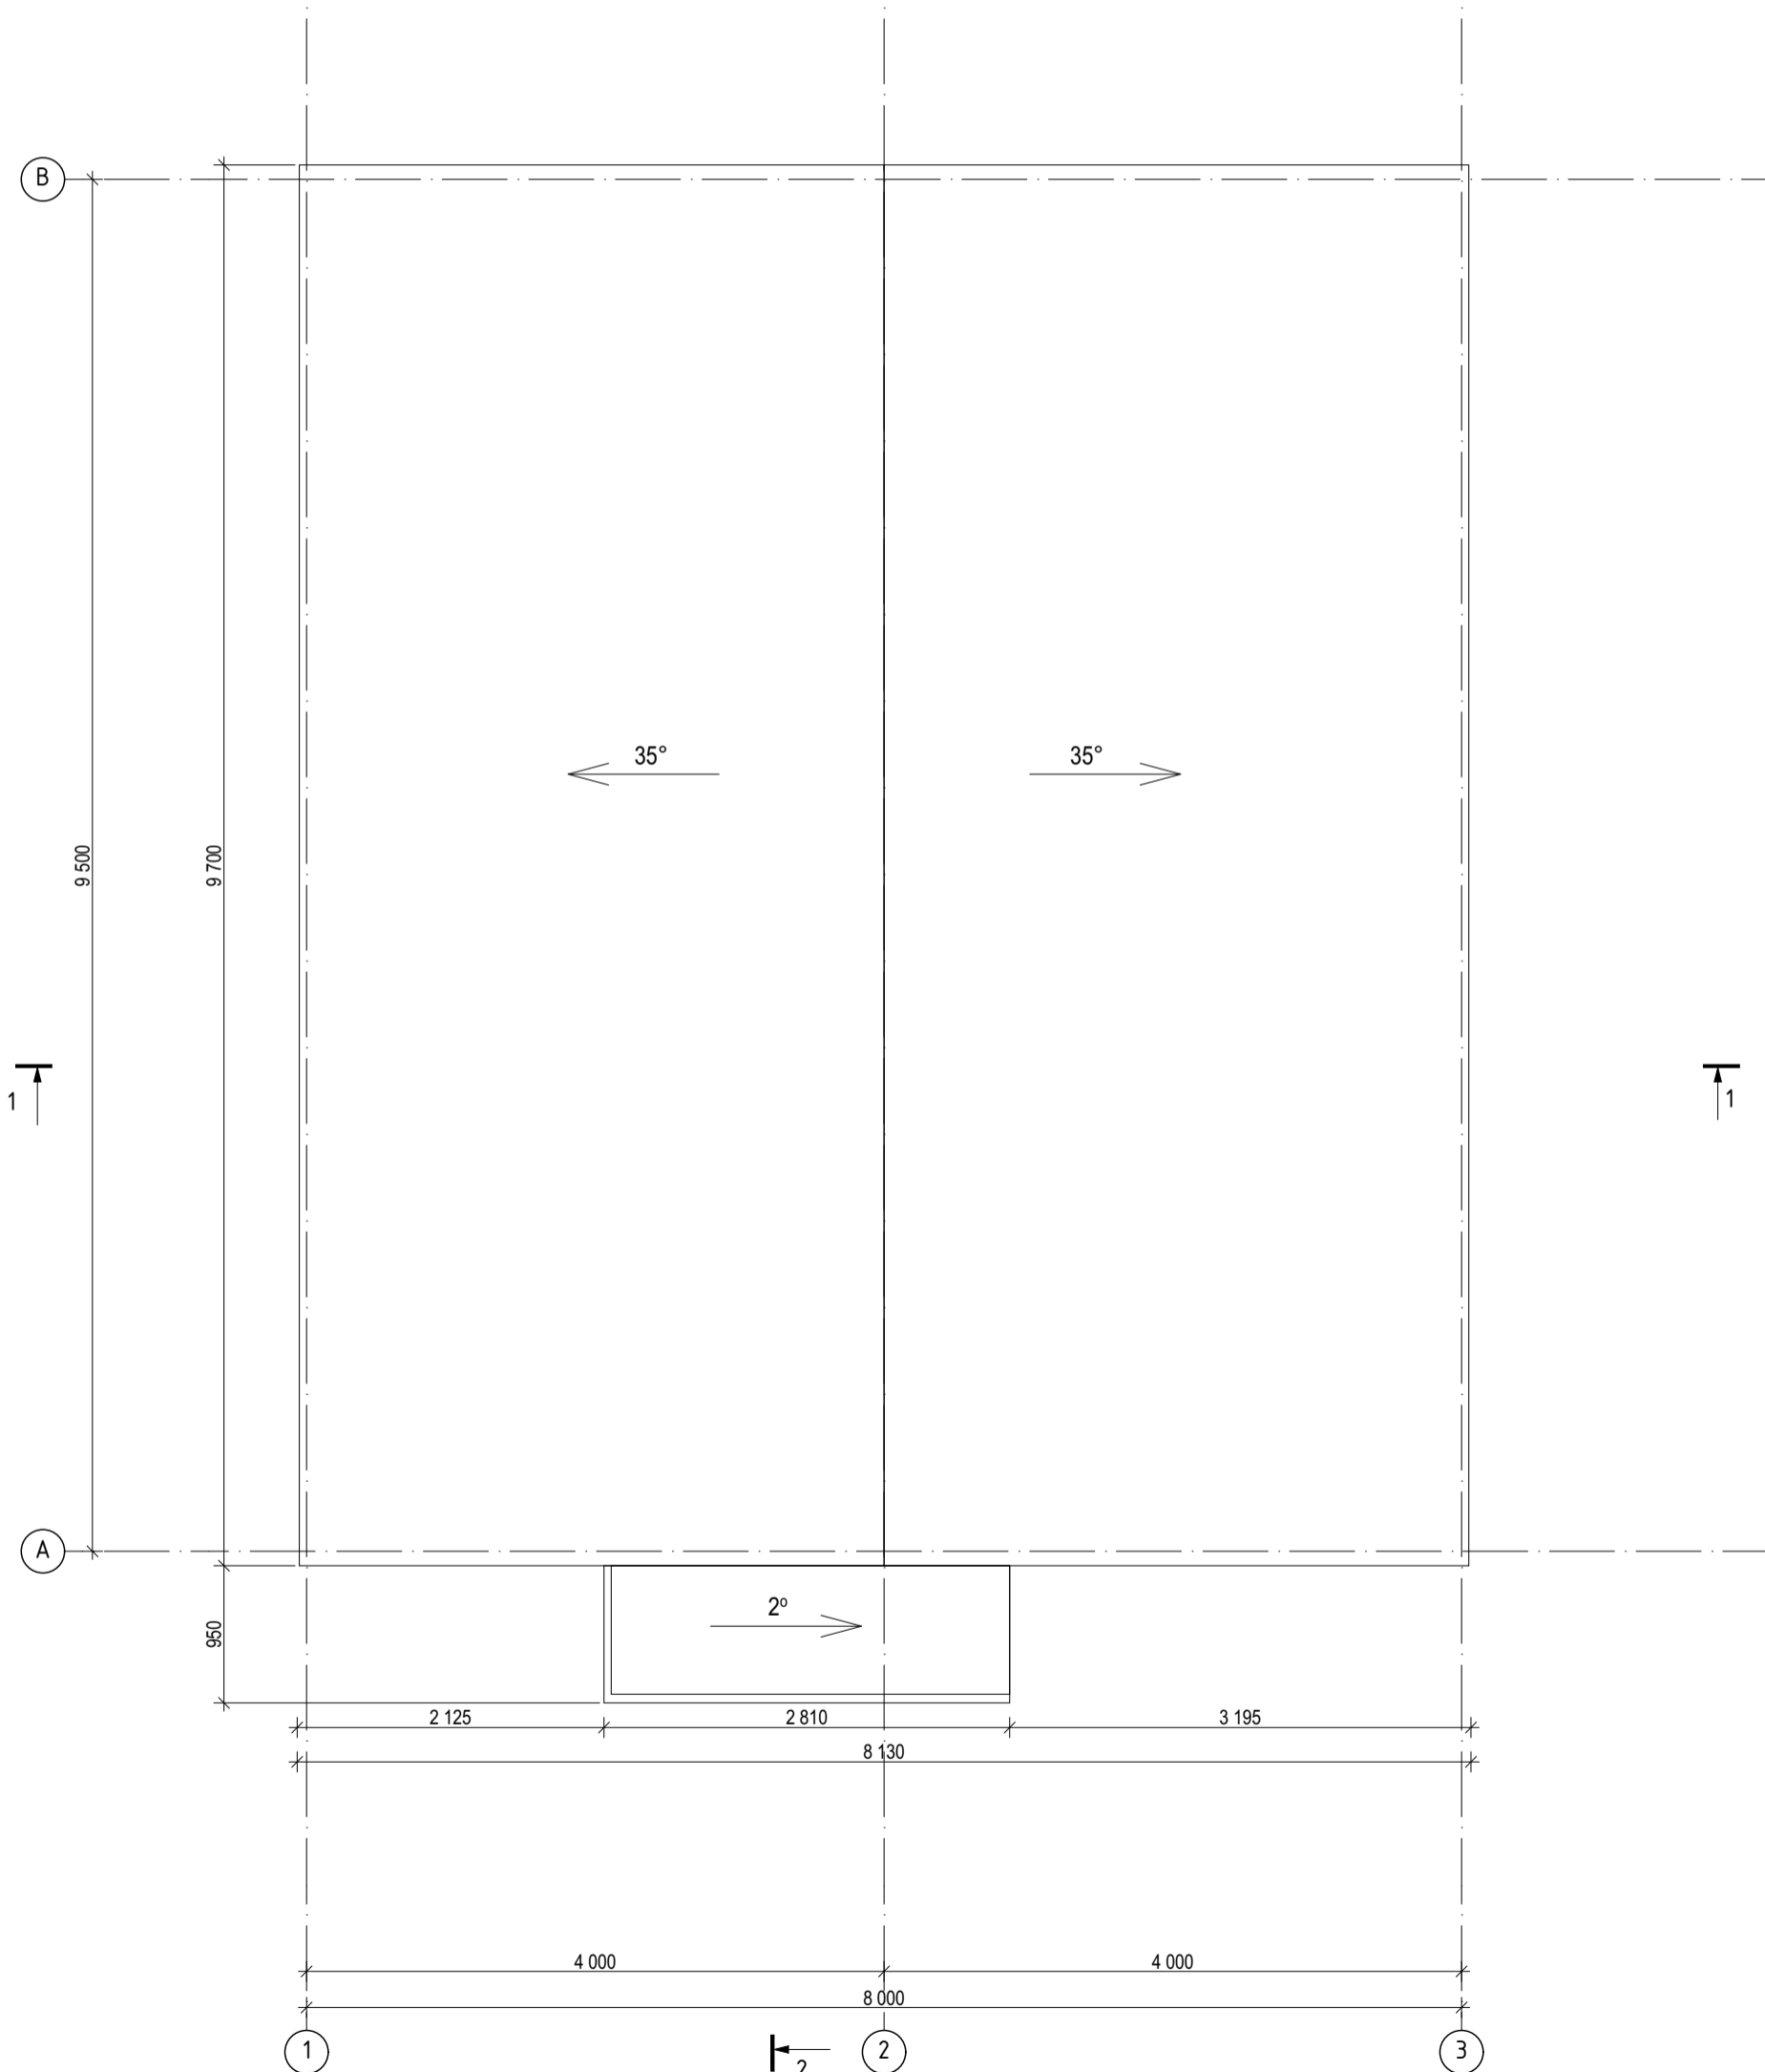

Rzut dachu M 1:50


Projekt indywidualnego budynku mieszkalnego

PS 009 / 06.09.2024

Etap	Arkusz	Arkuszy
PS	4	16

Architekt		06.09.2024	
Sprawdzon		06.09.2024	



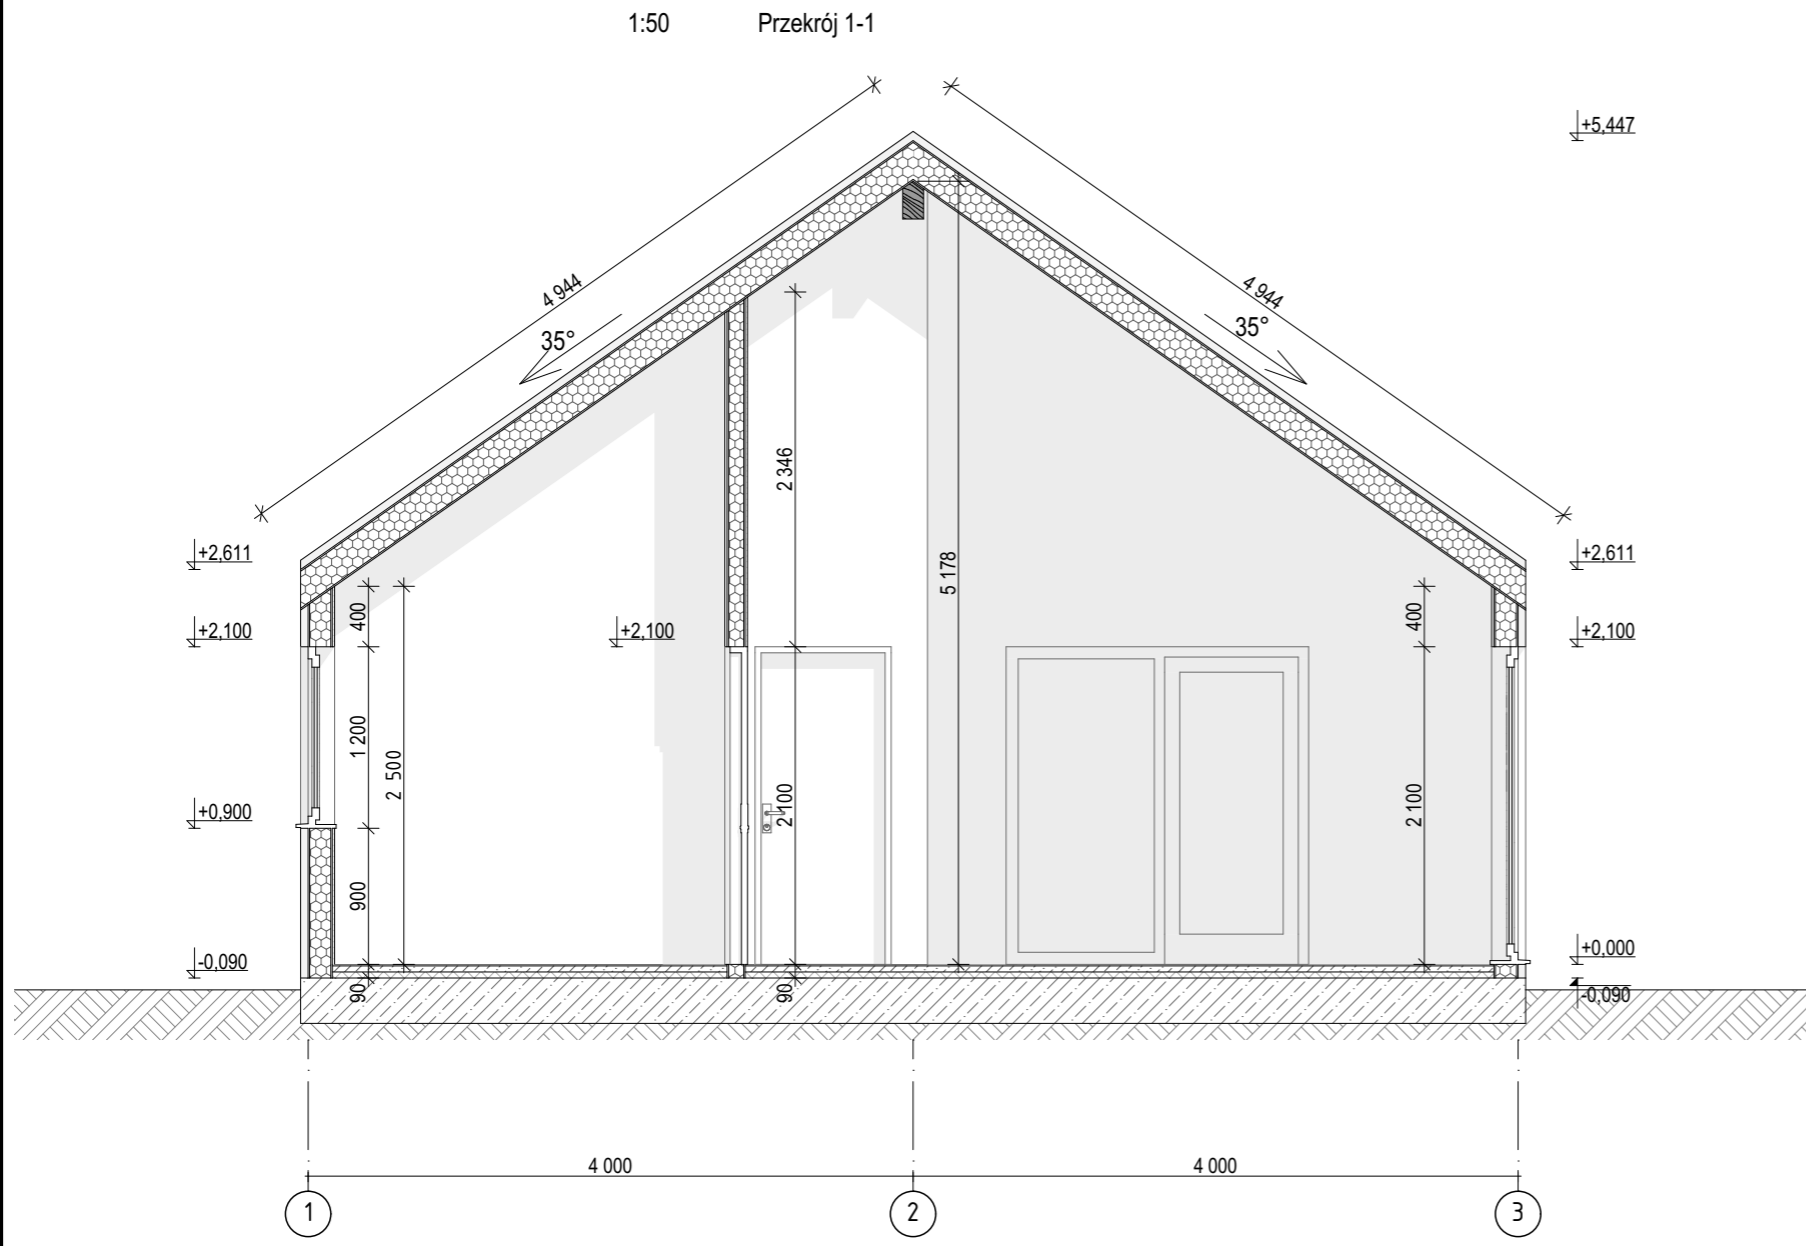

Przekrój 1-1 M 1:50

Projekt indywidualnego budynku mieszkalnego

PS 009 / 06.09.2024

Architekt  
Sprawdzon

06.09.2024  
06.09.2024

Etap Arkusz Arkuszy


PS 5 16



ALTO  
MODULAR

1:50


Elewacja 1-3

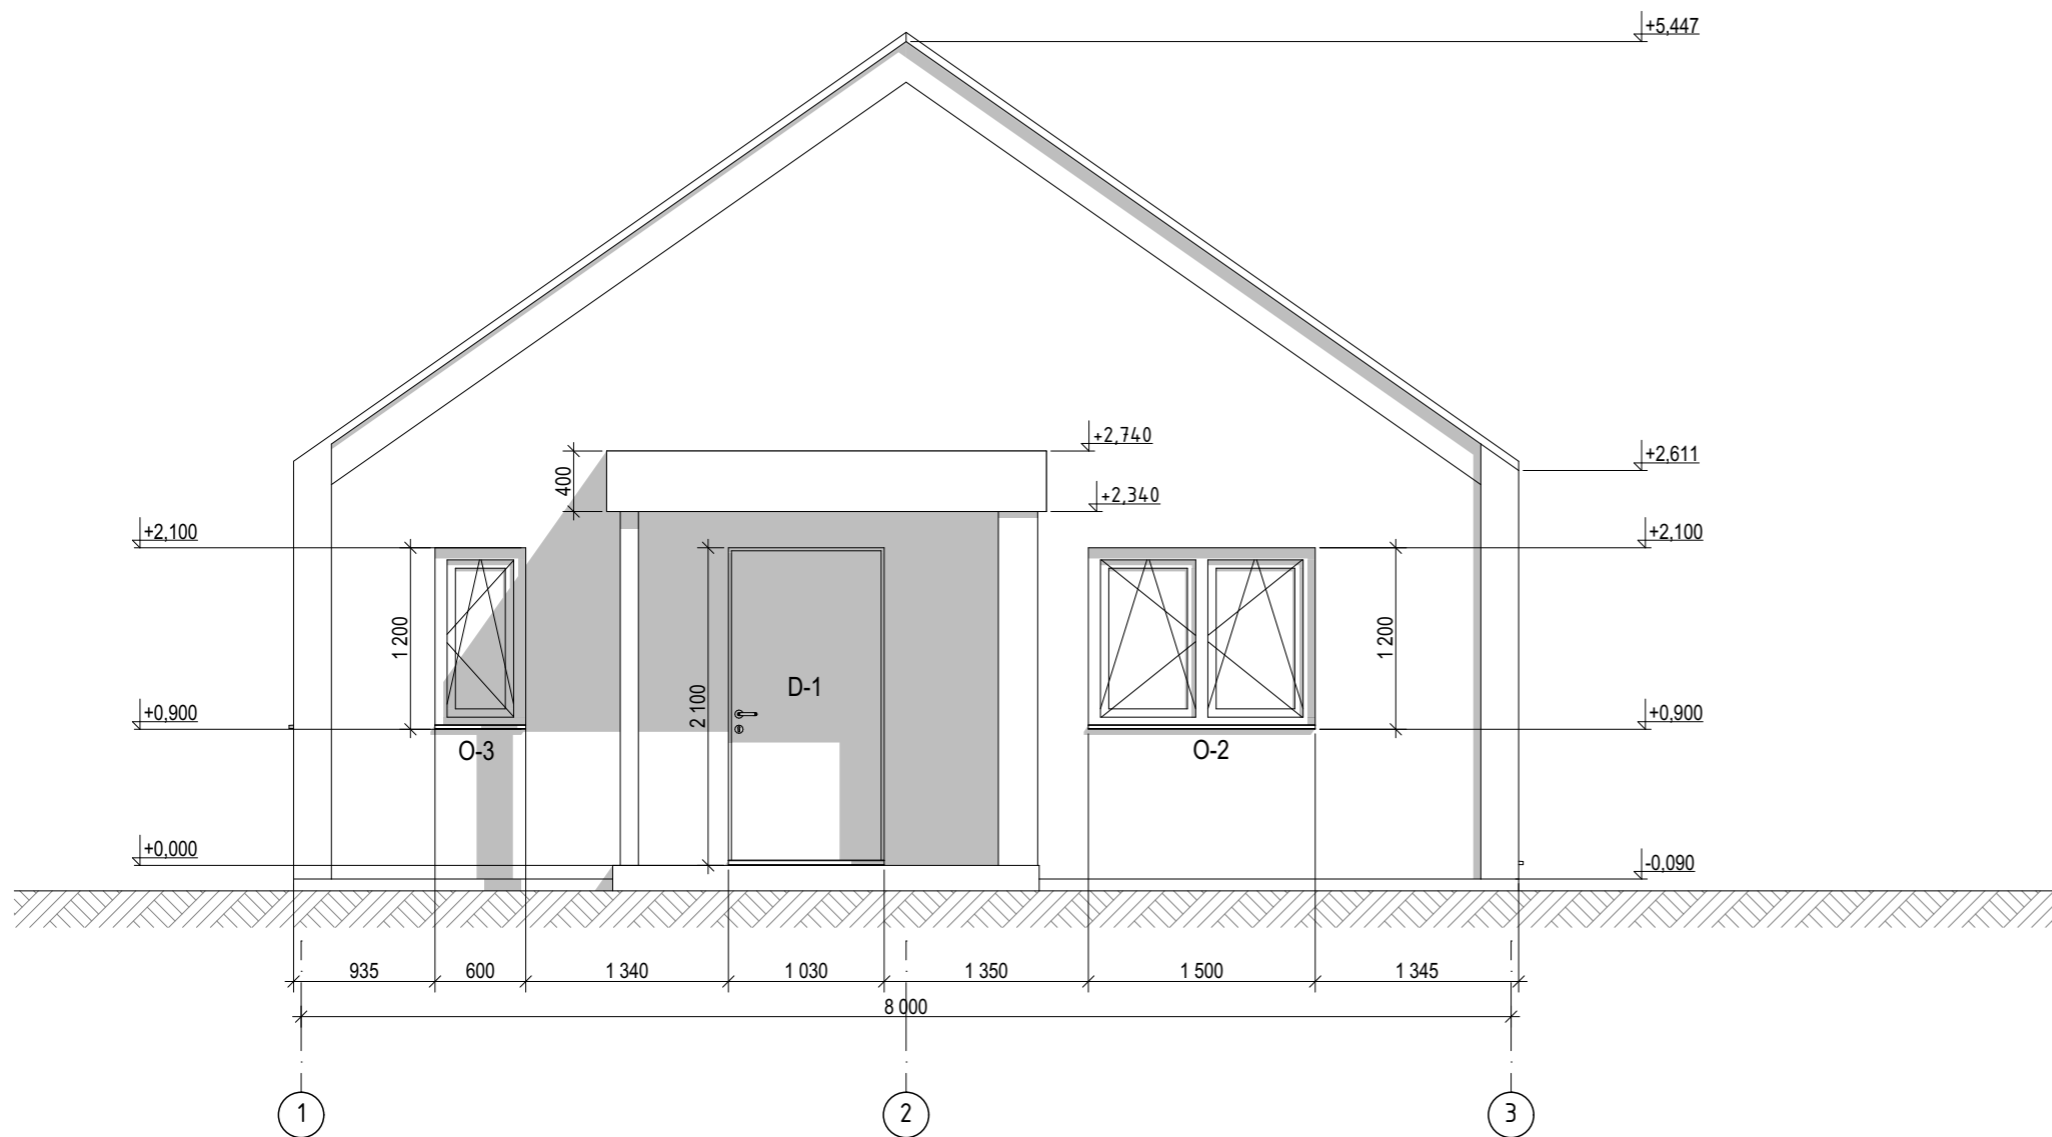


Etap	PS	6	16
	Arkusz	Arkuszy	Arkuszy
PS 009 / 06.09.2024			
Architekt	06.09.2024		
	Sprawdzon	06.09.2024	
Projekt indywidualnego budynku mieszkalnego			
Elewacja 1-3 M1:50			




1:50 Elewacja A-B

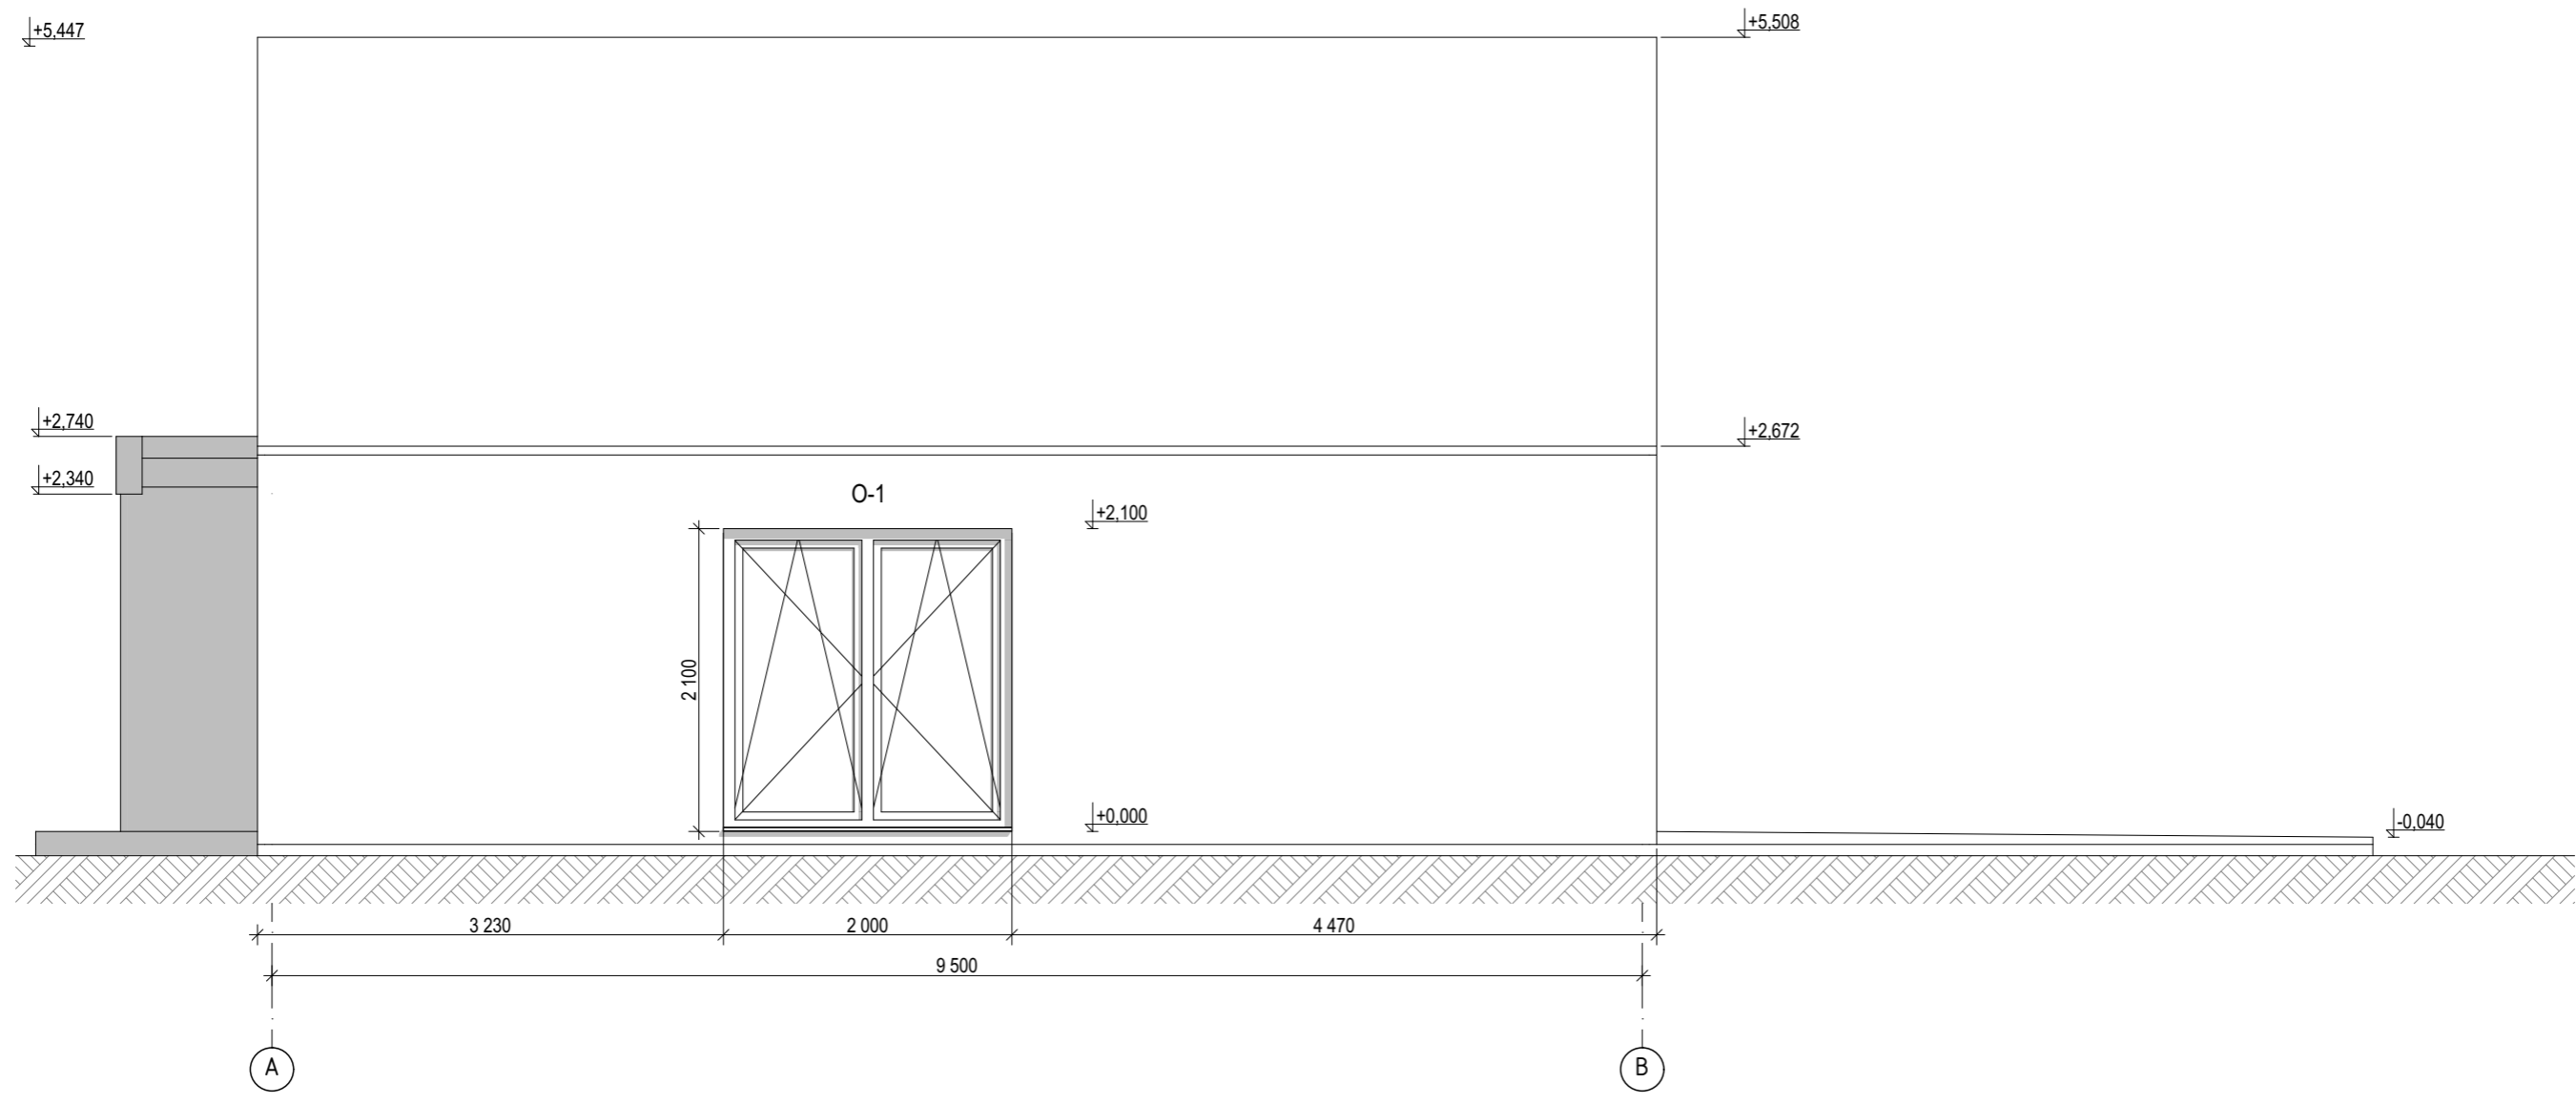

Elewacja A-B. M1:50	Projekt indywidualnego budynku mieszkalnego		PS 009 / 06.09.2024		Etap	Arkusze	Arkuszy
	Architekt	Sprawdzon	06.09.2024	06.09.2024	PS	7	16
 <b>ALTO MODULAR</b>							

1:50

Elewacja 3-1

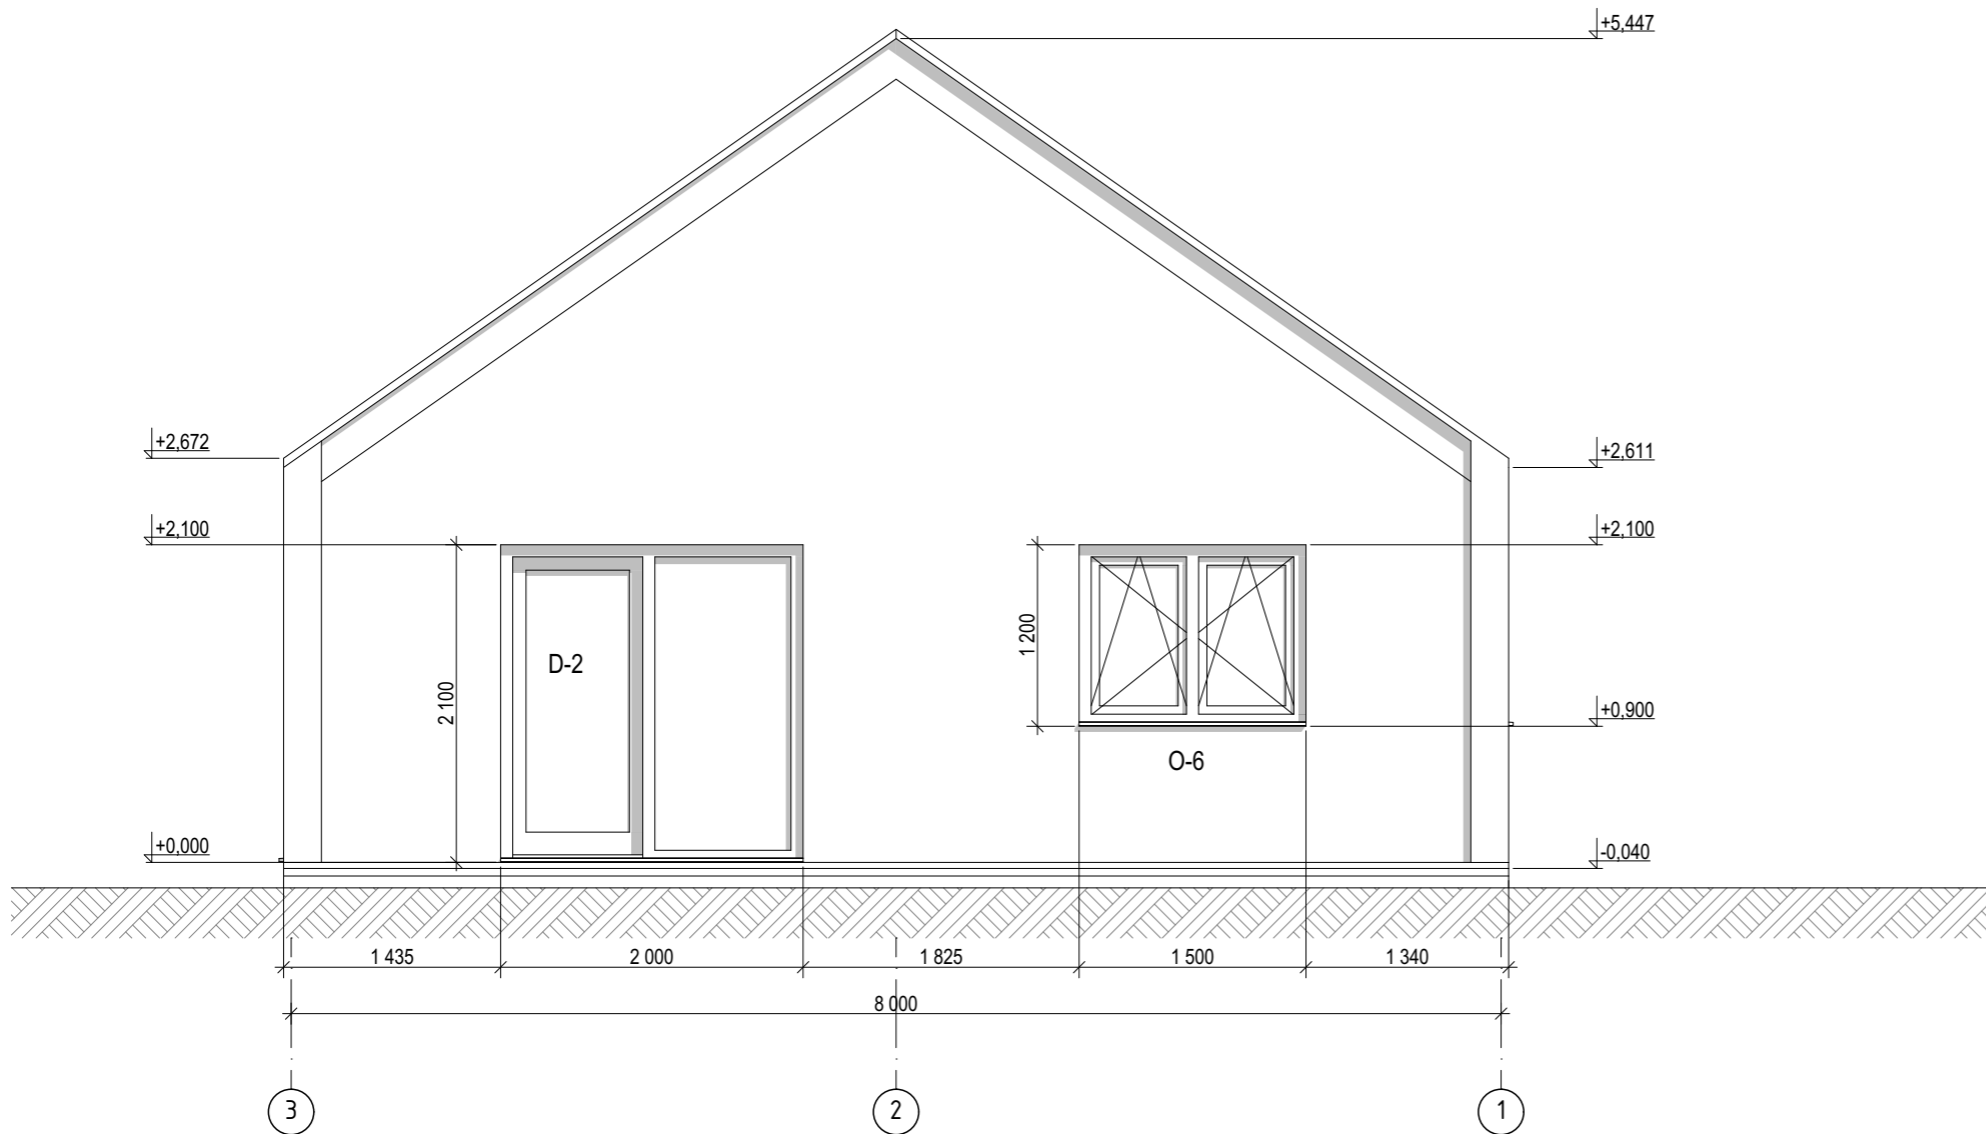

Etap	Arkusz	Arkuszy
PS	8	16




PS 009 / 06.09.2024	06.09.2024	06.09.2024
Architekt		
Sprawdzon		

Projekt indywidualnego budynku mieszkalnego

Elewacja 3-1 M1:50

1:50 Elewacja B-A

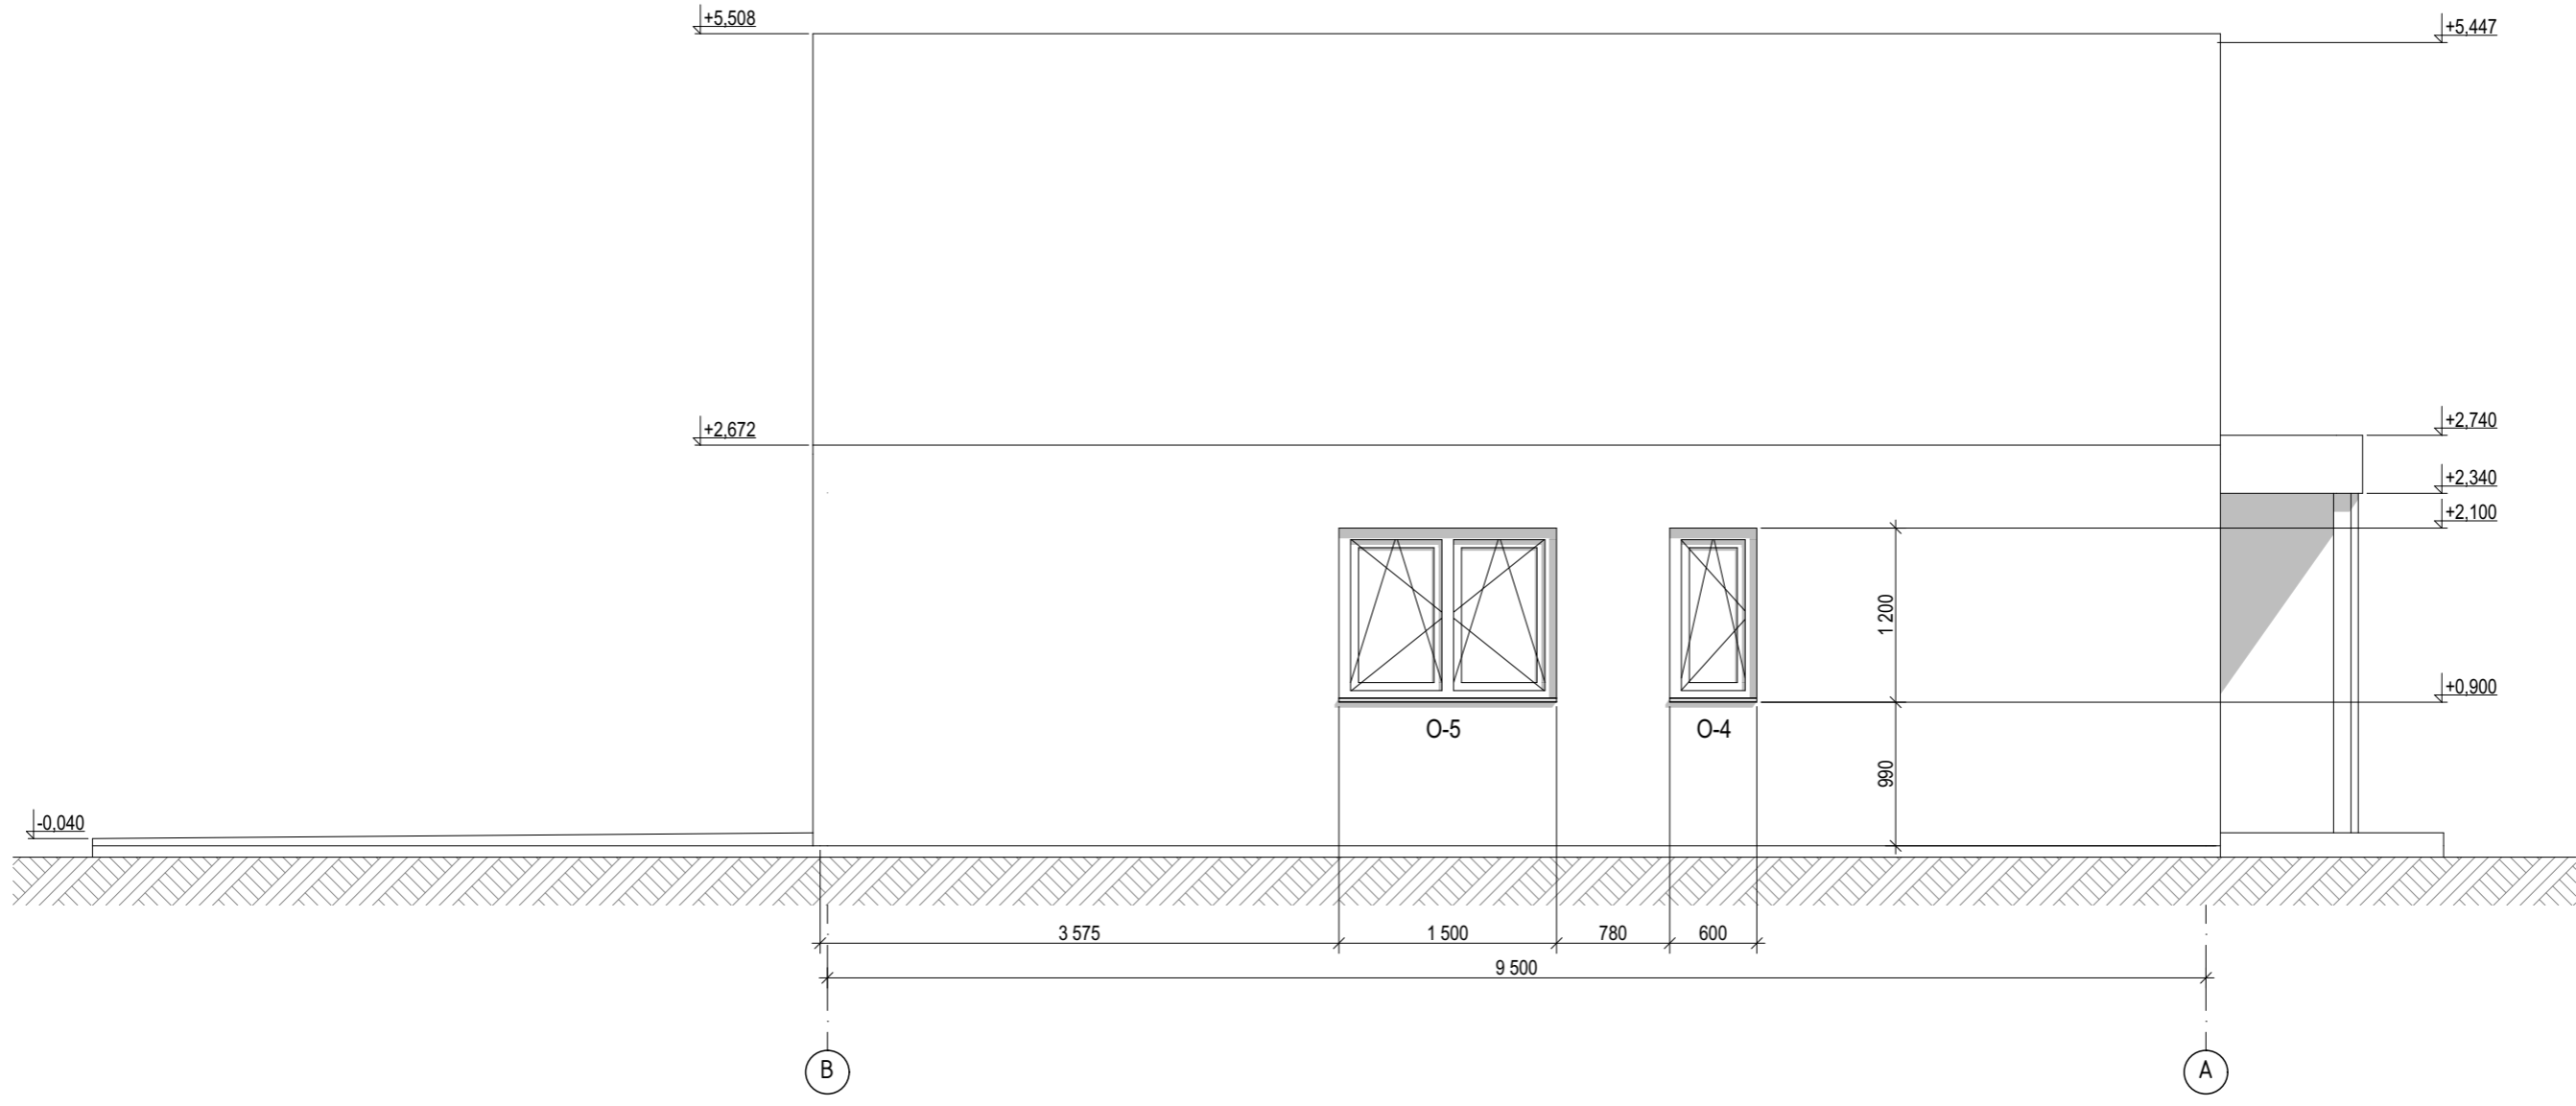

Etap	Arkusz	Arkuszy	ALTO MODULAR
	PS	9	
Projekt indywidualnego budynku mieszkalnego	PS 009 / 06.09.2024	06.09.2024	06.09.2024
	Architekt	Sprawdzon	
Elewacja B-A M1:50			





Wygląd ogólny 1

Projekt indywidualnego budynku mieszkalnego

PS.009 / 06.09.2024

Etap Arkusz Arkuszy

PS

11

16

Architekt

Sprawdzon

06.09.2024

06.09.2024



ALTO  
MODULAR



Wygląd ogólny 2

Projekt indywidualnego budynku mieszkalnego

Projekt indywidualnego budynku mieszkalnego	PS 009 / 06.09.2024		Etap	Arkusz	Arkuszy
	Architekt	06.09.2024	PS	12	16
	Sprawdzon	06.09.2024			




ALTO  
MODULAR



Wygląd ogólny 3

Projekt indywidualnego budynku mieszkalnego

Projekt indywidualnego budynku mieszkalnego	PS 009 / 06.09.2024		Etap	Arkusz	Arkuszy
	Architekt	06.09.2024	PS	13	16
	Sprawdzon	06.09.2024			
			 <b>ALTO</b> <b>MODULAR</b>		



Wygląd ogólny 4

Projekt indywidualnego budynku mieszkalnego

PS 009 / 06.09.2024

Etap Arkusz Arkuszy

PS

14

16

Architekt

06.09.2024

Sprawdzon

06.09.2024



ALTO  
MODULAR



Wygląd ogólny 5

Projekt indywidualnego budynku mieszkalnego

Projekt indywidualnego budynku mieszkalnego	PS 009 / 06.09.2024		Etap	Arkusz	Arkuszy
	Architekt	06.09.2024	PS	15	16
	Sprawdzon	06.09.2024			



ALTO  
MODULAR



Wygląd ogólny 6

Projekt indywidualnego budynku mieszkalnego

PS 009 / 06.09.2024

Etap Arkusz Arkuszy

PS

16

16

Architekt

06.09.2024

Sprawdzon

06.09.2024



**ALTO**  
MODULAR