



**ALTO
MODULAR**

Alto Sovrano


144 mkw
+ 84 mkw poddasza

PROJEKT SZKICOWY



Uwaga - wykonanie może nieznacznie różnić się od niniejszych szkiców i prezentacji. Wszelkie altany, tarasy, obiekty i konstrukcje niebudujące w bryle budynku oraz elementy z nimi związane nie są realizowane w obrębie niniejszej umowy.


Rzut parteru

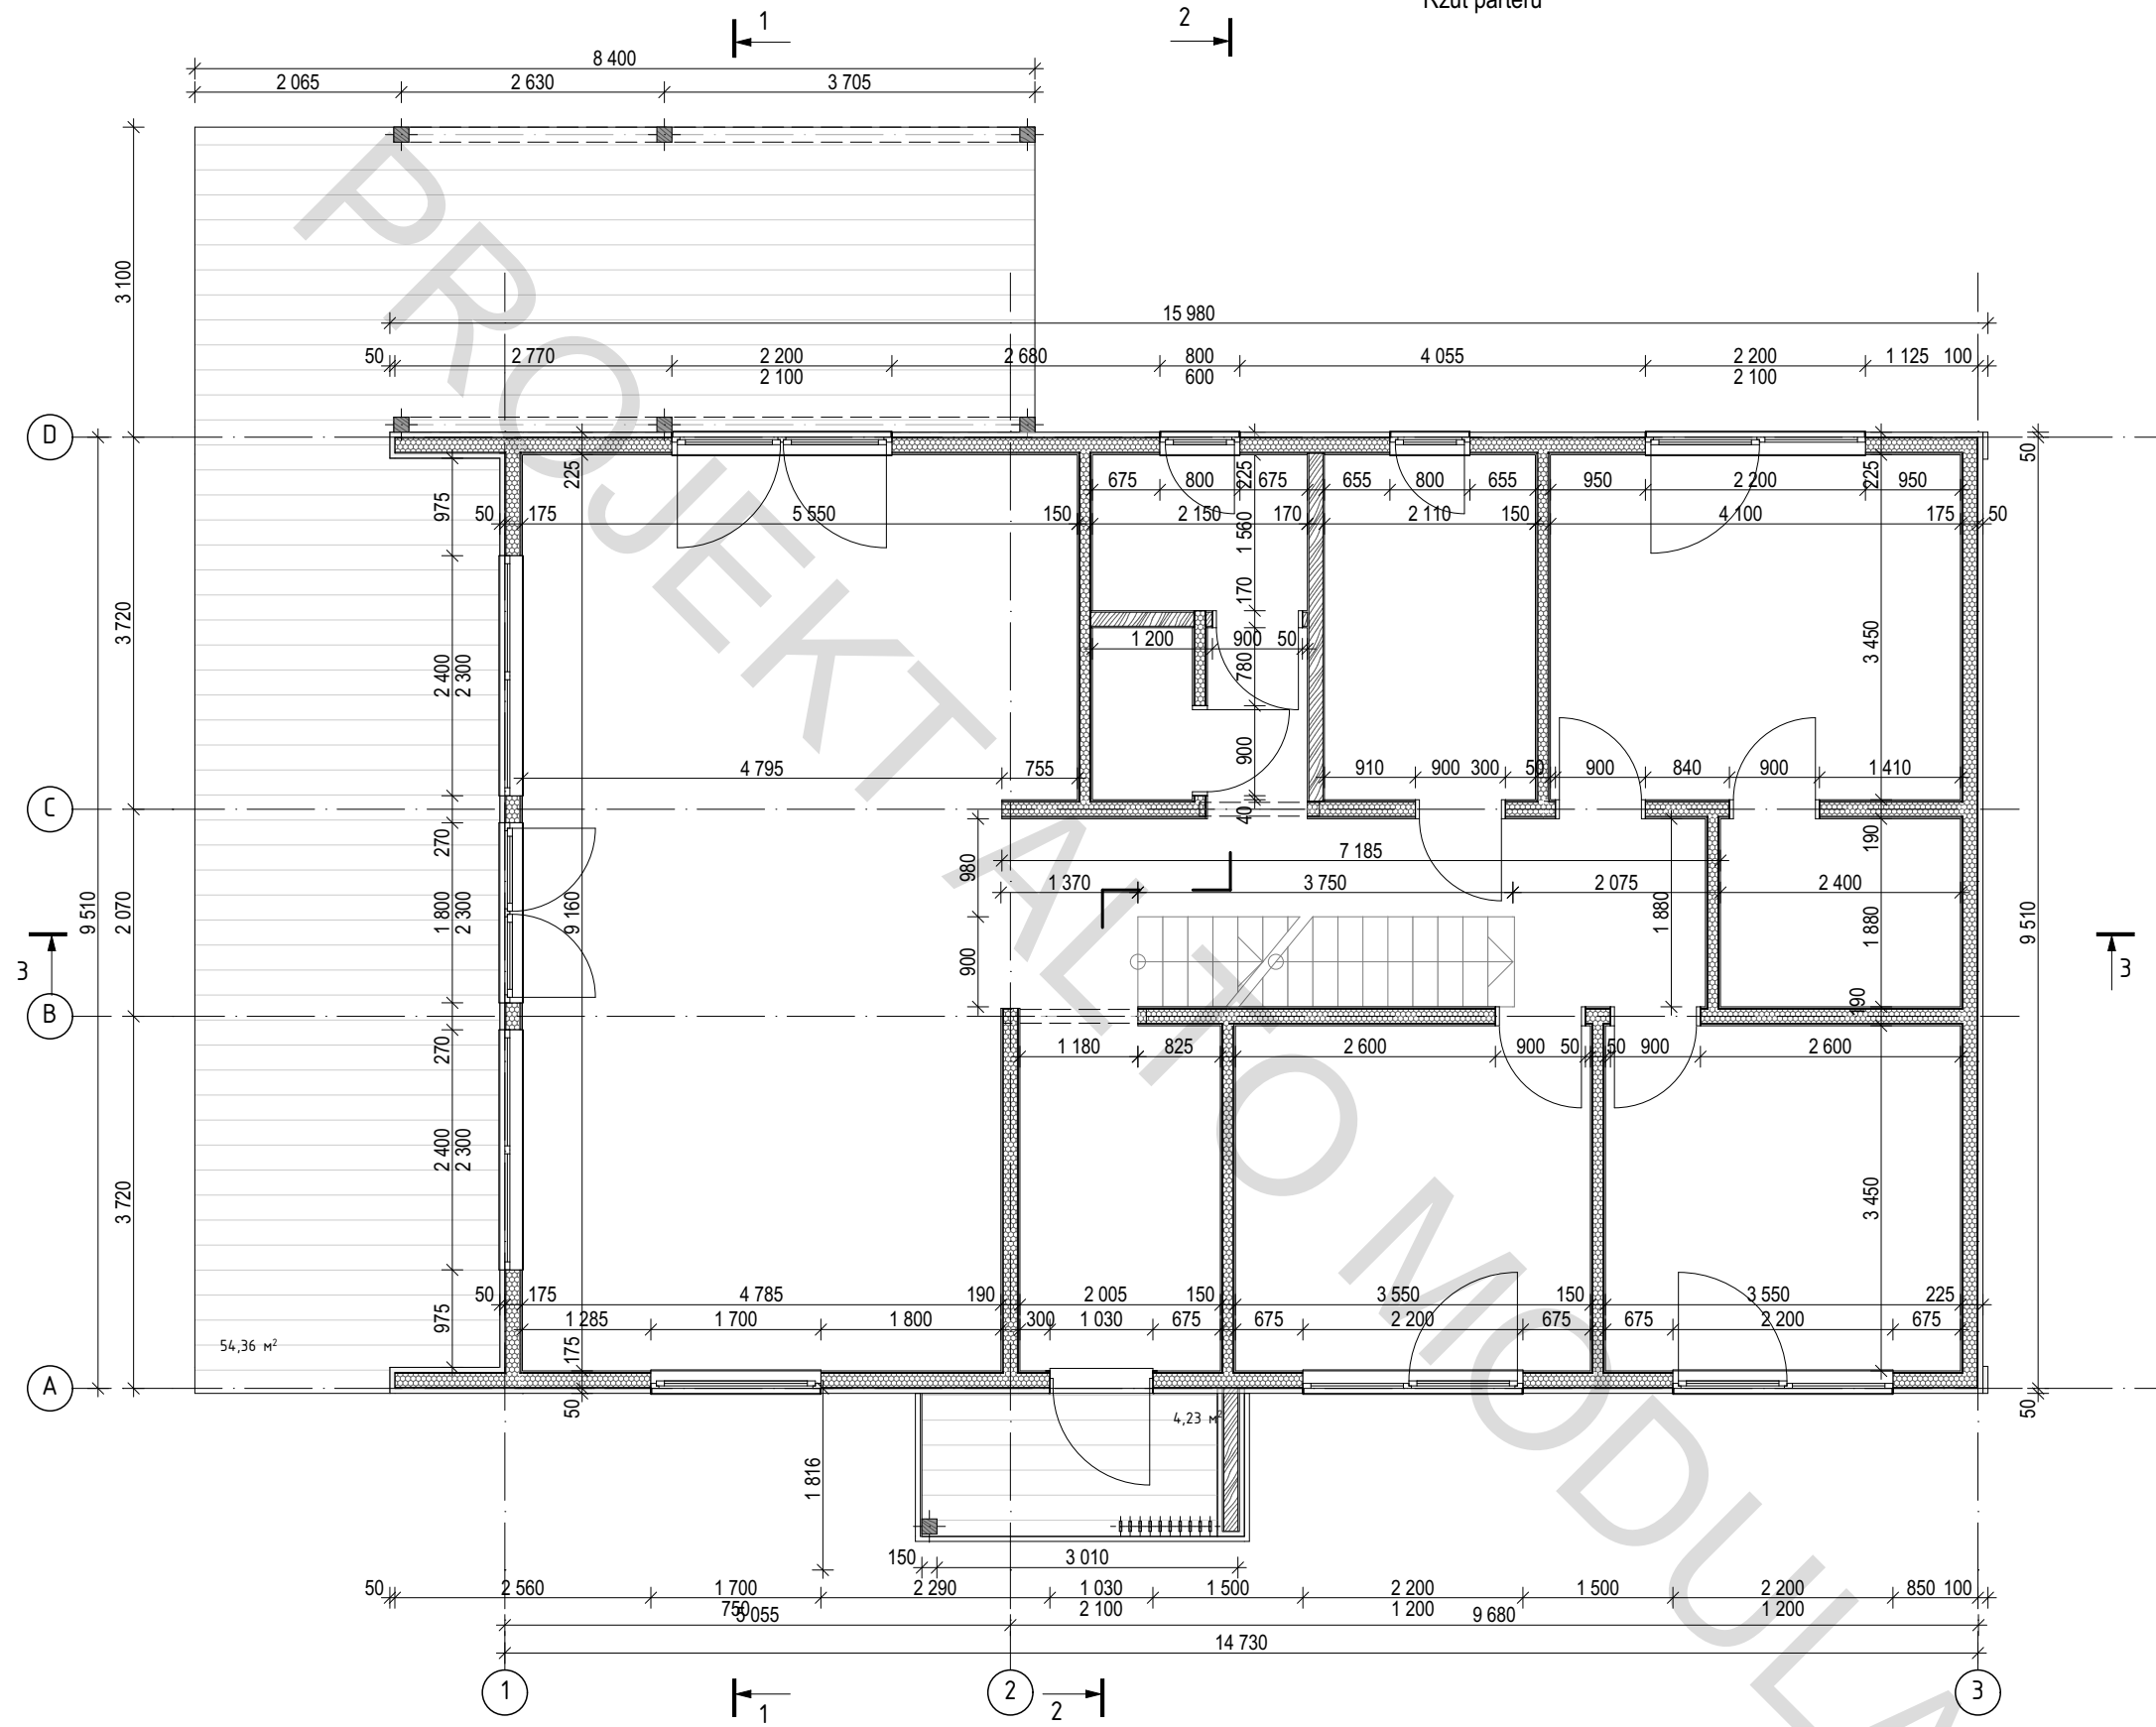

Etap	Arkusz	2	Arkuszy	17
	PS			
Projekt indywidualnego budynku mieszkalnego	Architekt	18.09.2024		
	Sprawdzono	18.09.2024		
Rzut parteru M1:75				




Rzut oznakowania parteru

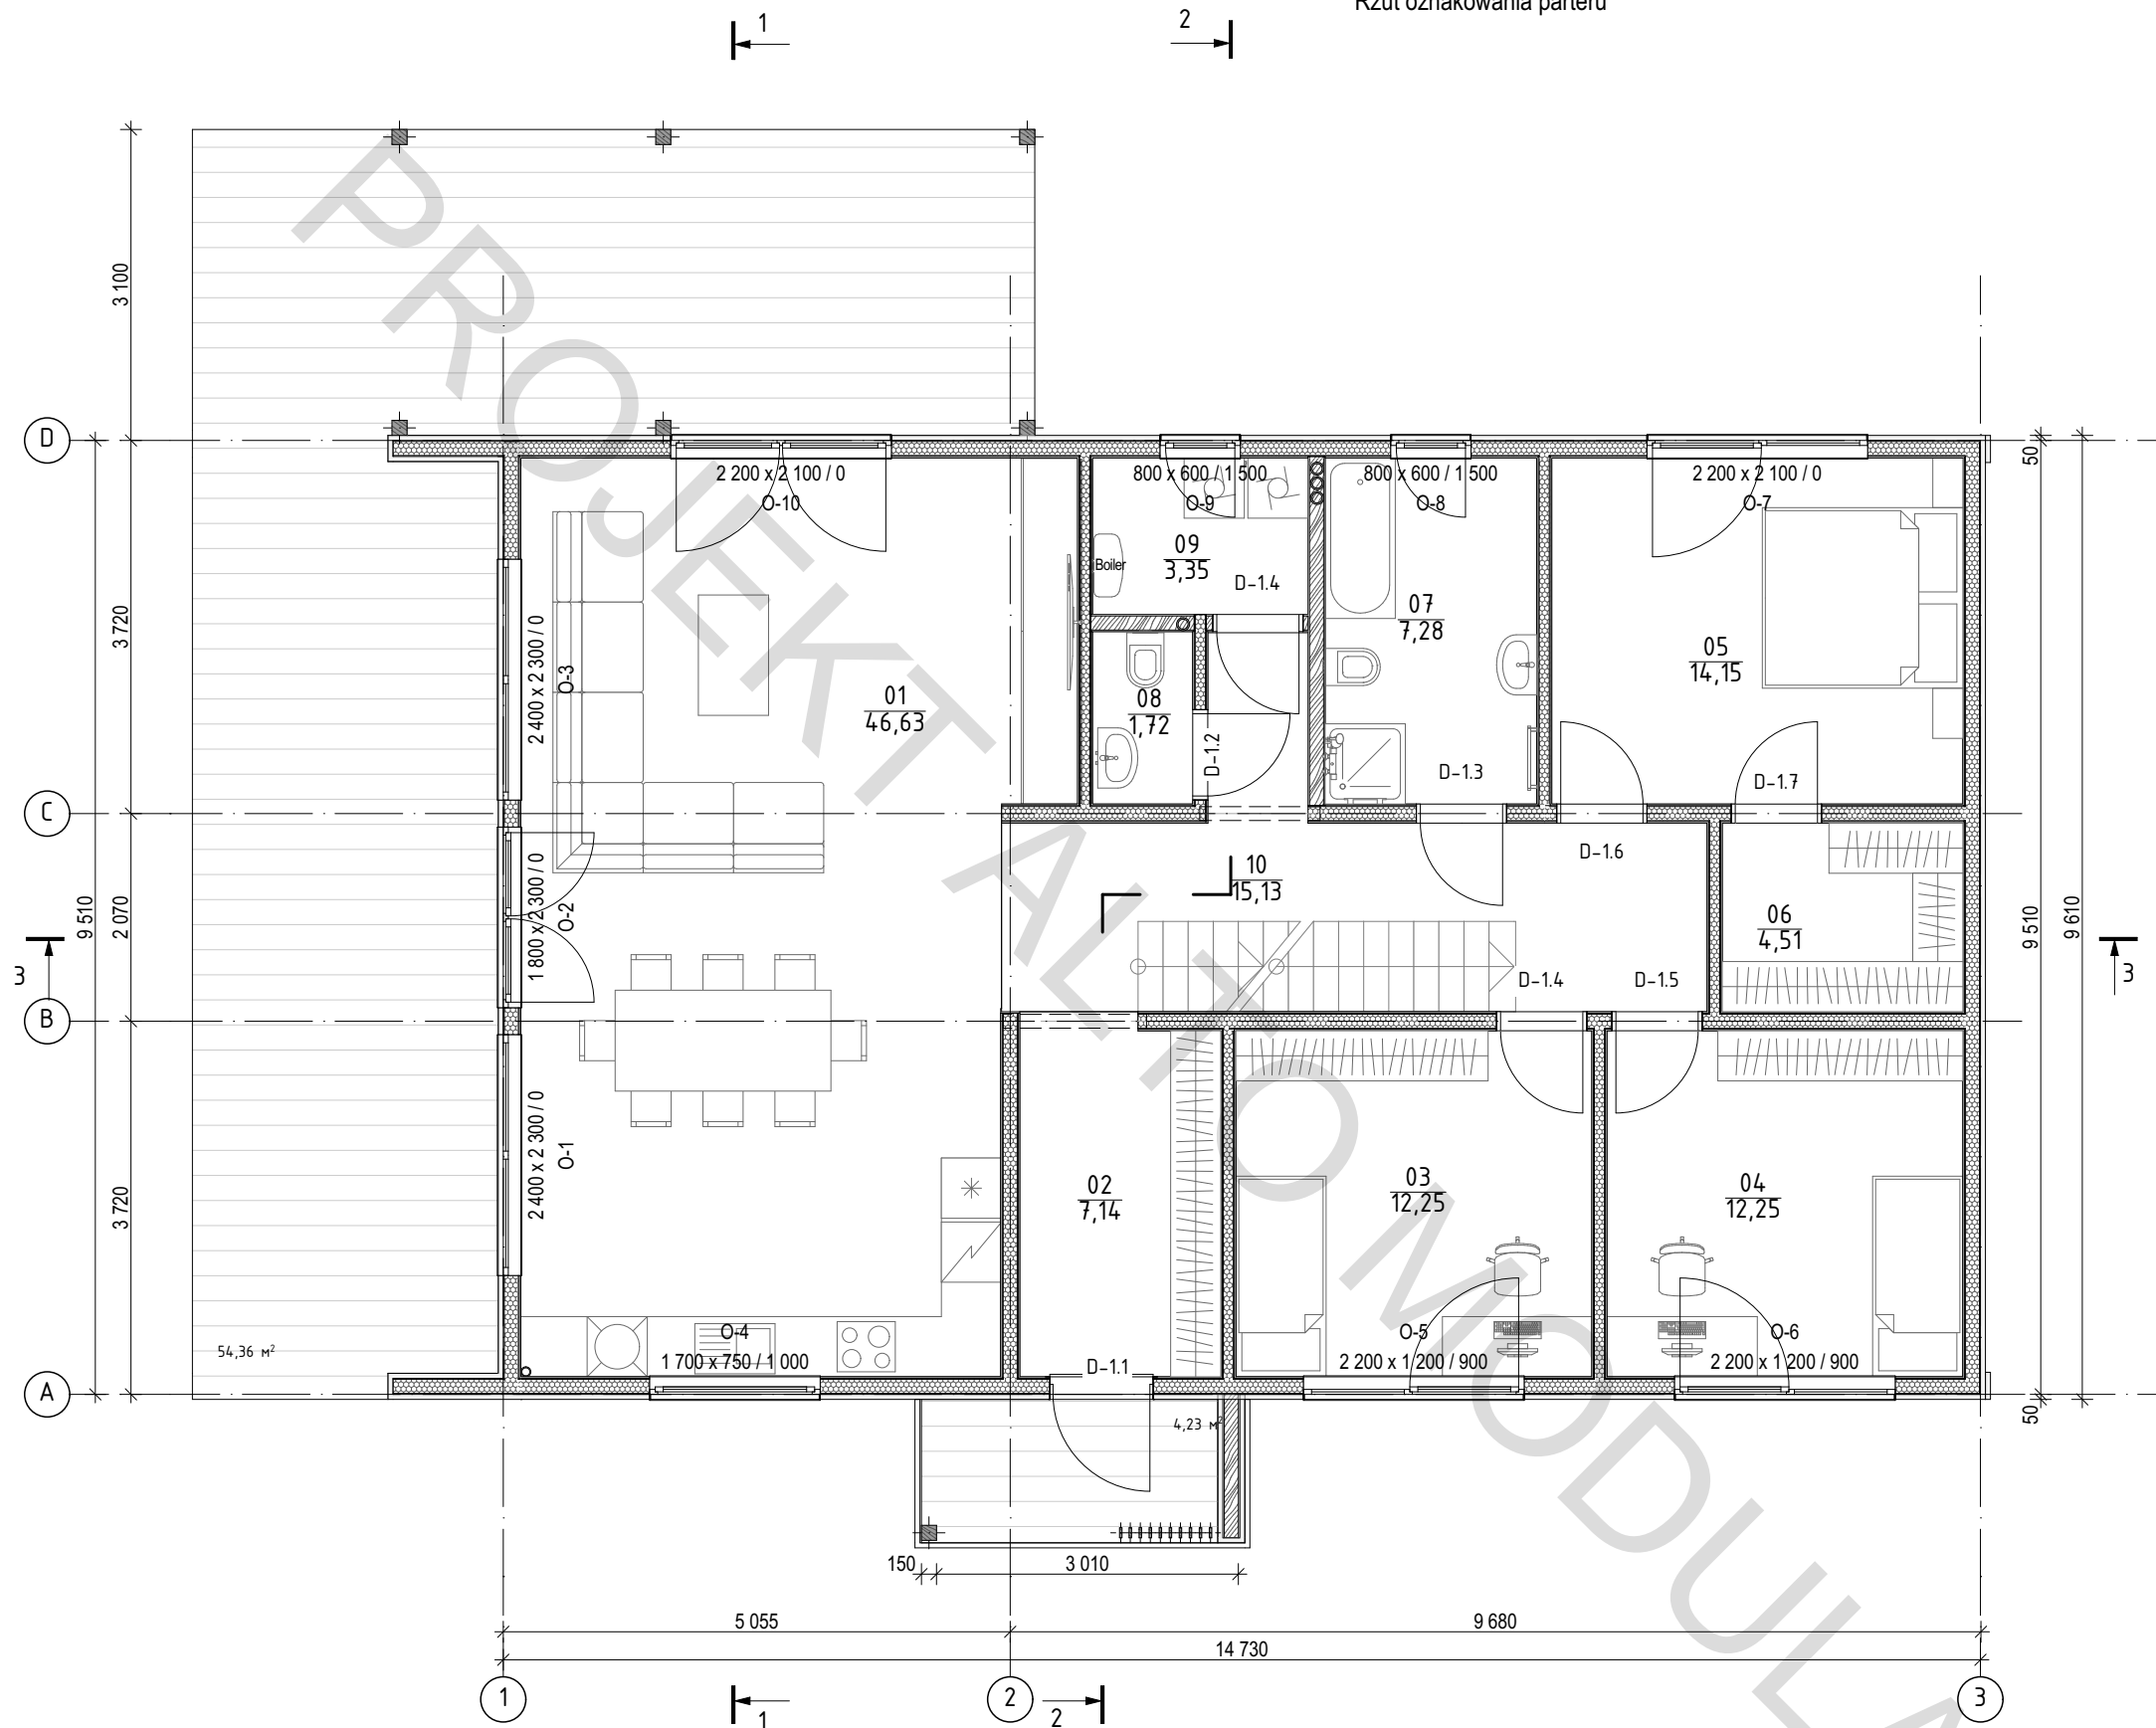

Nr	Nazwa	Powierzchnia
01	Pokój dzienny-kuchnia	46,63
02	Przedpokój	7,14
03	Sypialna	12,25
04	Sypialna	12,25
05	Sypialna	14,15
06	Garderoba	4,51

Nr	Nazwa	Powierzchnia
07	Łazienka	7,28
08	Łazienka	1,72
09	Łazienka	3,35
10	Korytarz	15,13
	Powierzchnia	124,41 m²
	Powierzchnia zabudowy	143,7 m²


Projekt indywidualnego budynku mieszkalnego	Architekt	18.09.2024	17
	Sprawdzono	18.09.2024	3
Rzut oznakowania parteru. M1:75	Etap		Arkuszy
	PS		Arkusze
			ALTO MODULAR

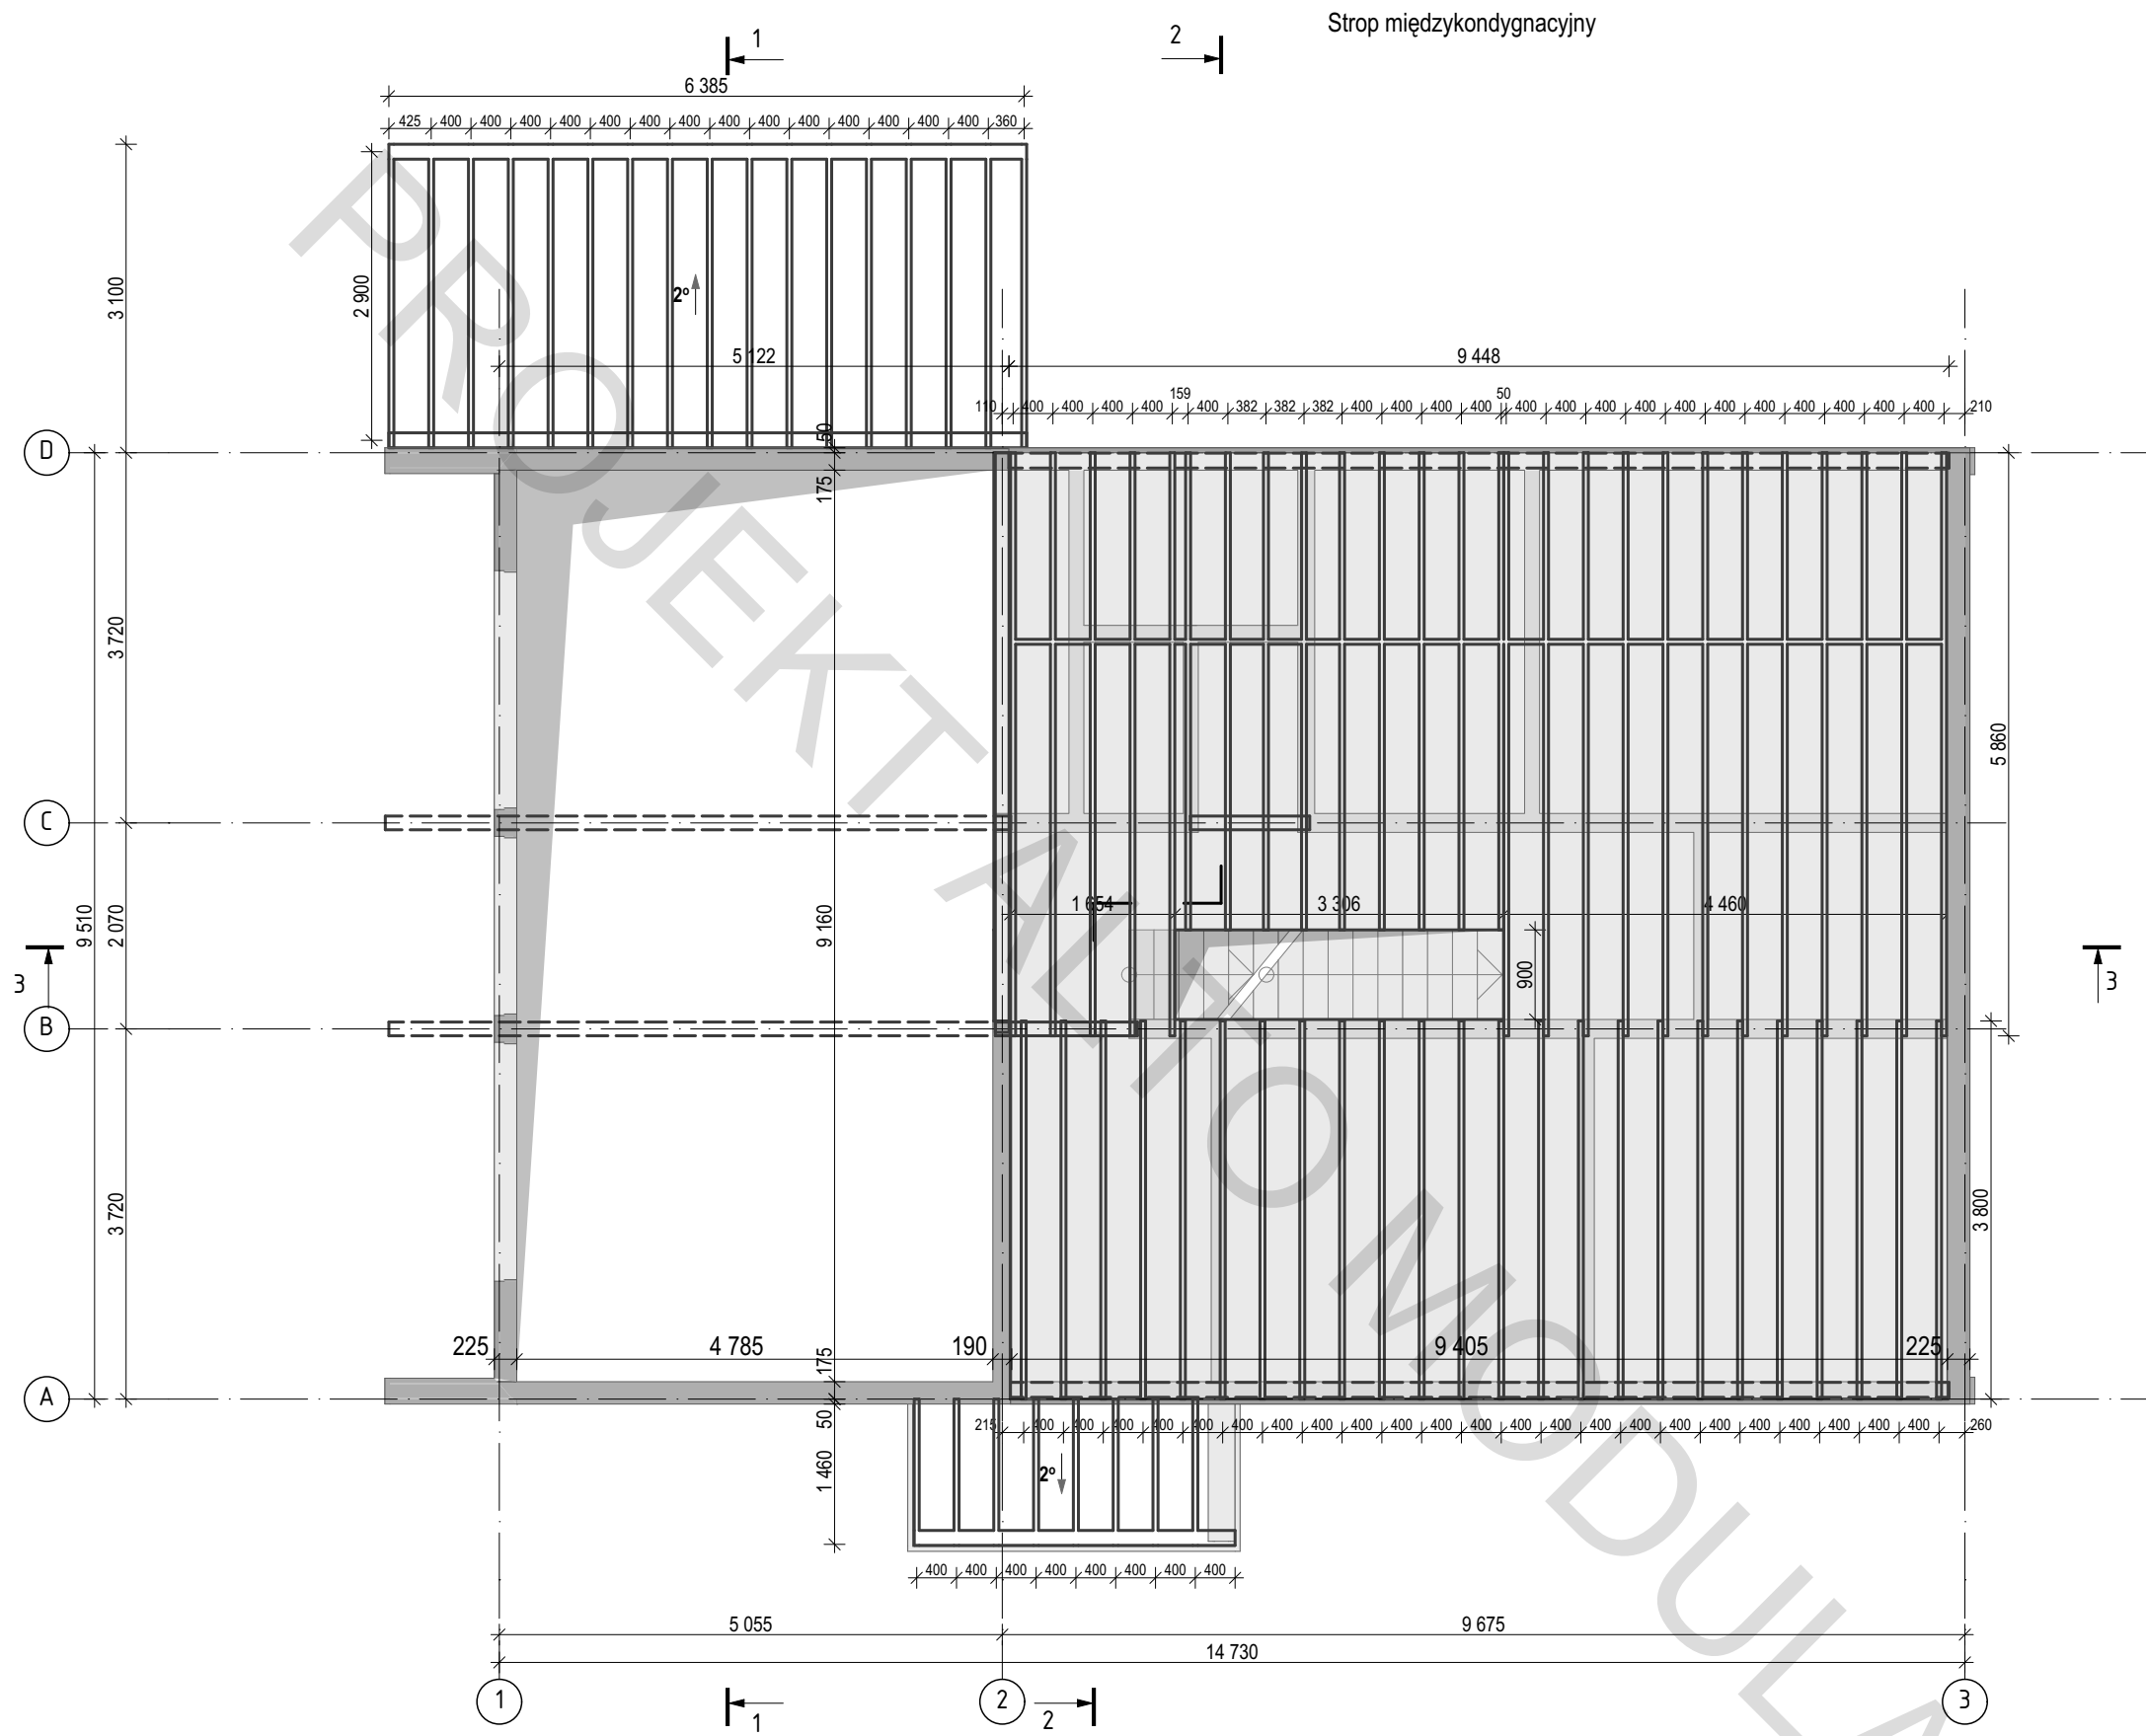

Strop międzykondygnacyjny


Etap	Arkusze	Arkuszy	17
	PS	4	
Projekt indywidualnego budynku mieszkalnego	Architekt	18.09.2024	
	Sprawdzono	18.09.2024	
Strop międzykondygnacyjny M 1:75			



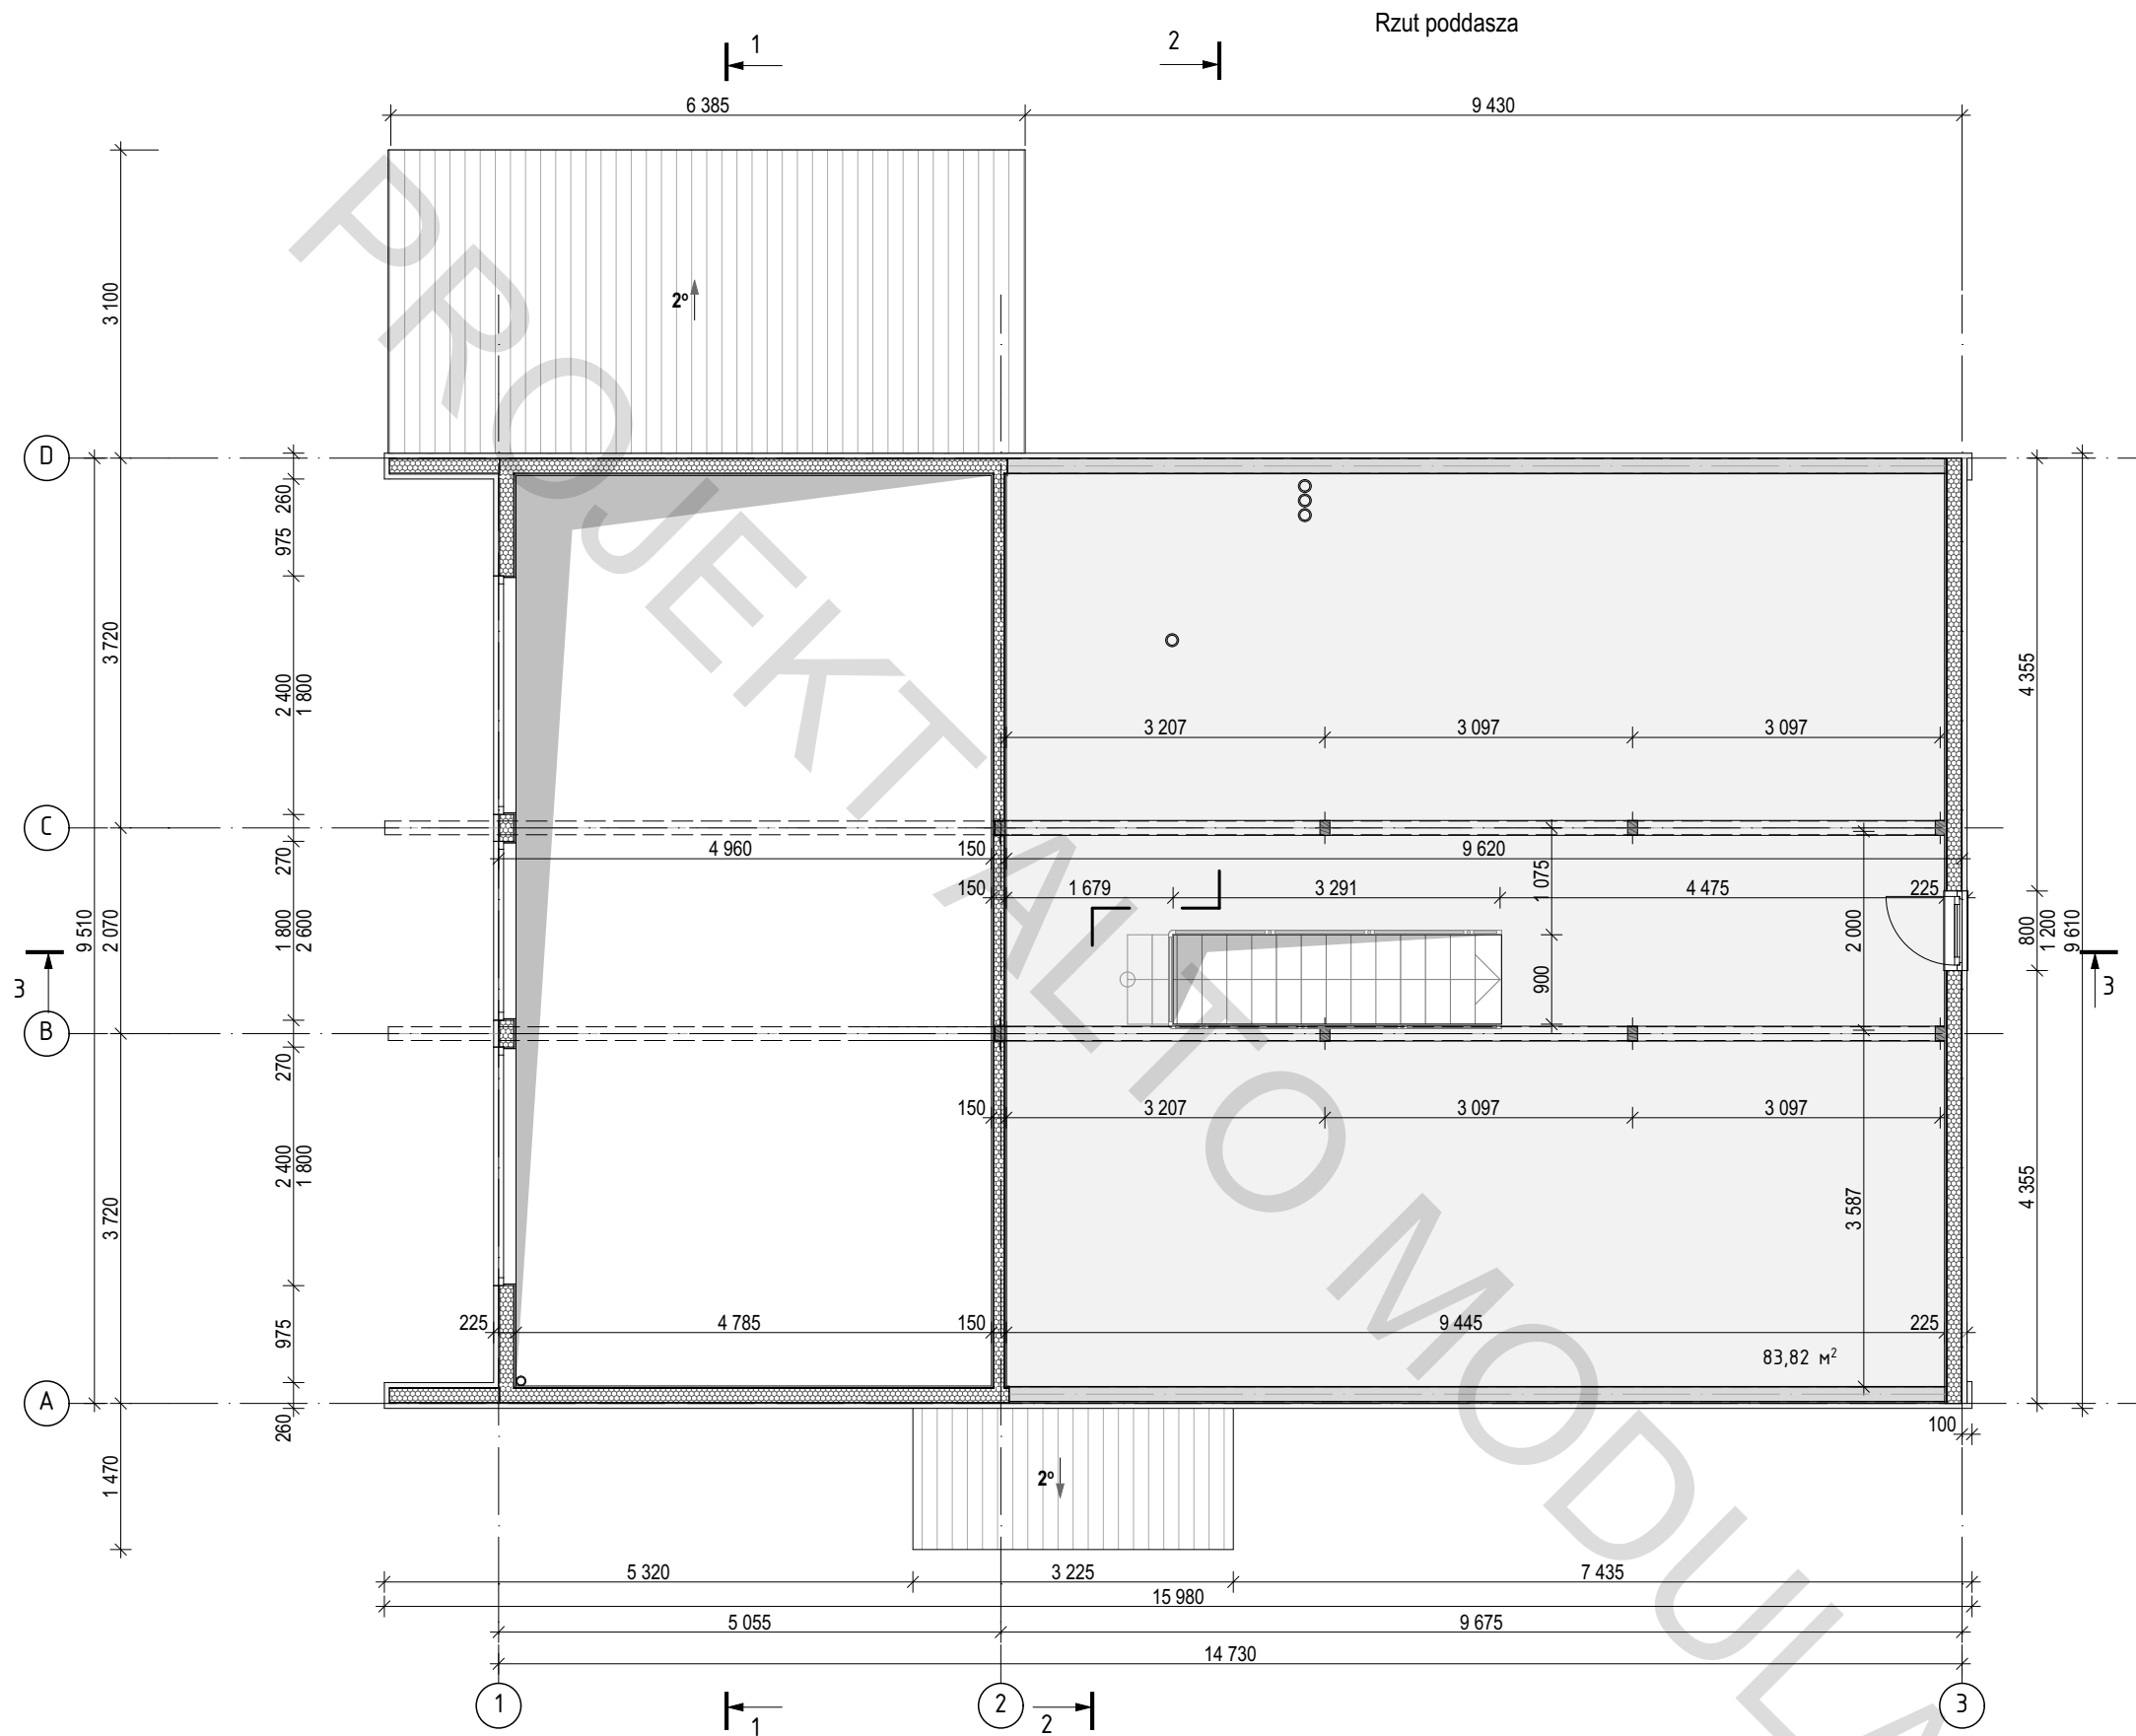

Poddasze do samodzielnego zagospodarowania 83,82 mkw

Projekt indywidualnego budynku mieszkalnego	Archiitekt	18.09.2024	Arkusz	5	Arkuszy	17
	Sprawdzono	18.09.2024	PS			
Rzut poddasza. M1:75						

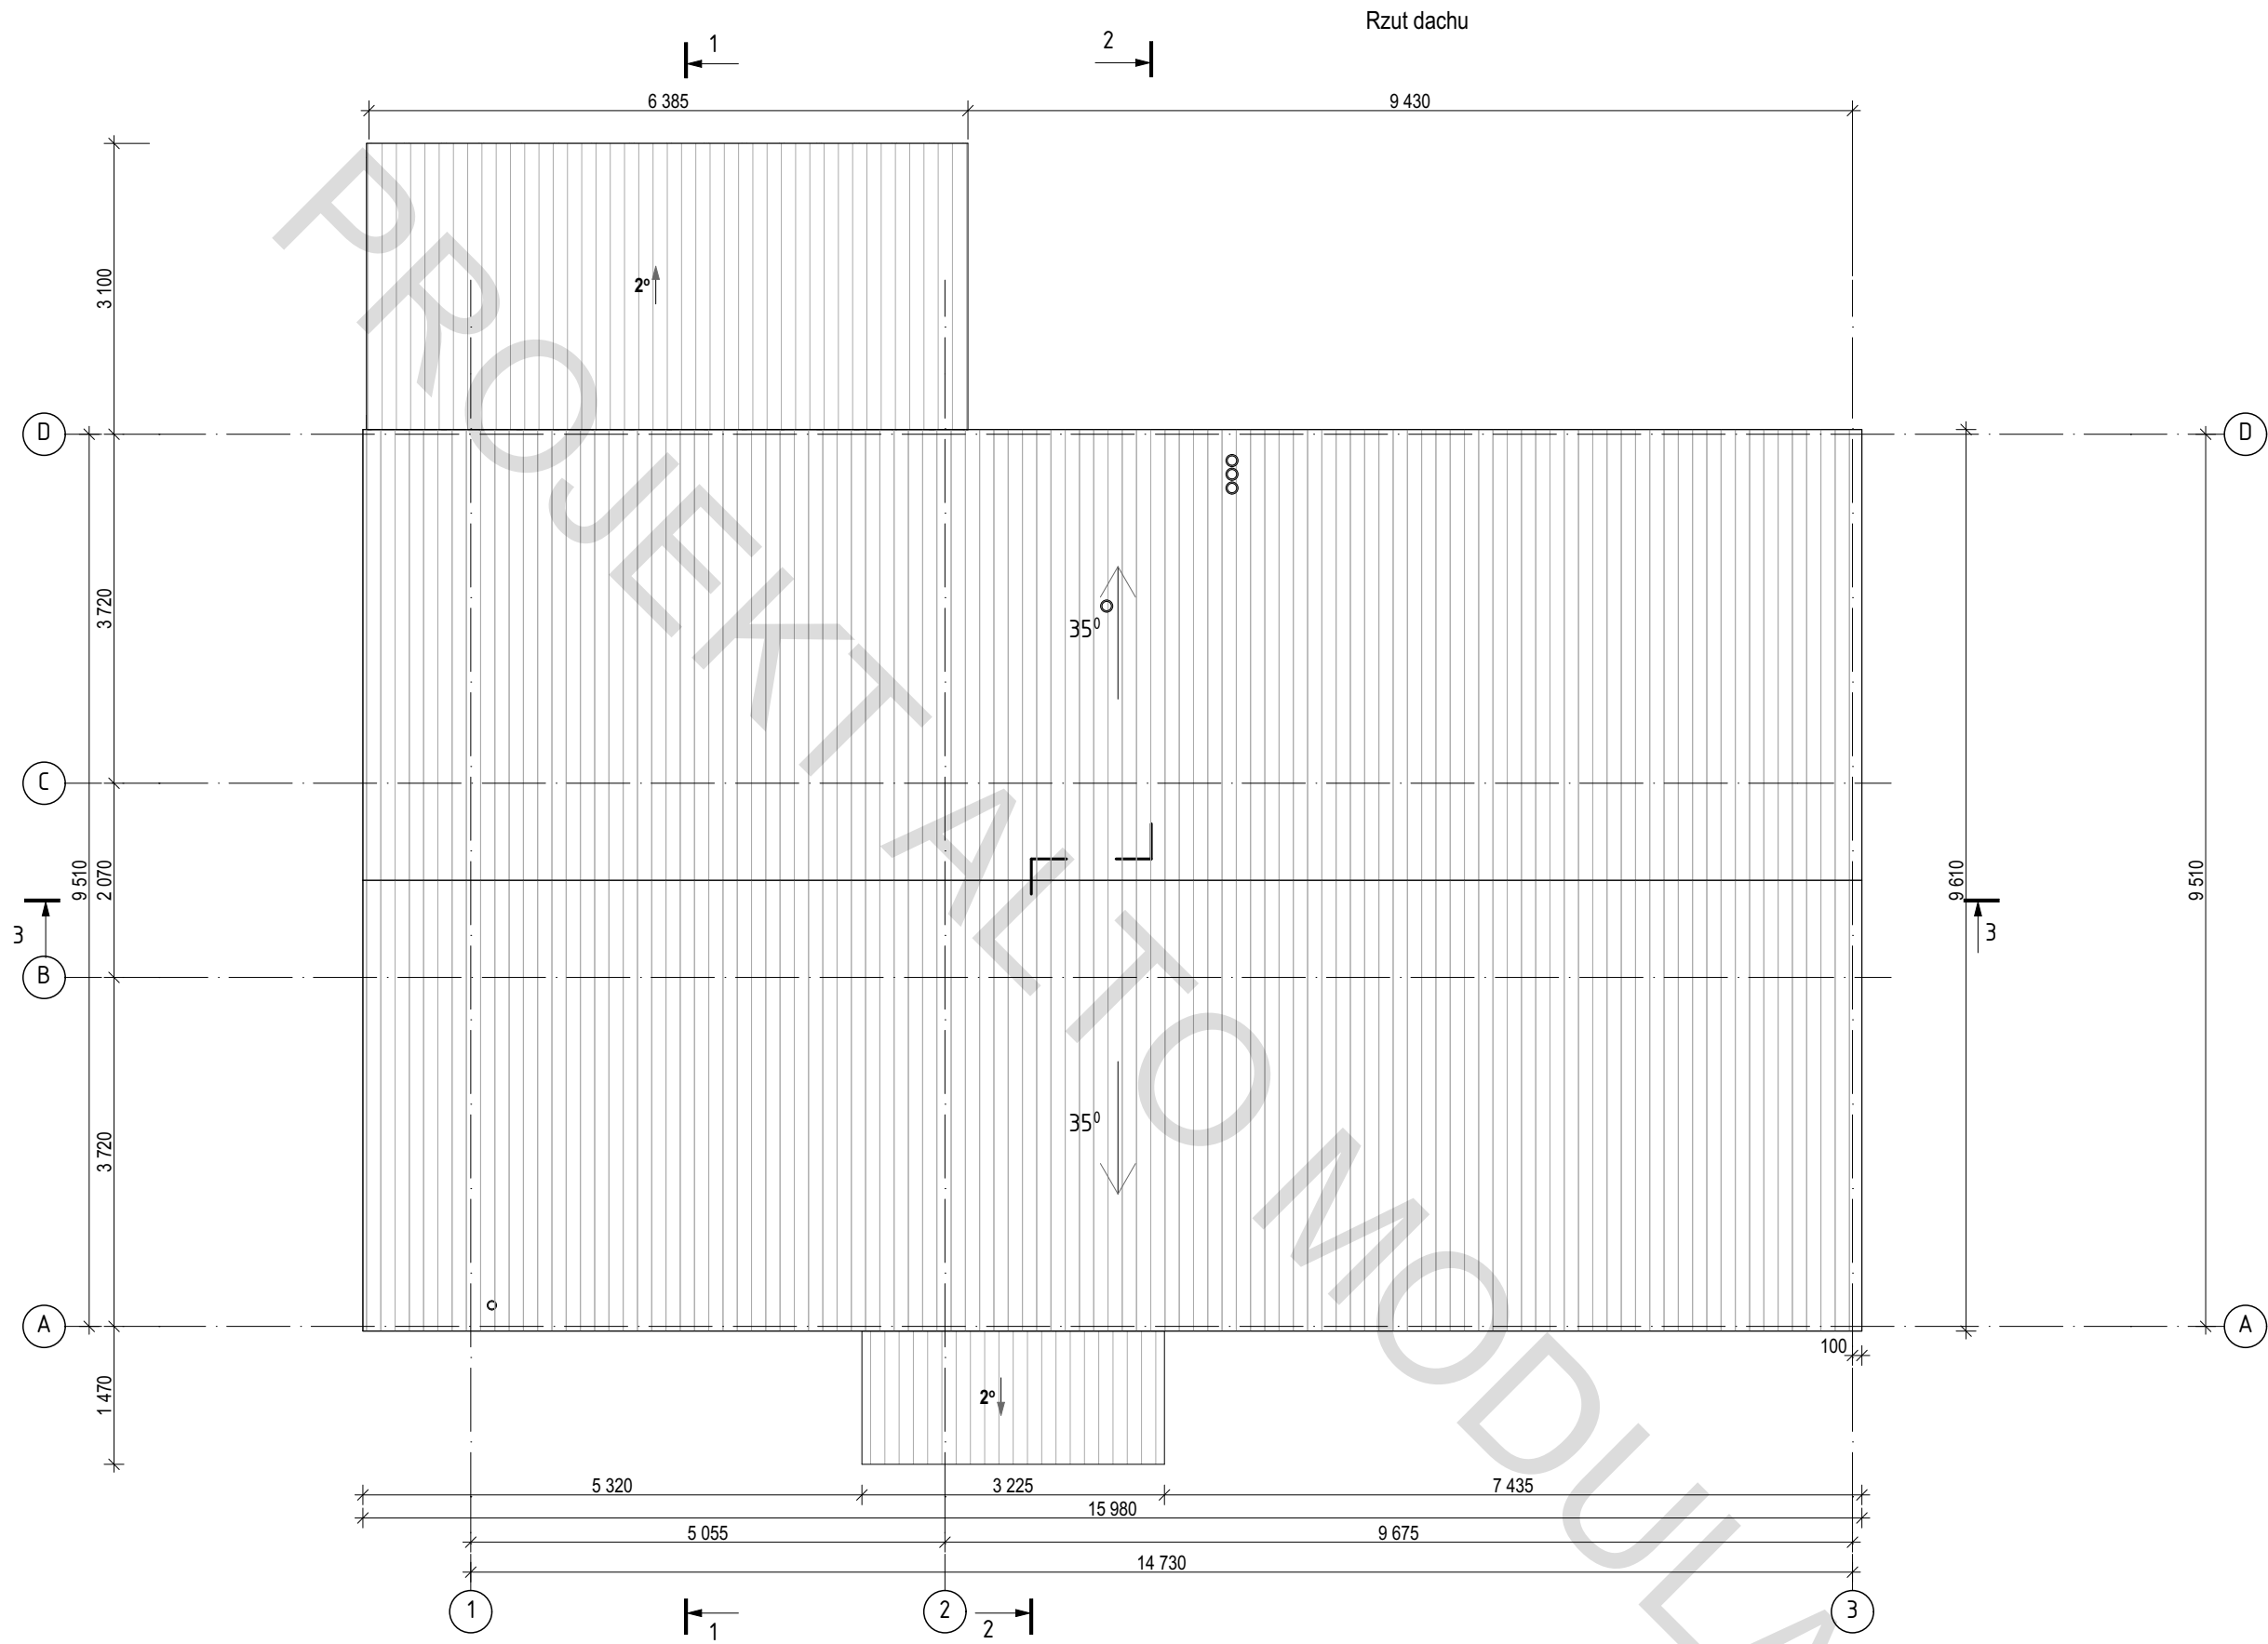

Etap	Arkusz	Arkuszy
PS	6	17


Architekt	18.09.2024
Sprawdzono	18.09.2024

Projekt indywidualnego budynku mieszkalnego


Rzut dachu. M 1:75



Przekrój 1-1

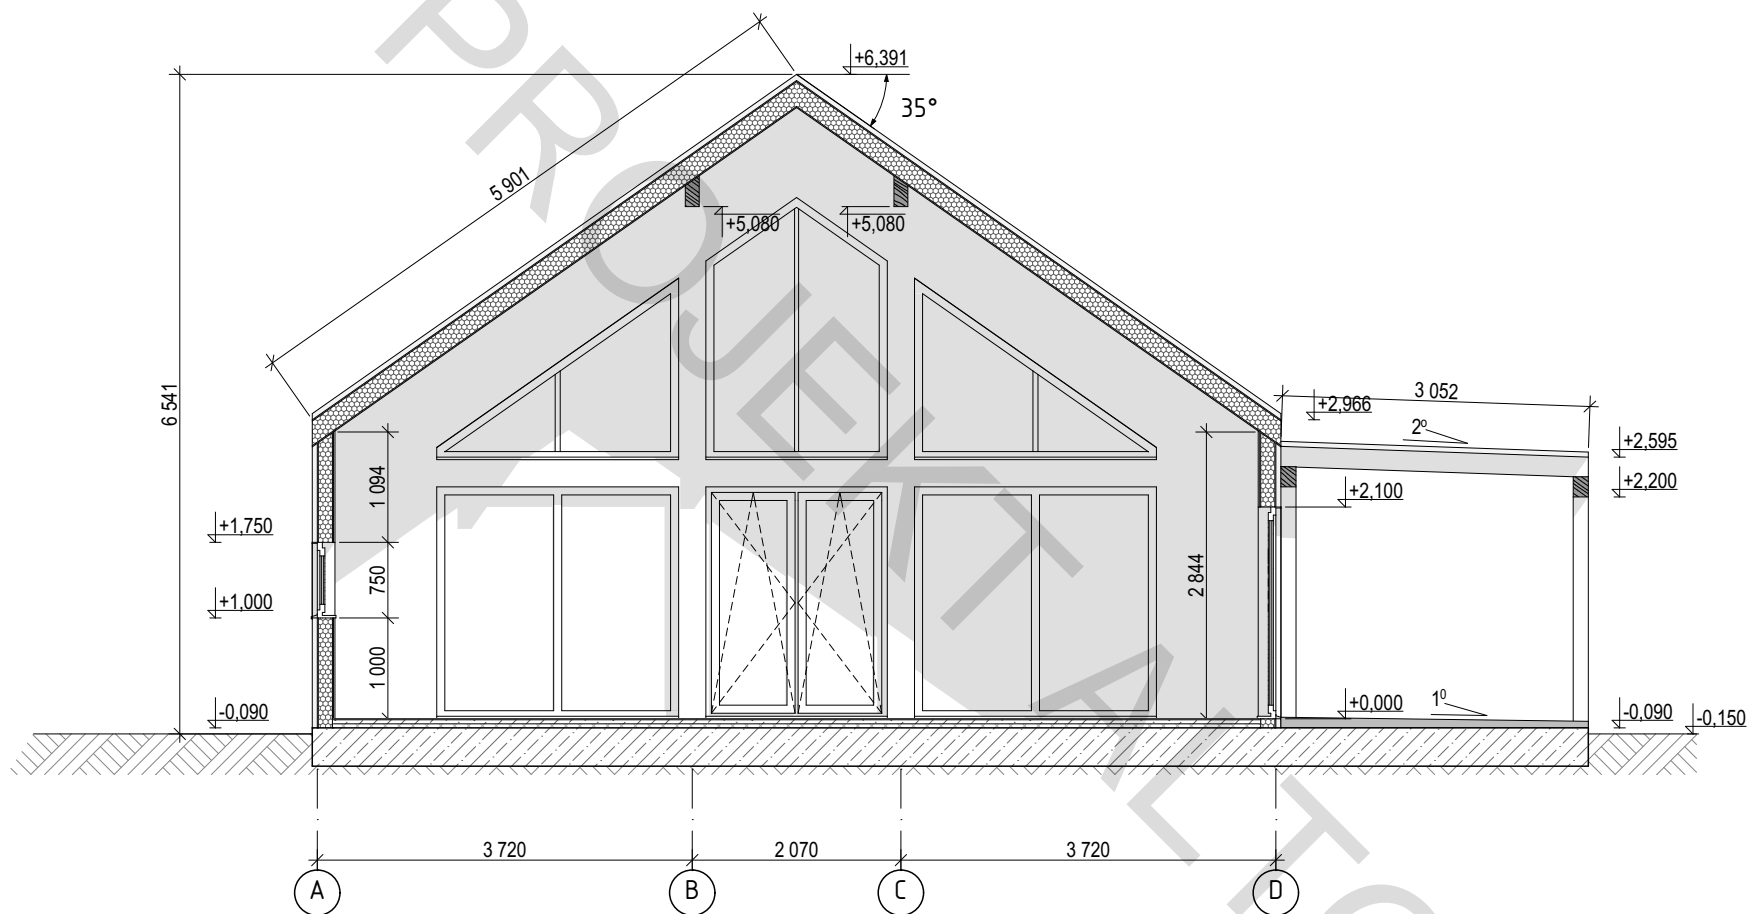


Przekrój 2-2

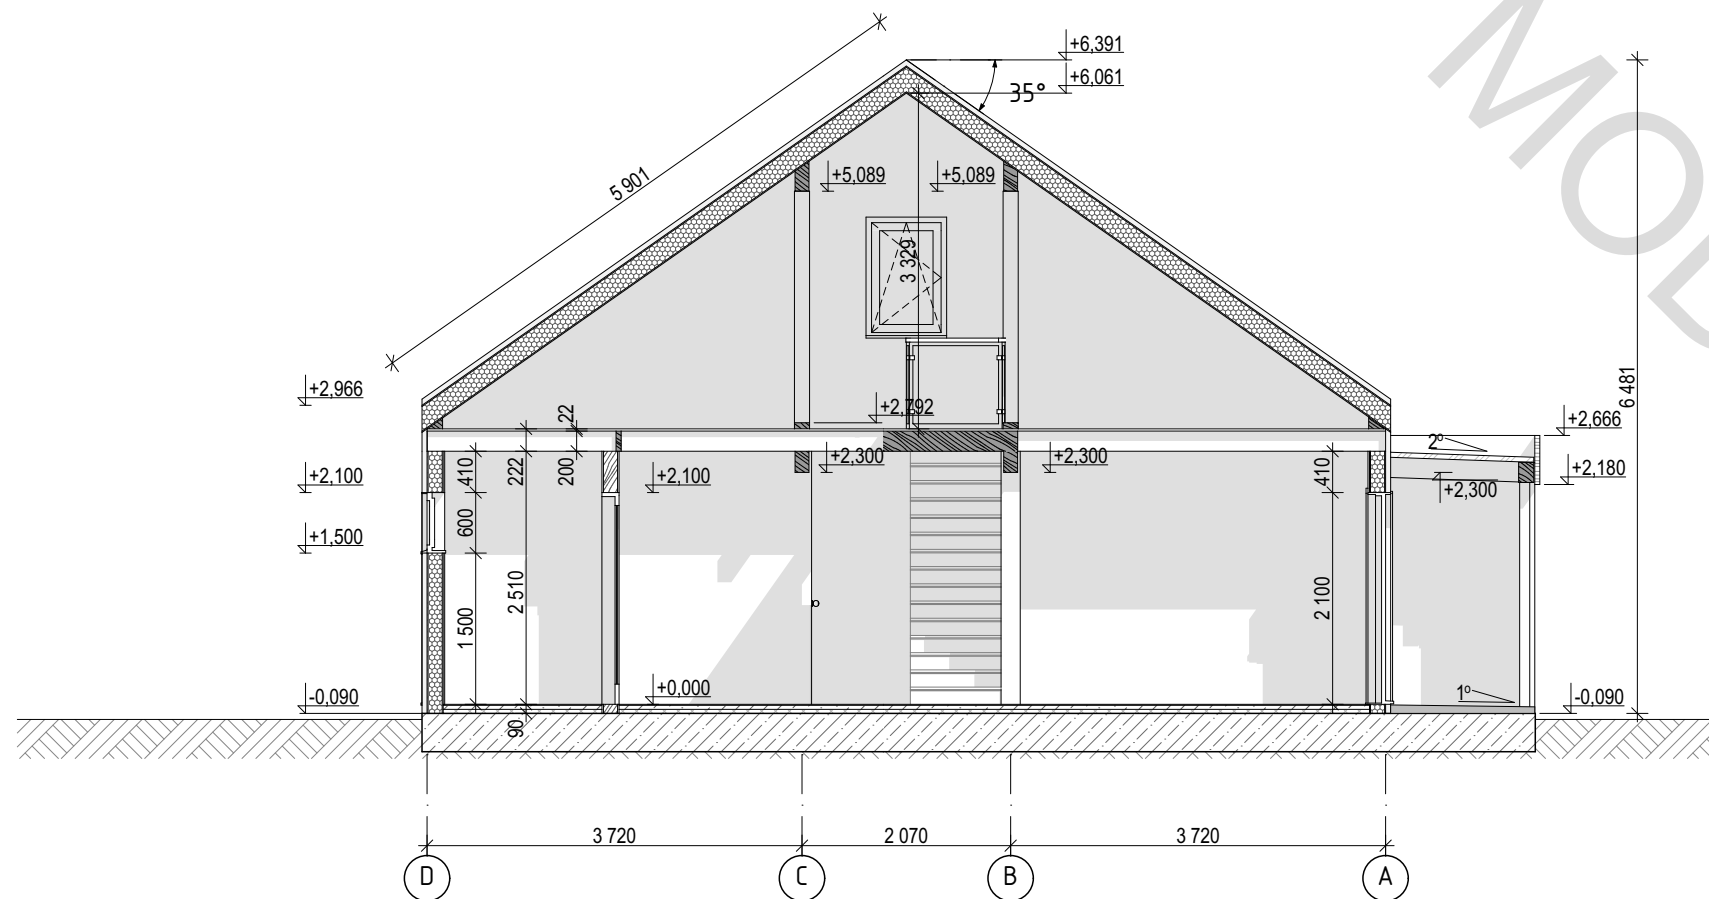

Projekt indywidualnego budynku mieszkalnego	Arkuszy	Arkuszy	Arkuszy
	PS	7	17
Przekrój 1-1, Przekrój 2-2 M 1:75	Architekt	18.09.2024	
	Sprawdzono	18.09.2024	

Przekrój 3-3

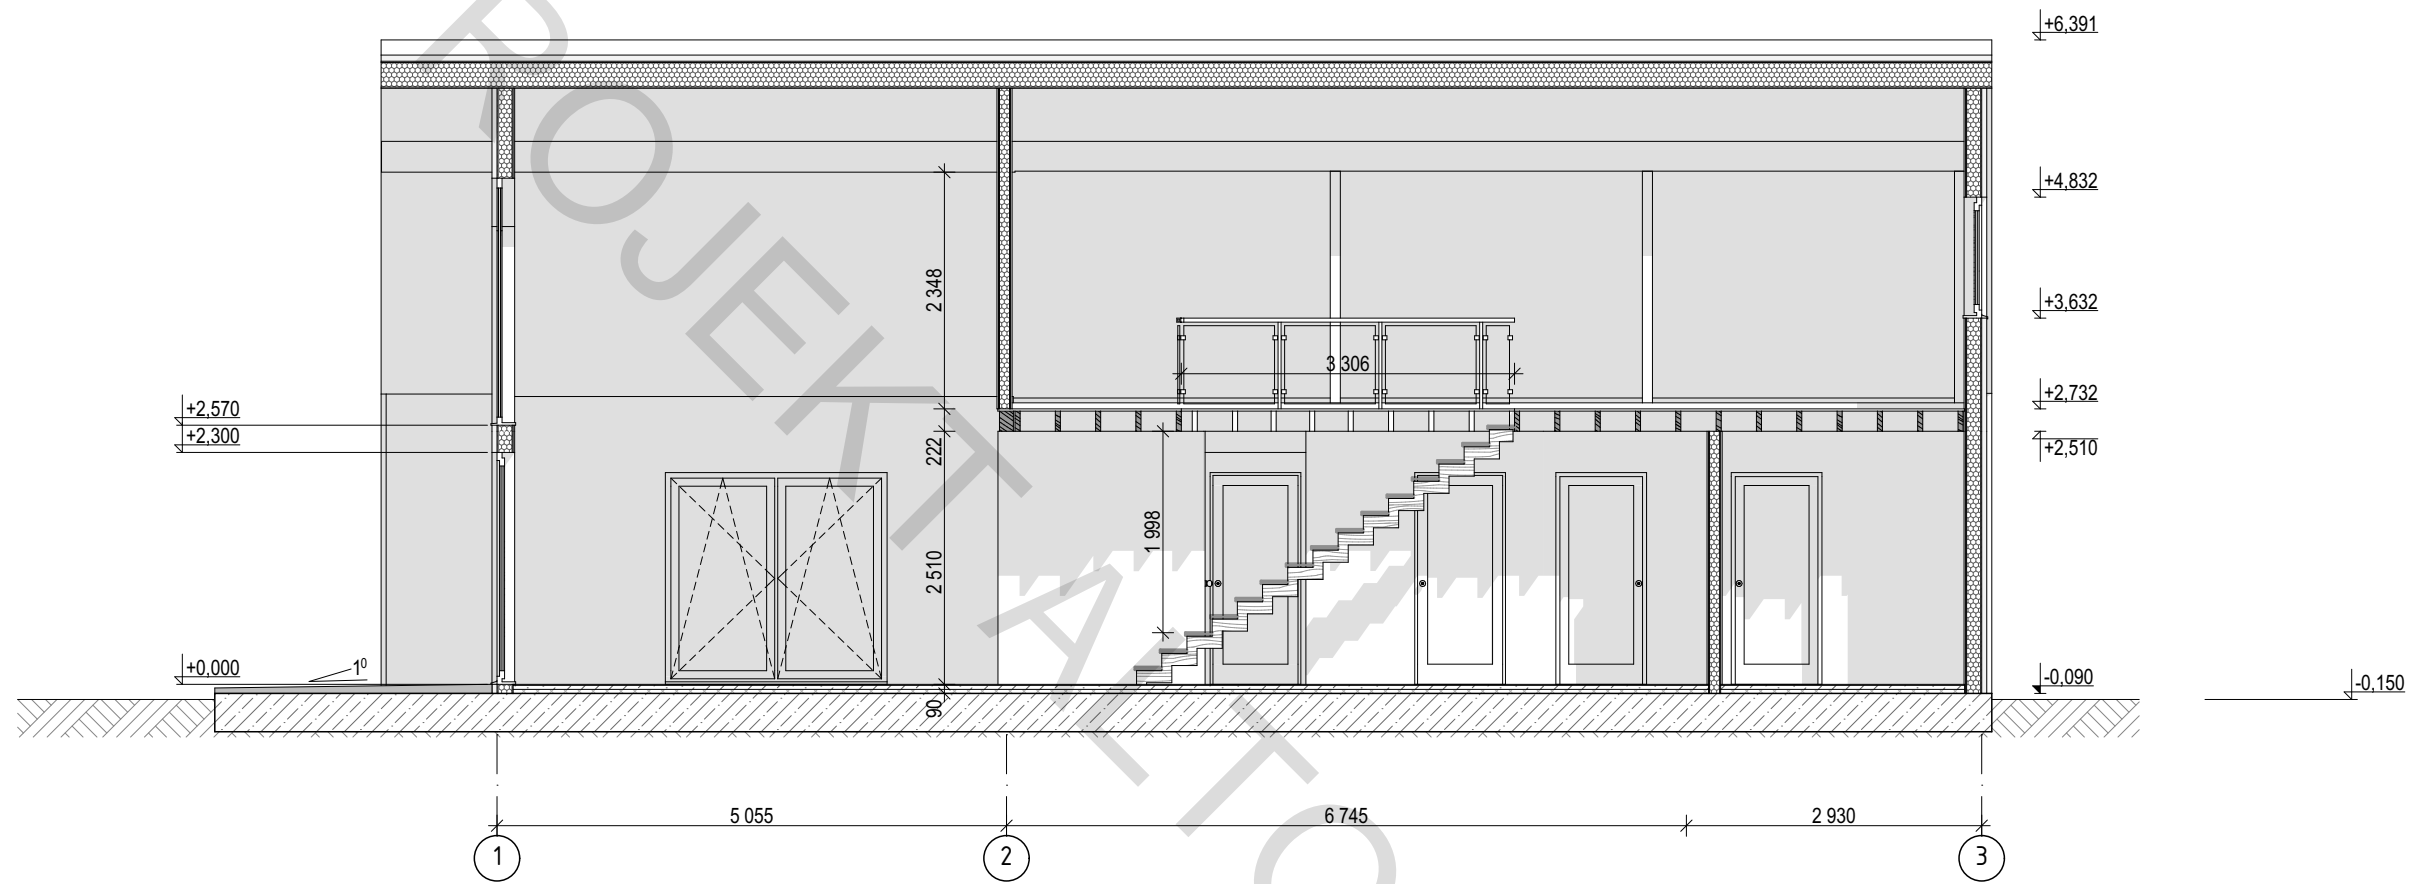

Projekt indywidualnego budynku mieszkalnego

Przekrój 3-3, M1:75

Architekt
Sprawdzono

18.09.2024
18.09.2024

Etap

PS

Arkusz



8

Arkuszy

17



ALTO
MODULAR

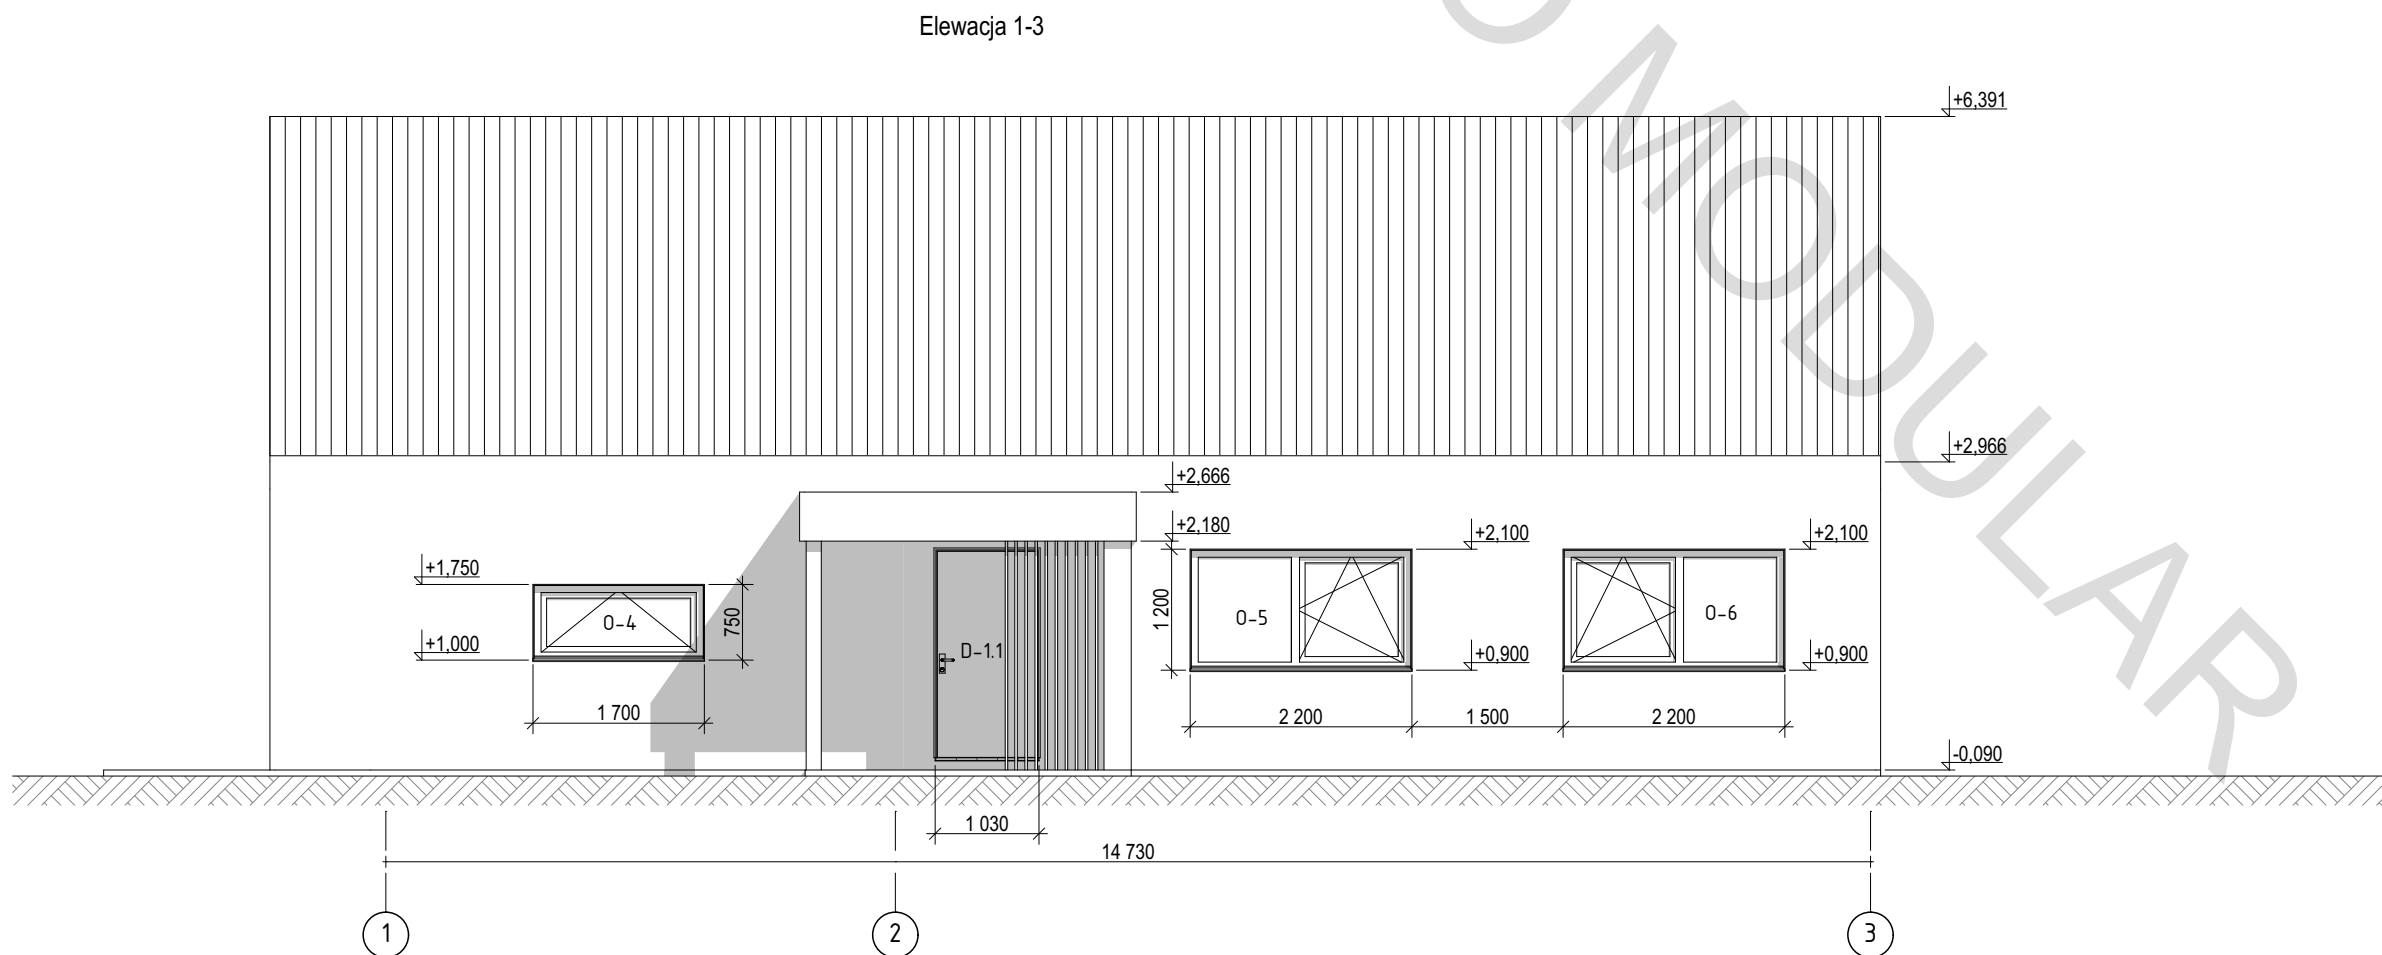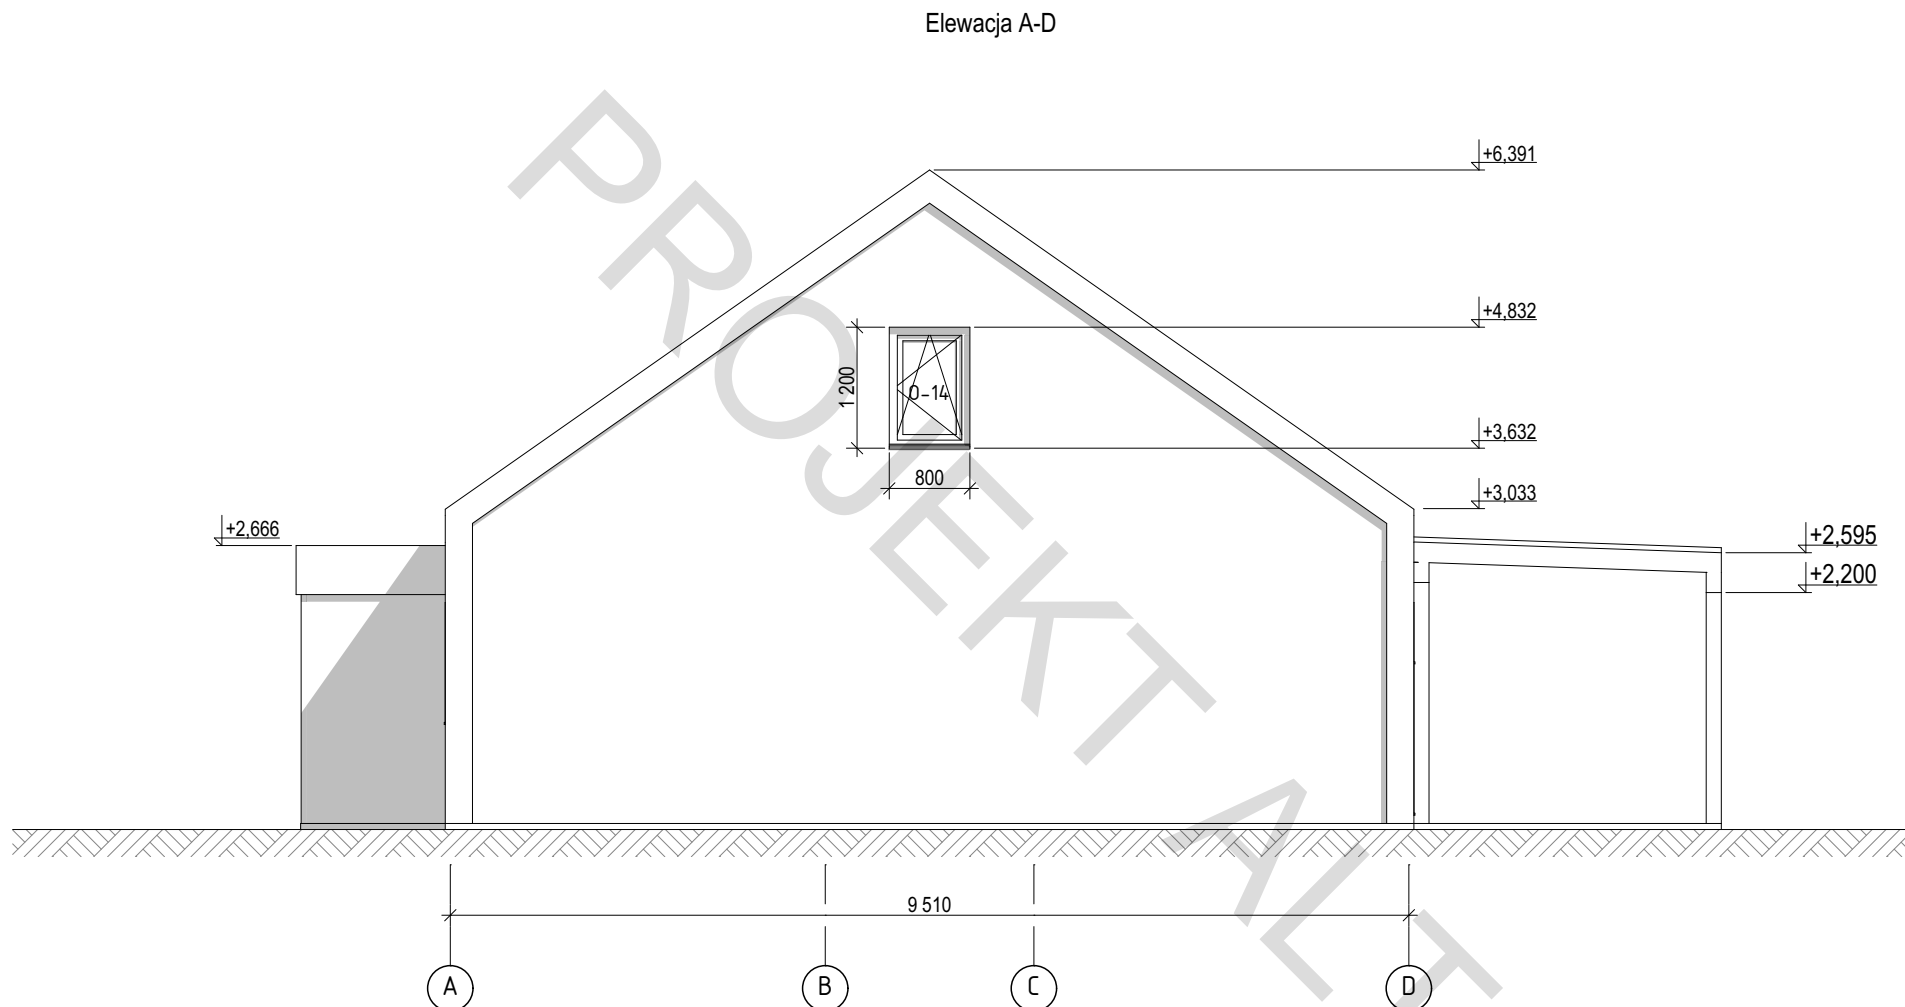

Etap	Arkusz	Arkuszy
PS	9	17


Archiitekt	18.09.2024
Sprawdzono	18.09.2024

Projekt indywidualnego budynku mieszkalnego


Elewacja A-D. Elewacja 1-3. M1:75



Elewacja D-A

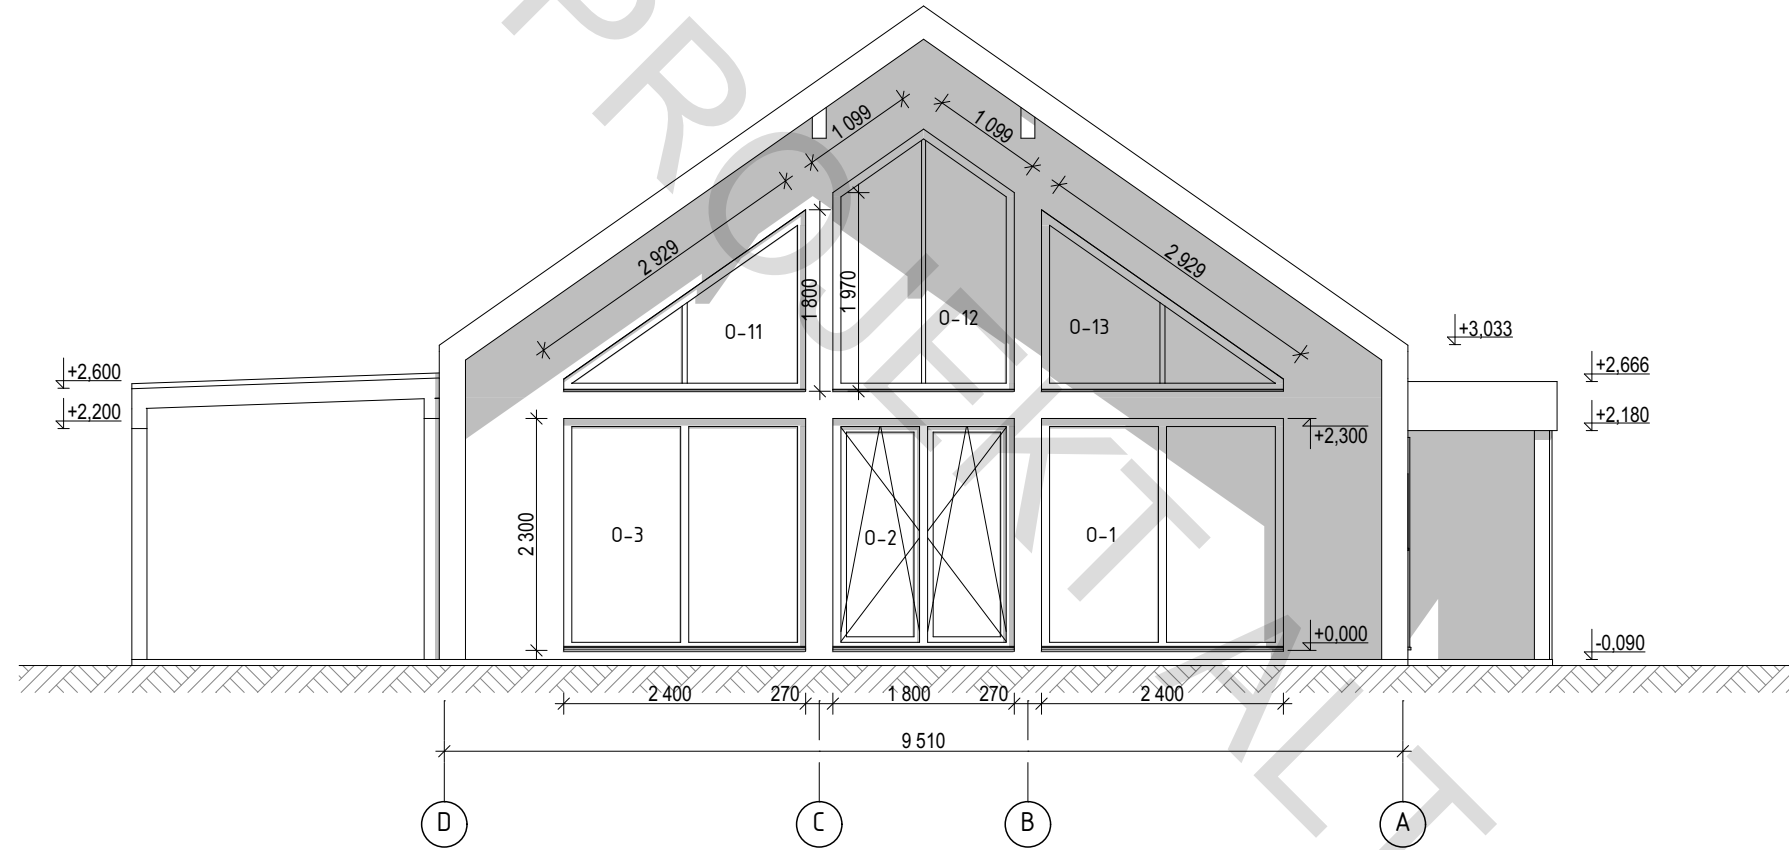

Elewacja 3-1

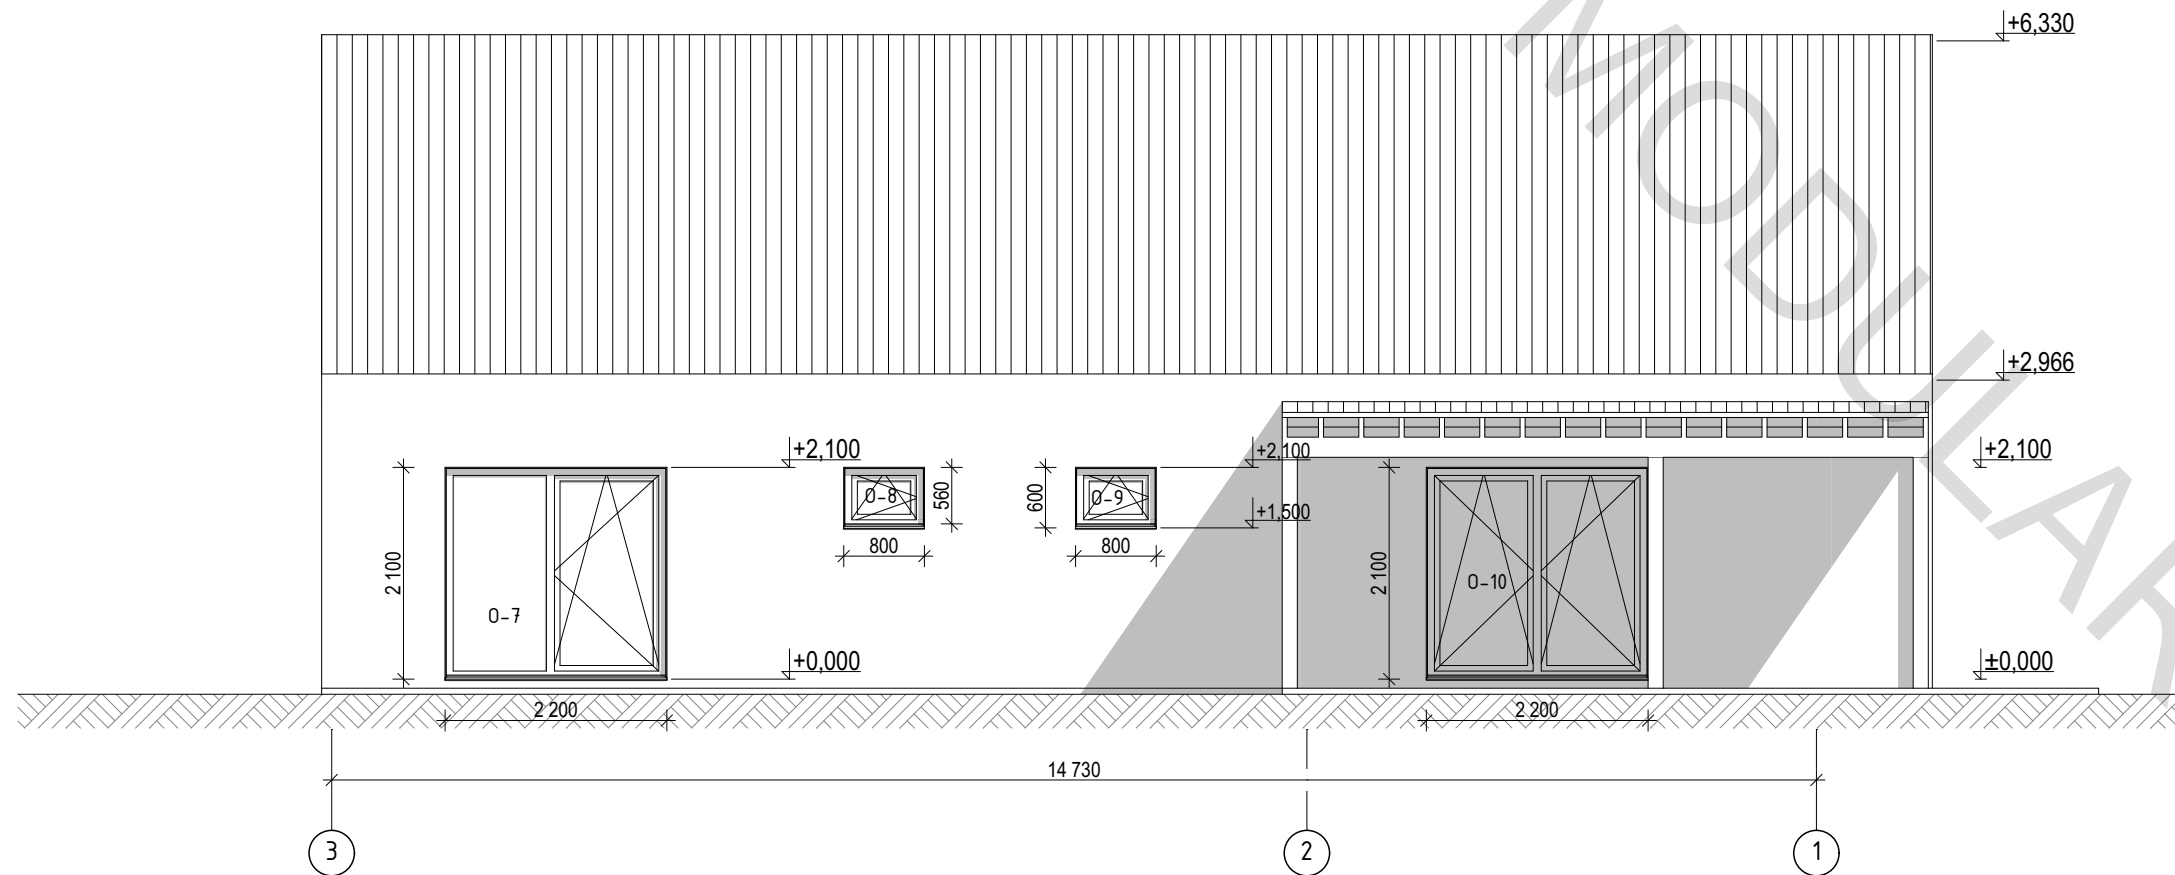

Etap Arkusz Arkuszy

PS

17

18.09.2024

18.09.2024

Architekt

Sprawdzono

Projekt indywidualnego budynku mieszkalnego

Elewacja D-A. Elewacja 3-1. M1:75



Specyfikacja otworów okiennych										
Nazwa	O-1	O-2	O-3	O-4	O-5	O-6	O-7	O-8	O-9	O-10
szt.	1	1	1	1	1	1	1	1	1	1
Rozmiar szer. x wys	2 400×2 300	1 800×2 300	2 400×2 300	1 700×750	2 200×1 200	2 200×1 200	2 200×2 100	800×600	800×600	2 200×2 100
Powierzchnia otworu	5,52	4,14	5,52	1,28	2,64	2,64	4,62	0,48	0,48	4,62
Wygląd ogólny										
Powierzchnia świetlika	---	---	---	---	---	---	---	---	---	---

Specyfikacja otworów okiennych					
Nazwa	O-11	O-12	O-13	O-14	
szt.	1	1	1	1	14
Rozmiar szer. x wys	2 400×1 800	1 800×2 600	2 400×1 800	800×1 200	
Powierzchnia otworu	2,31	4,11	2,31	0,96	41,63 m²
Wygląd ogólny					
Powierzchnia świetlika	---	---	---	---	0,00 m²

Specyfikacja drzwi								
Nazwa	D-1.1	D-1.2	D-1.3	D-1.4	D-1.5	D-1.6	D-1.7	
szt.	1	1	1	2	1	1	1	8
Rozmiar szer. x wys	1 030×2 100	900×2 100	900×2 100	900×2 100	900×2 100	900×2 100	900×2 100	
Rozmiar otworu	2,16	1,89	1,89	1,89	1,89	1,89	1,89	
Wygląd ogólny								

Etap	Arkusze	17	PS	18.09.2024	18.09.2024	Archiitekt	Sprawdzono
	Arkusze	11					
Projekt indywidualnego budynku mieszkalnego							
Szczegóły otworów okiennych i drzwiowych							





Etap	Arkusz	Arkusz	Arkuszy
	PS	12	17
Projekt indywidualnego budynku mieszkalnego	Architekt	18.09.2024	
	Sprawdzono	18.09.2024	
Wygląd ogólny 1			





Etap	Arkusz	Arkuszy
	PS	13
Projekt indywidualnego budynku mieszkalnego	Architekt	18.09.2024
	Sprawdzono	18.09.2024
Wygląd ogólny 2		



**ALTO
MODULAR**



Wygląd ogólny 3

Projekt indywidualnego budynku mieszkalnego

Architekt

Sprawdzono

18.09.2024

18.09.2024

Etap

PS

Arkusz

14

Arkuszy

17



ALTO
MODULAR



Etap	Arkusz	Arkuszy
	PS	15
Projekt indywidualnego budynku mieszkalnego	Architekt	18.09.2024
	Sprawdzono	18.09.2024
Wygląd ogólny 4	ALTO MODULAR	



Wygląd ogólny 5

Projekt indywidualnego budynku mieszkalnego

Architekt

Sprawdzono

18.09.2024

18.09.2024

Etap

PS

Arkusz

16

Arkuszy

17



ALTO
MODULAR



Wygląd ogólny 6

Projekt indywidualnego budynku mieszkalnego

Architekt

Sprawdzono

18.09.2024

18.09.2024

Etap

Arkusz

Arkuszy

PS

17

17



**ALTO
MODULAR**