



**ALTO  
MODULAR**

# Alto Tempo

83,3 mkw


PROJEKT SZKICOWY



Uwaga - wykonanie może nieznacznie różnić się od niniejszych szkiców i prezentacji. Wszelkie altany, tarasy, obiekty i konstrukcje niebudujące w bryle budynku oraz elementy z nimi związane nie są realizowane w obrębie niniejszej umowy.



Rzut oznakowania parteru

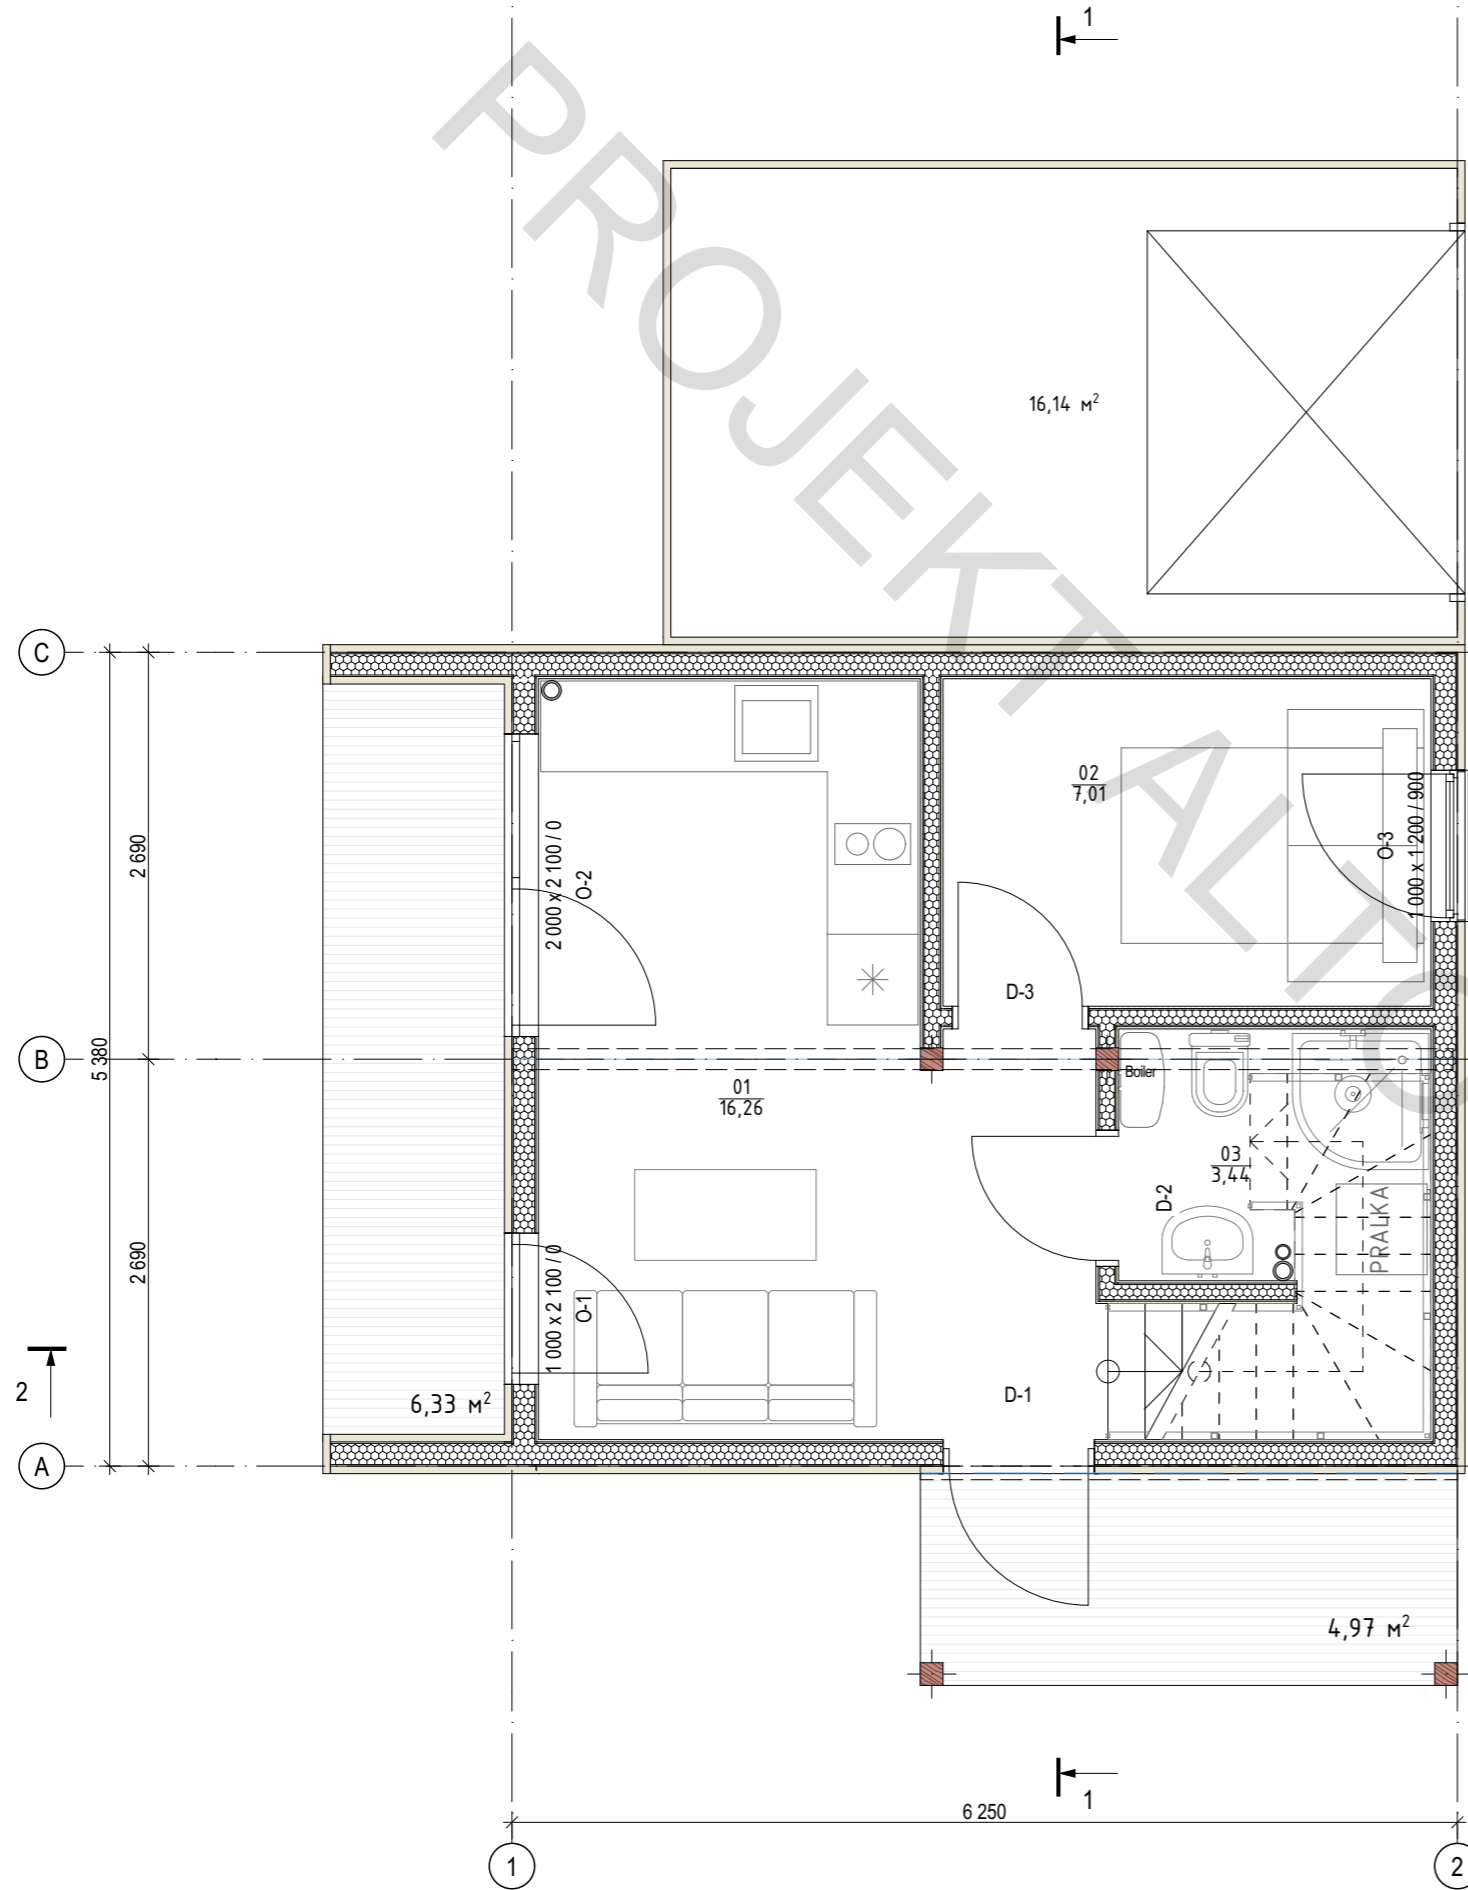

Nr	Nazwa	Powierzchnia
01	Pokój dzienny-kuchnia	16,23
02	Sypialnia	7,00
03	Łazienka	3,44
	Powierzchnia	<b>26,67 m<sup>2</sup></b>

Powierzchnia garażu **16,14**  
 Powierzchnia zabudowy **52,06**

Etap	Arkusz	Arkuszy
PS	3	21




**ALTO  
MODULAR**

Archiitekt	Sprawdzono	15.04.2024	15.04.2024

Projekt indywidualnego budynku mieszkalnego


Rzut oznakowania parteru. M1:50

Strop międzykondygnacyjny

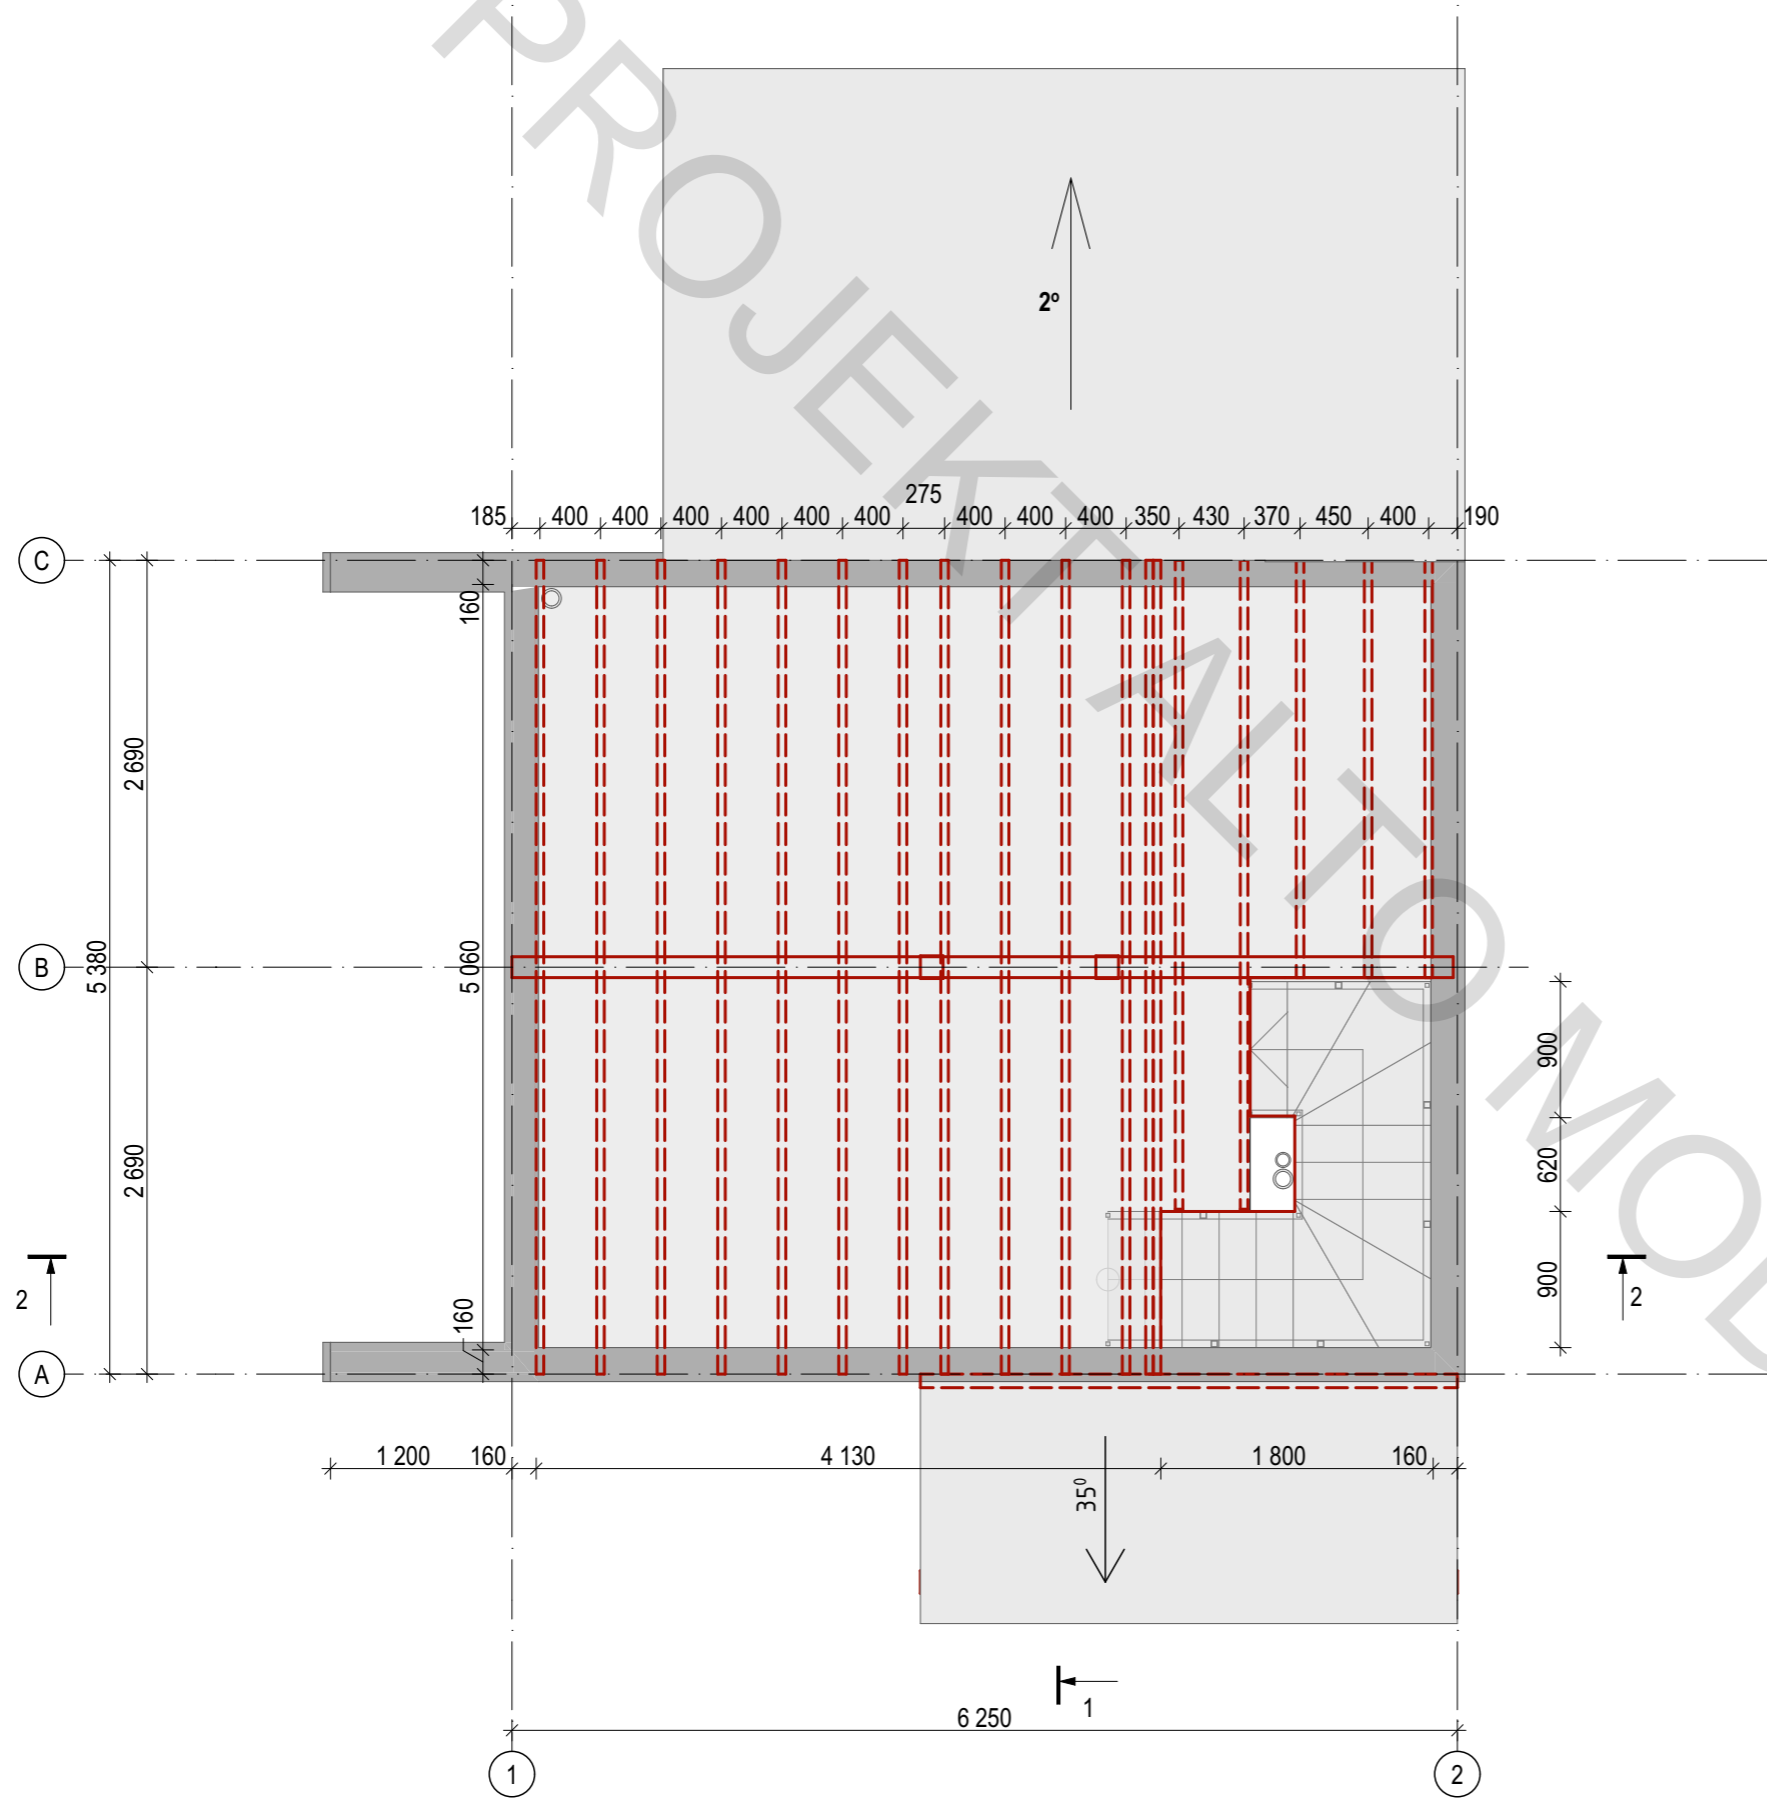


Strop międzykondygnacyjny M 1:50	Projekt indywidualnego budynku mieszkalnego		Etap		Arkusze	Arkuszy
	Sprawdzono		15.04.2024	PS	4	21
		Archiitekt	15.04.2024			
		Sprawdzono	15.04.2024			

Rzut poddasza

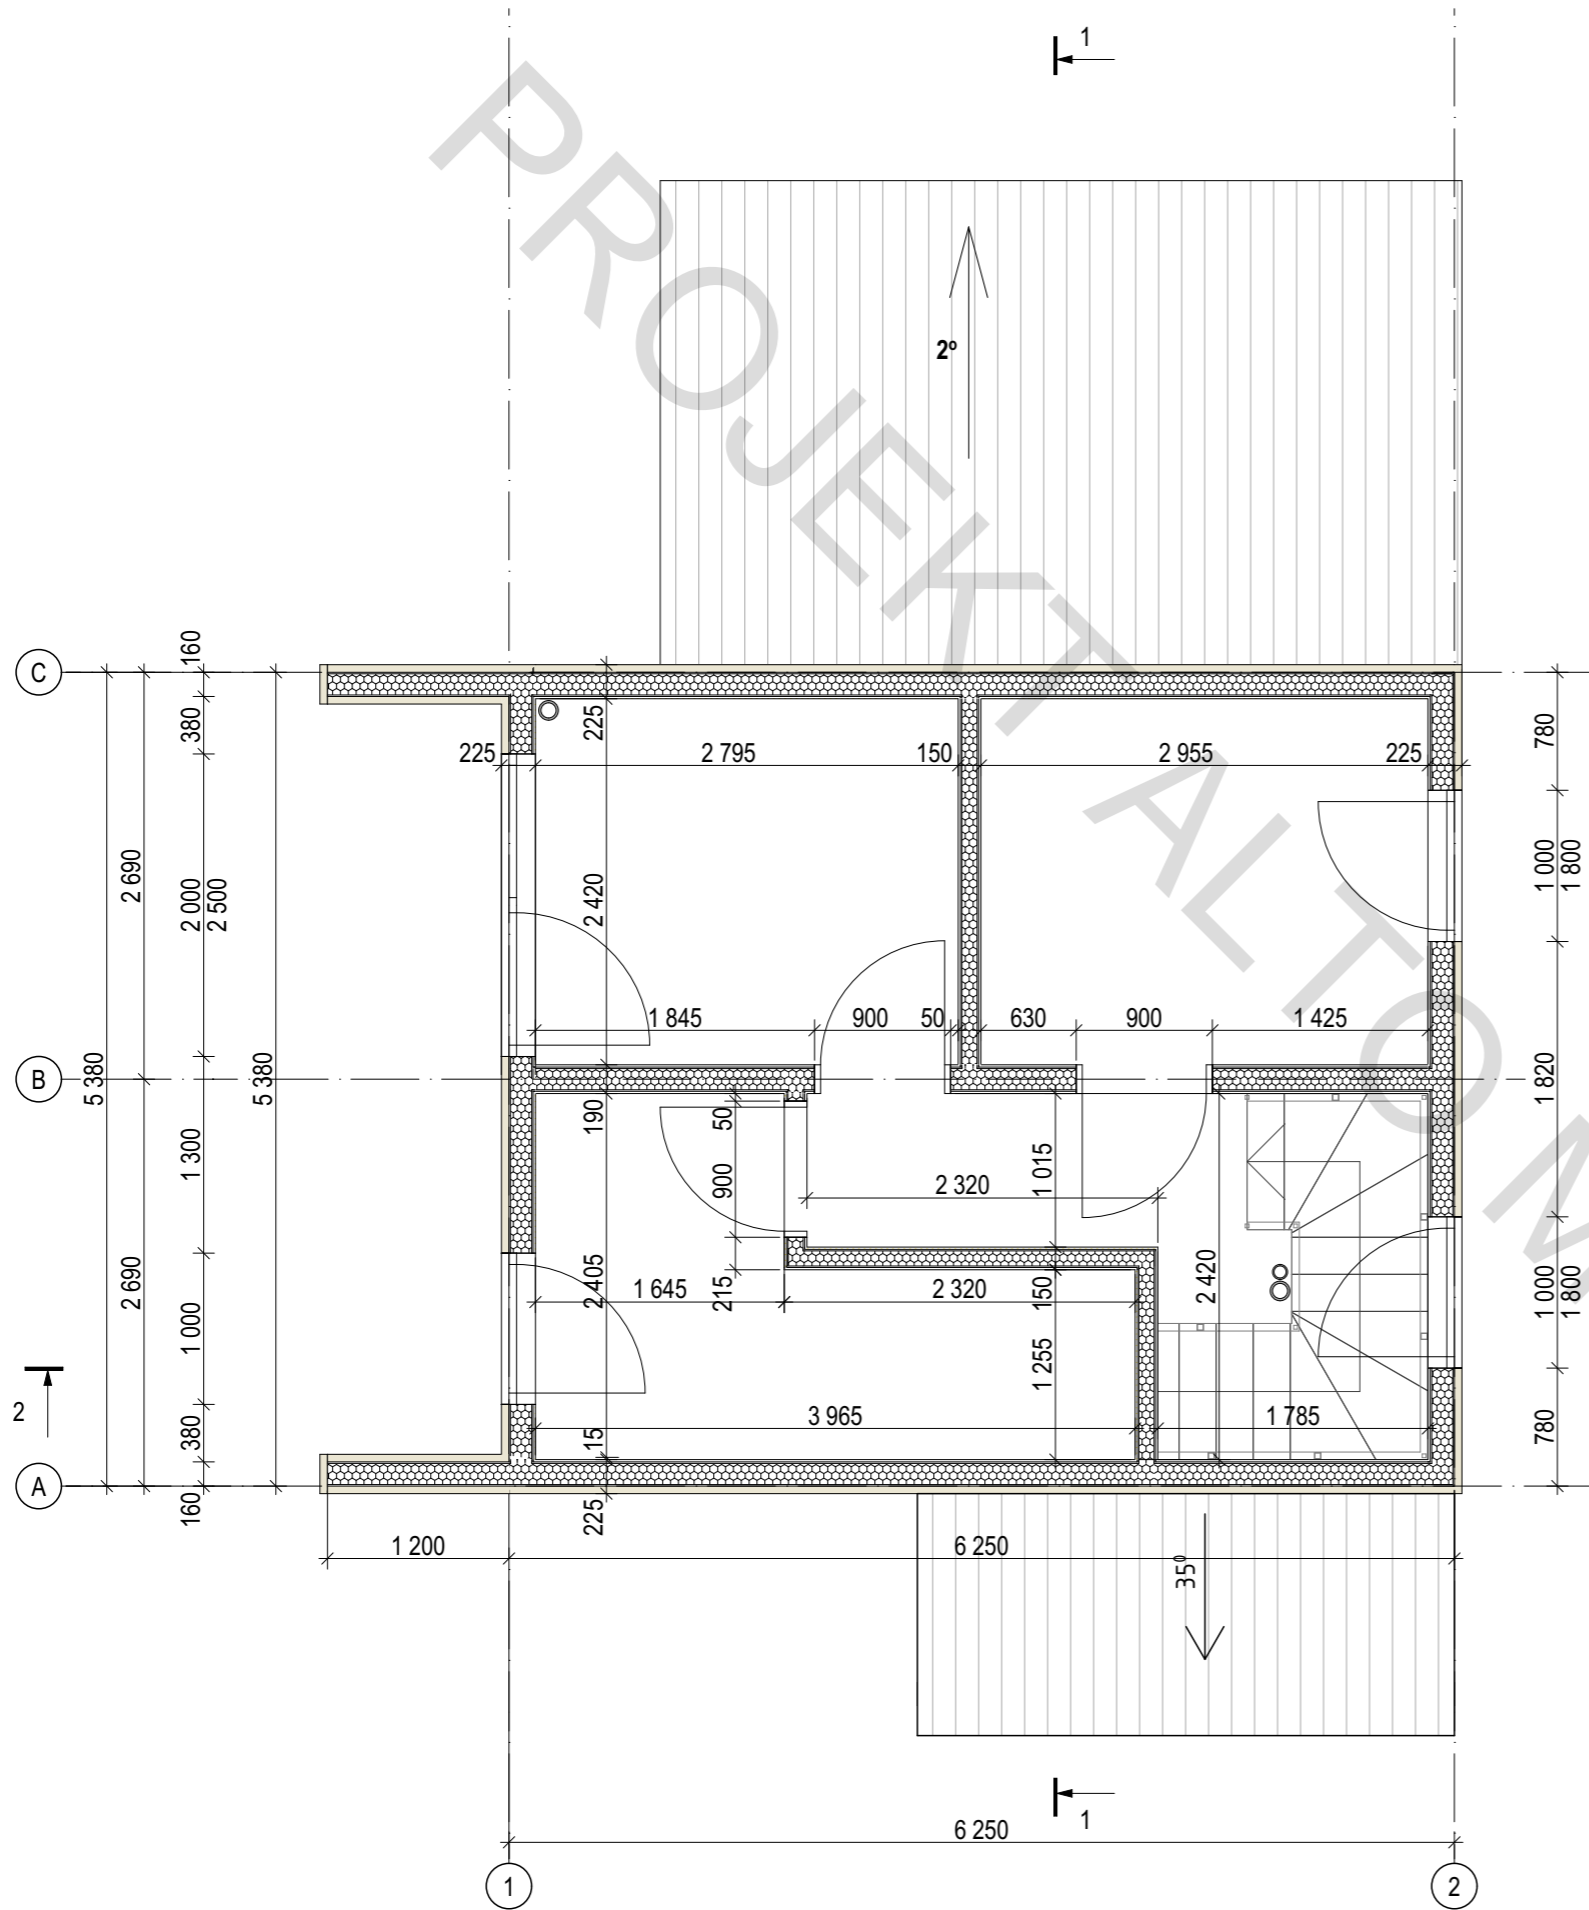


Projekt indywidualnego budynku mieszkalnego	Archiitekt	15.04.2024	Arkuszy	21
	Sprawdzono	15.04.2024	PS	5
Rzut poddasza M 1:50				

Rzut oznakowania poddasza

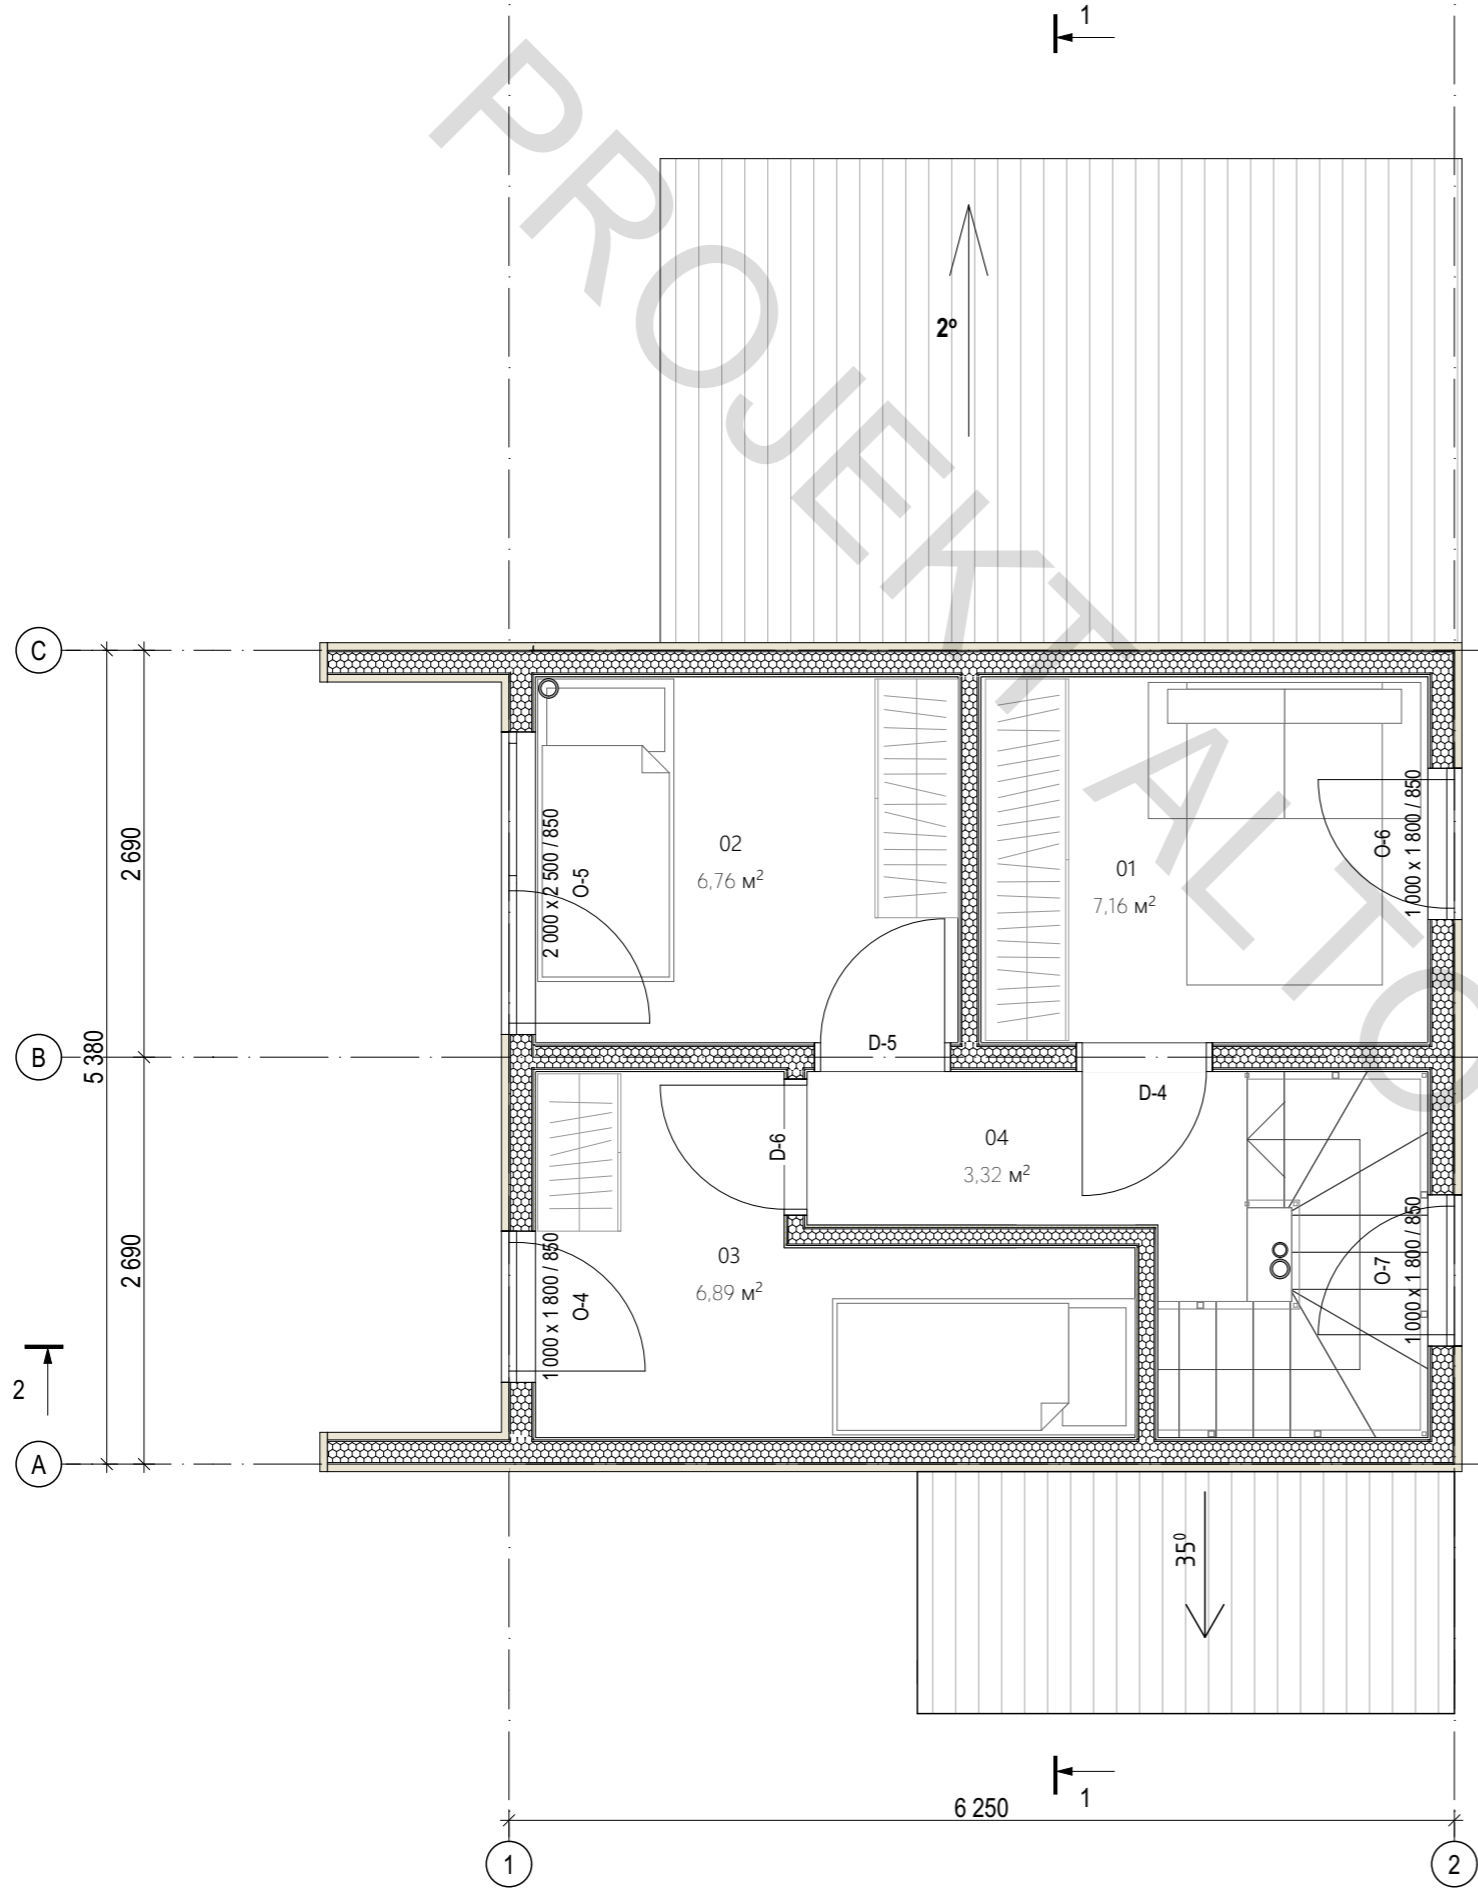


Nr	Nazwa	Powierzchnia
01	Sypialna	7,16
02	Sypialna	6,76
03	Sypialna	6,89
04	Korytarz	3,32
	Powierzchnia	24,12 m <sup>2</sup>

Rzut oznakowania poddasza. M1:50	Projekt indywidualnego budynku mieszkalnego		Etap		Arkusze		Arkuszy	
	Architekt	15.04.2024	PS	6	21			
	Sprawdzono	15.04.2024						

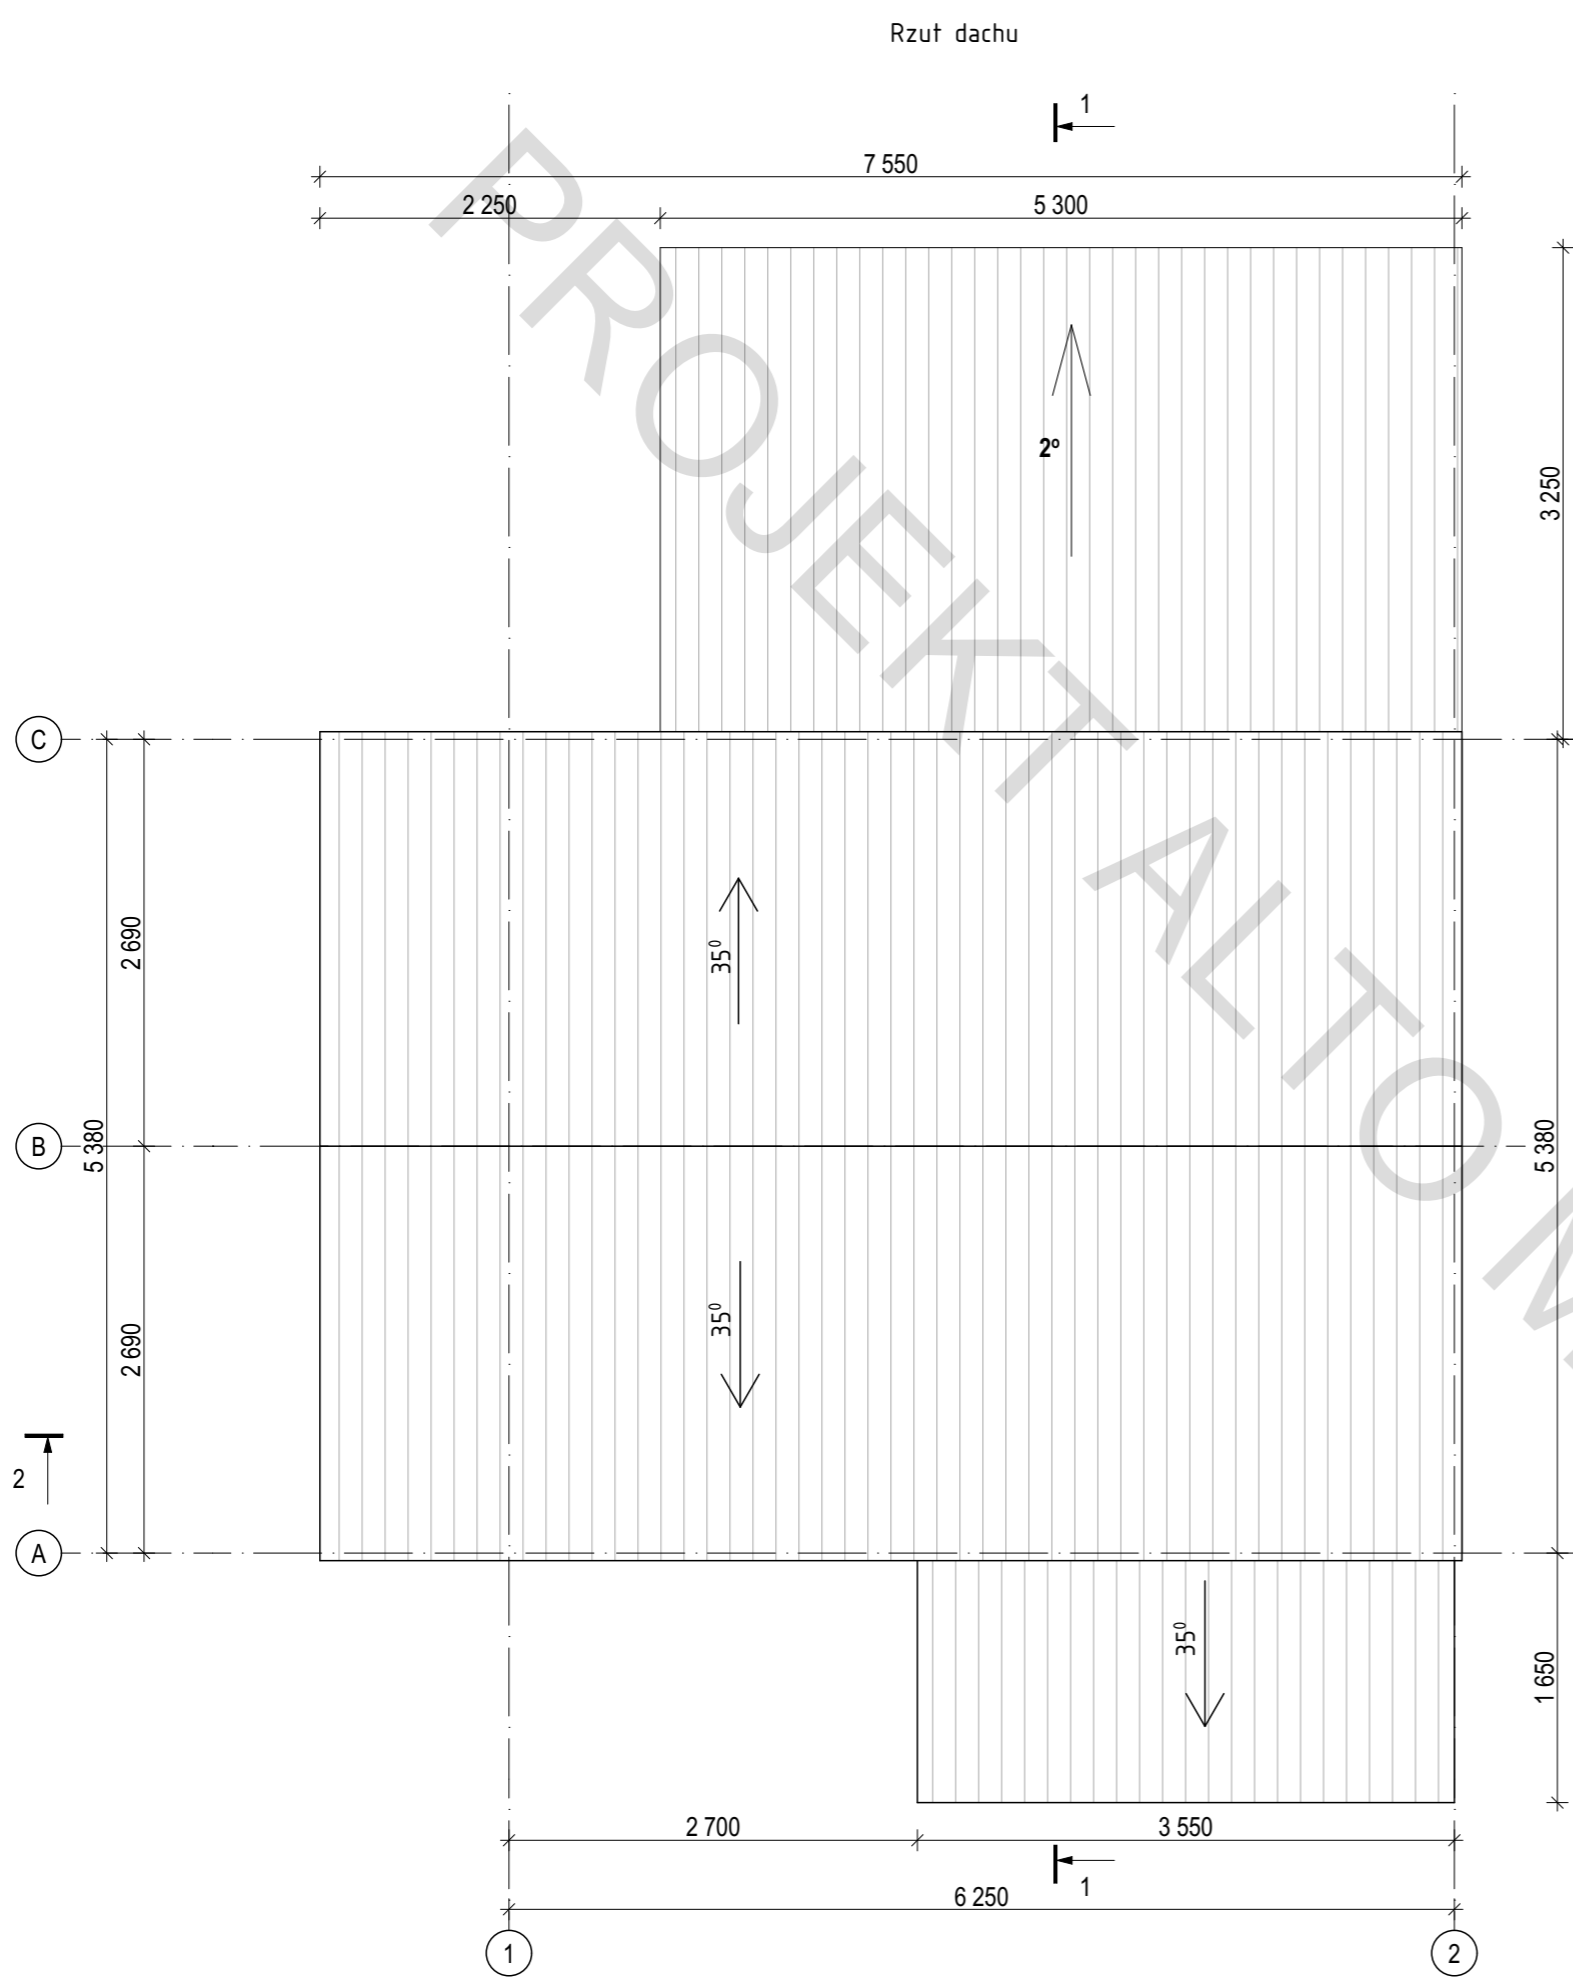


Rzut dachu. M 1:50	Projekt indywidualnego budynku mieszkalnego		Etap		Arkusze	Arkuszy
	Architekt	15.04.2024	PS	7	21	
	Sprawdzono	15.04.2024				

Przekrój 1-1

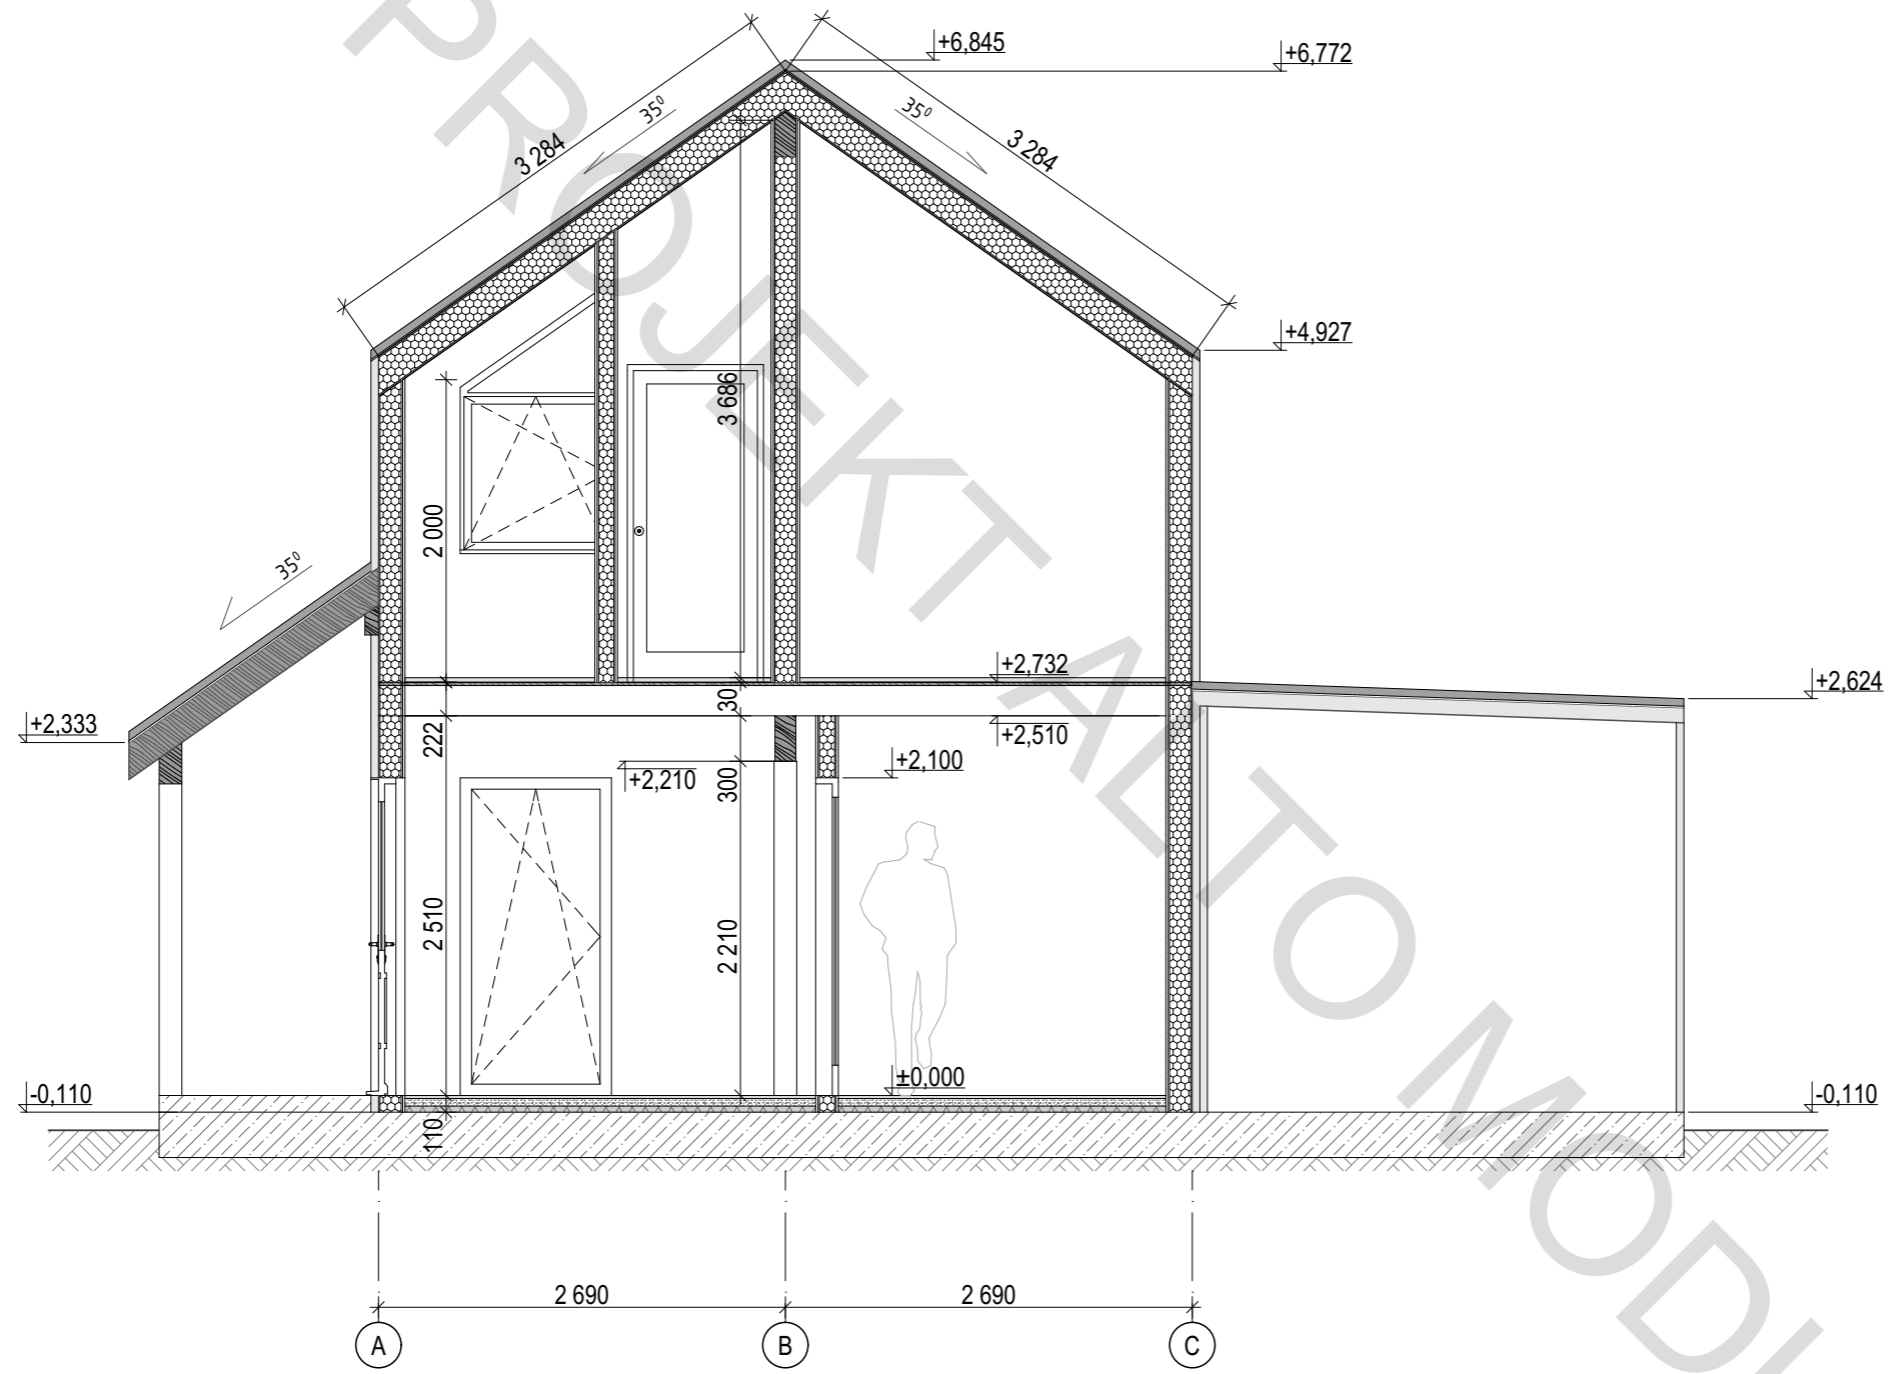


Projekt indywidualnego budynku mieszkalnego	Arkusze	Arkusze	Arkuszy
	PS	8	21
Przekrój 1-1 M 1:50	Architekt	15.04.2024	
	Sprawdzono	15.04.2024	

Przekrój 2-2

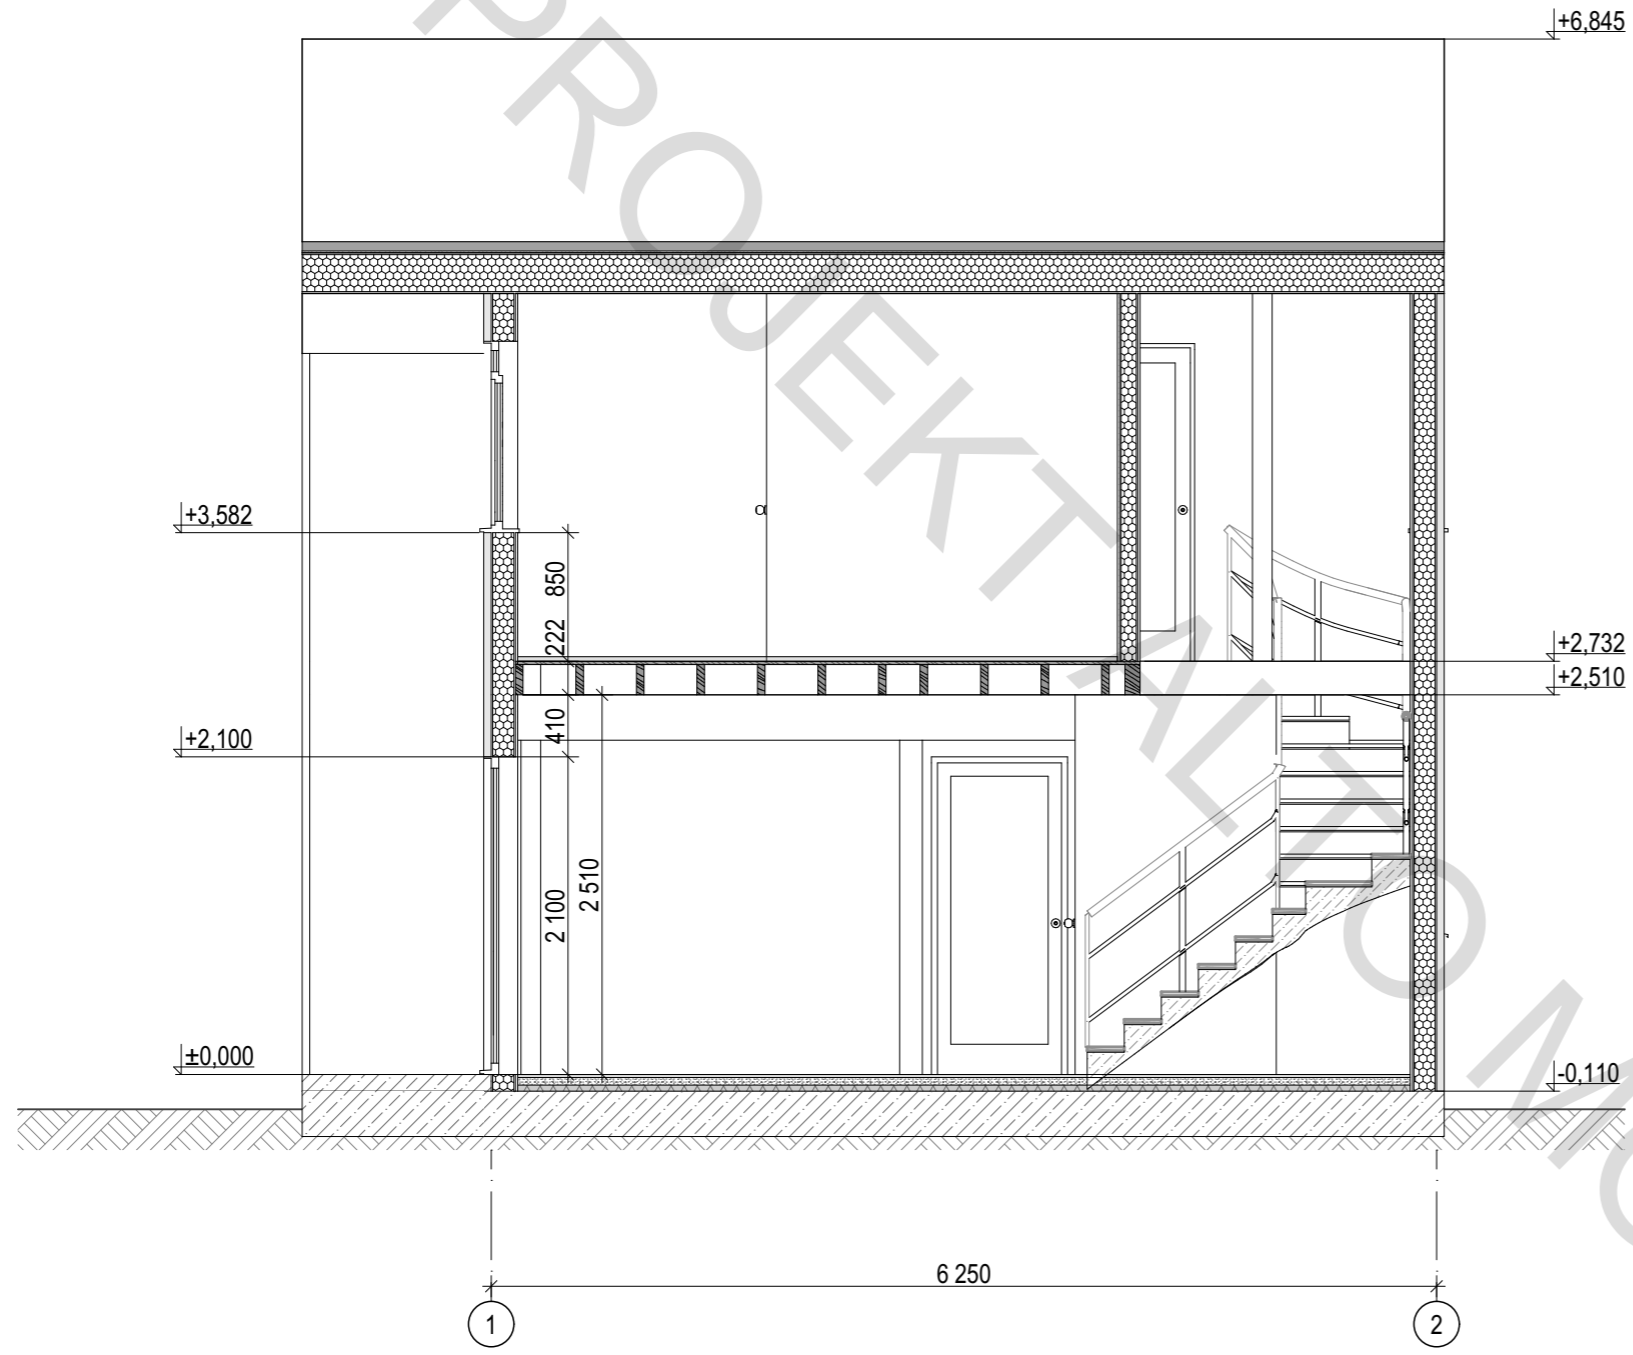

Przekrój 2-2 M1:50	Projekt indywidualnego budynku mieszkalnego		Etap		Arkusze	Arkuszy
	Archiitekt	15.04.2024	PS	9	21	
	Sprawdzono	15.04.2024				

Elewacja 1-2

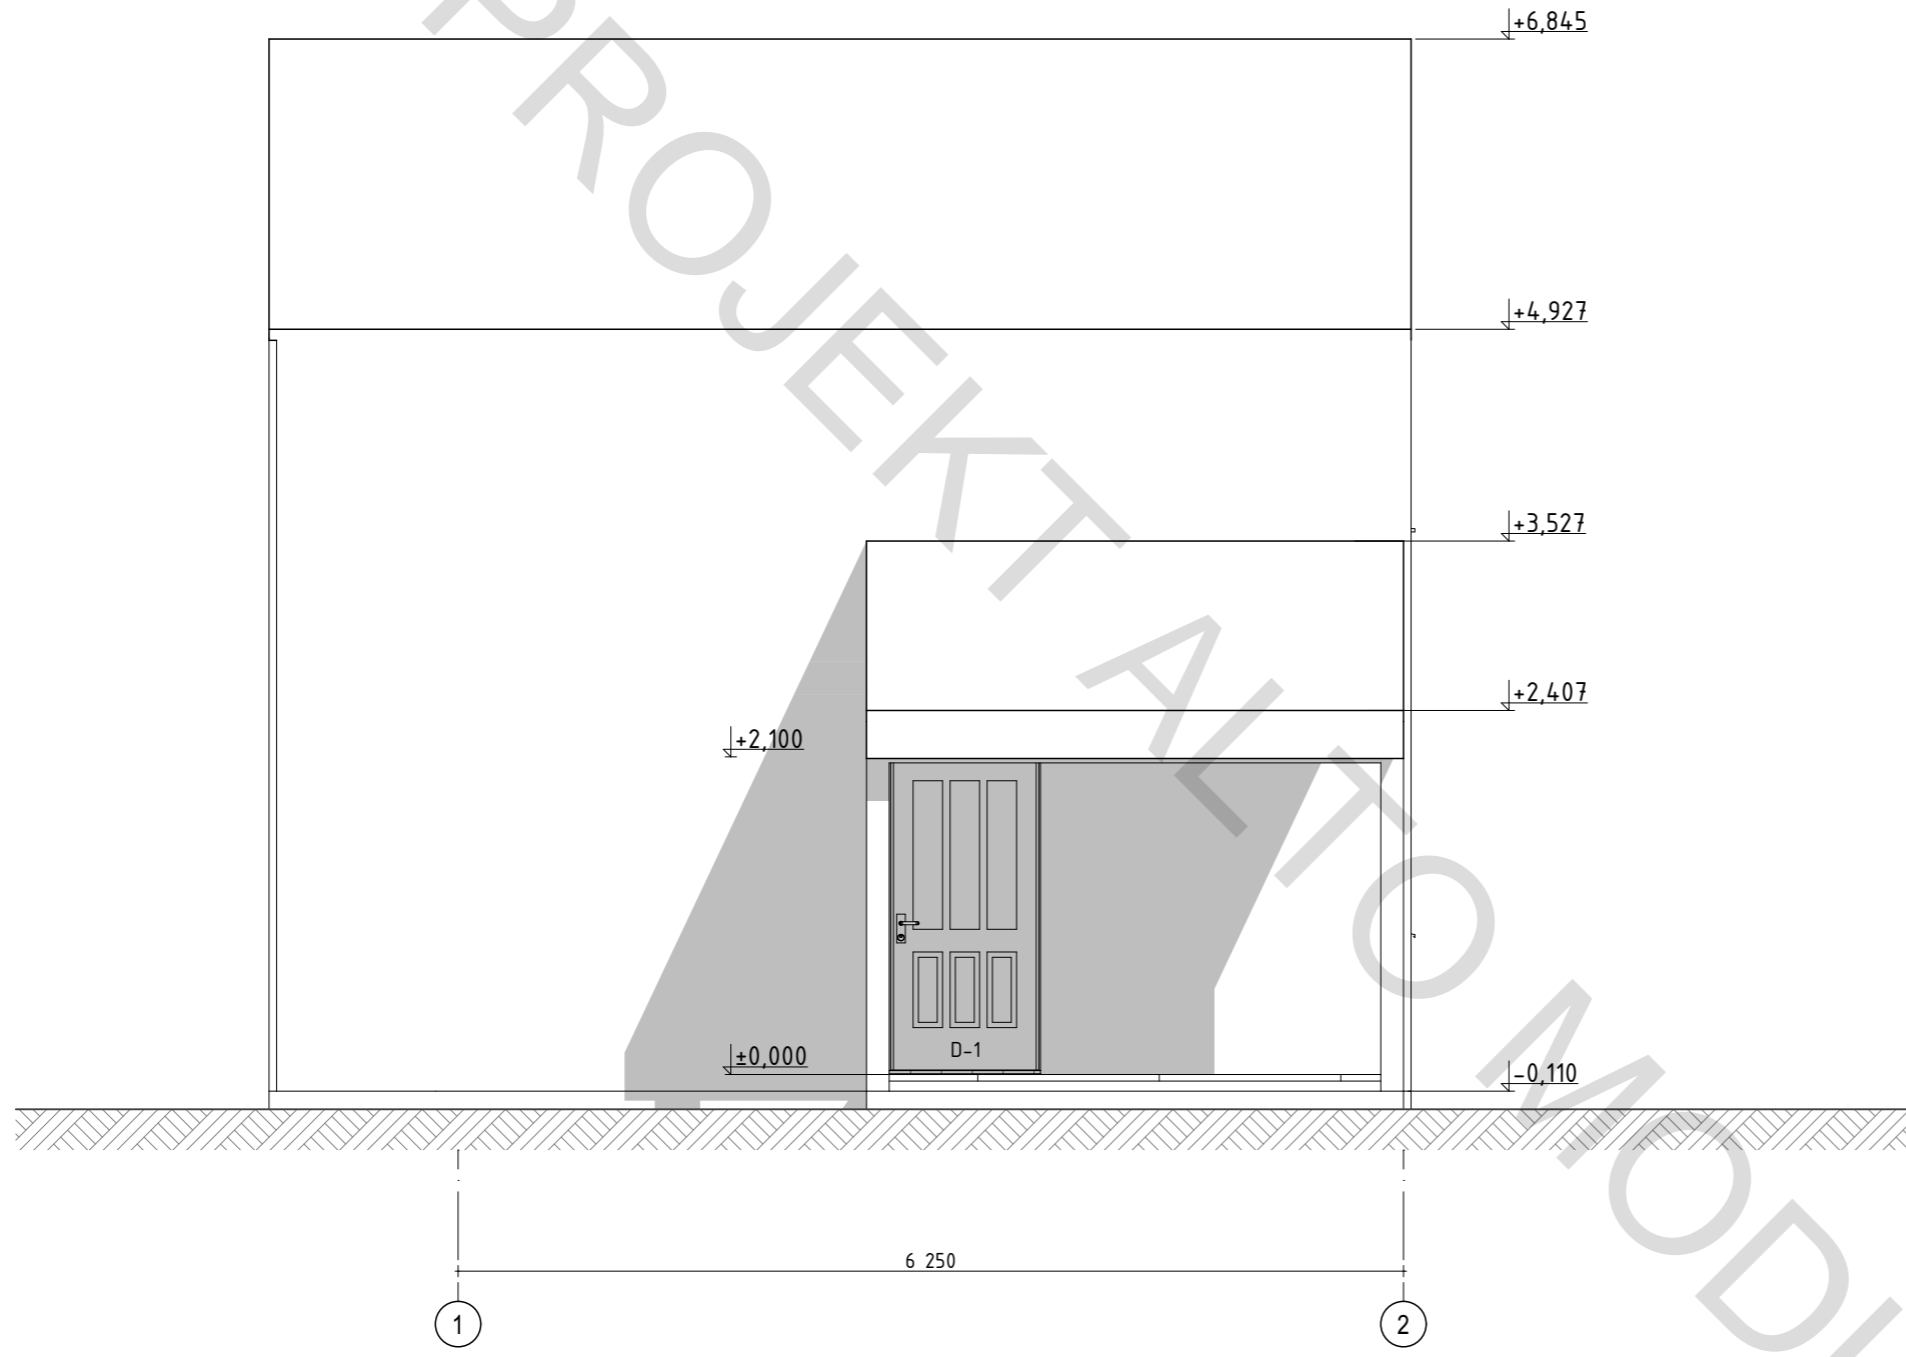

Projekt indywidualnego budynku mieszkalnego

Elewacja 1-2 Mf:50


Etap	Arkusz	Arkuszy
PS	10	21

15.04.2024  
15.04.2024

Architekt  
Sprawdzono




Elewacja 2-1

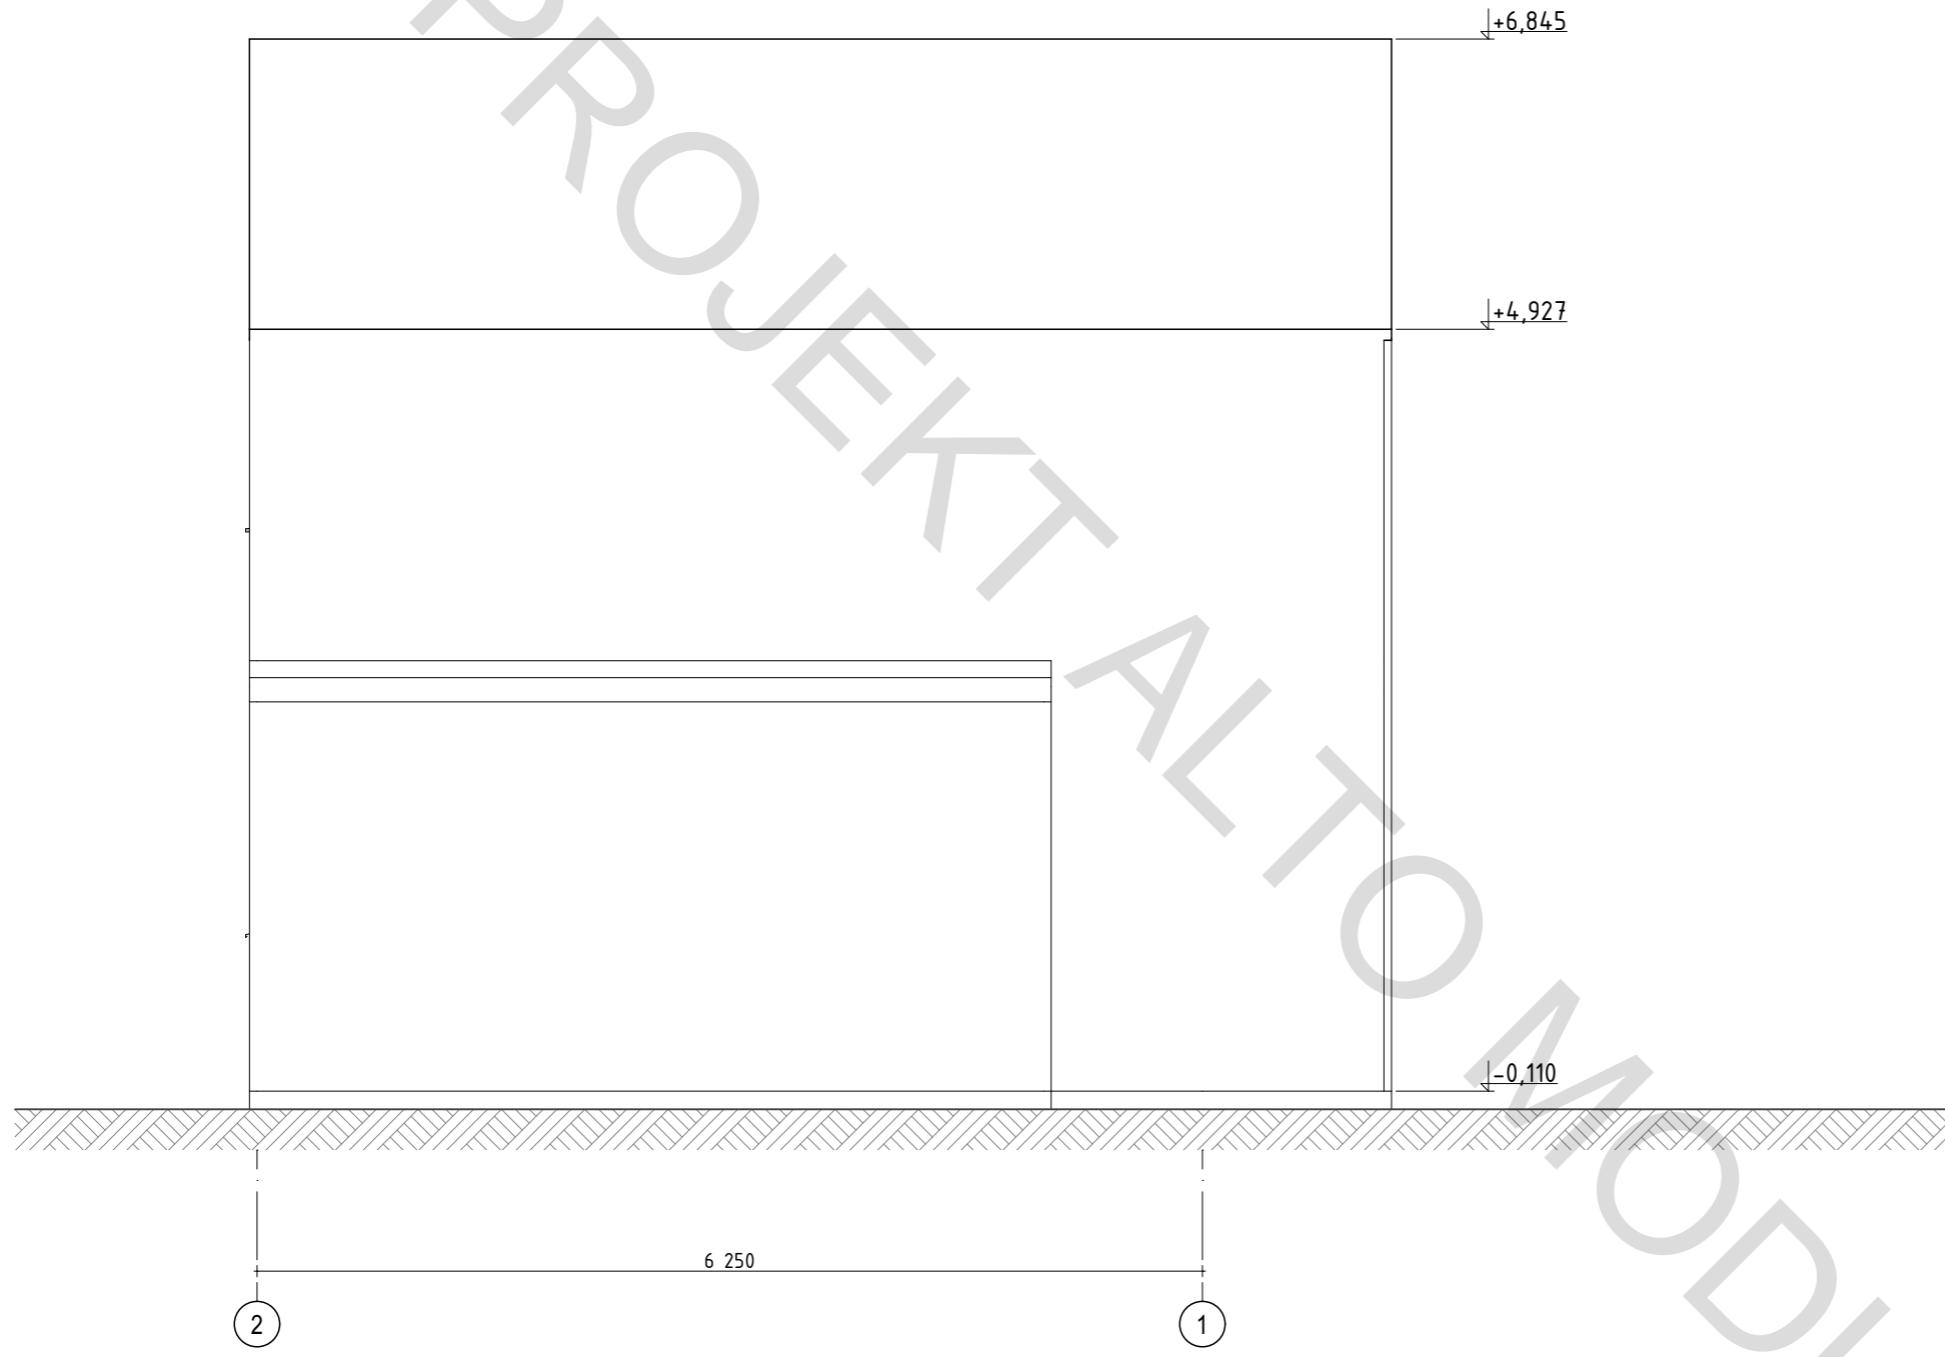

Elewacja 2-1 M1:50	Projekt indywidualnego budynku mieszkalnego	Archiitekt	15.04.2024	PS	11	21
		Sprawdzono	15.04.2024	PS	11	21
				ALTO MODULAR		


Elewacja A-C

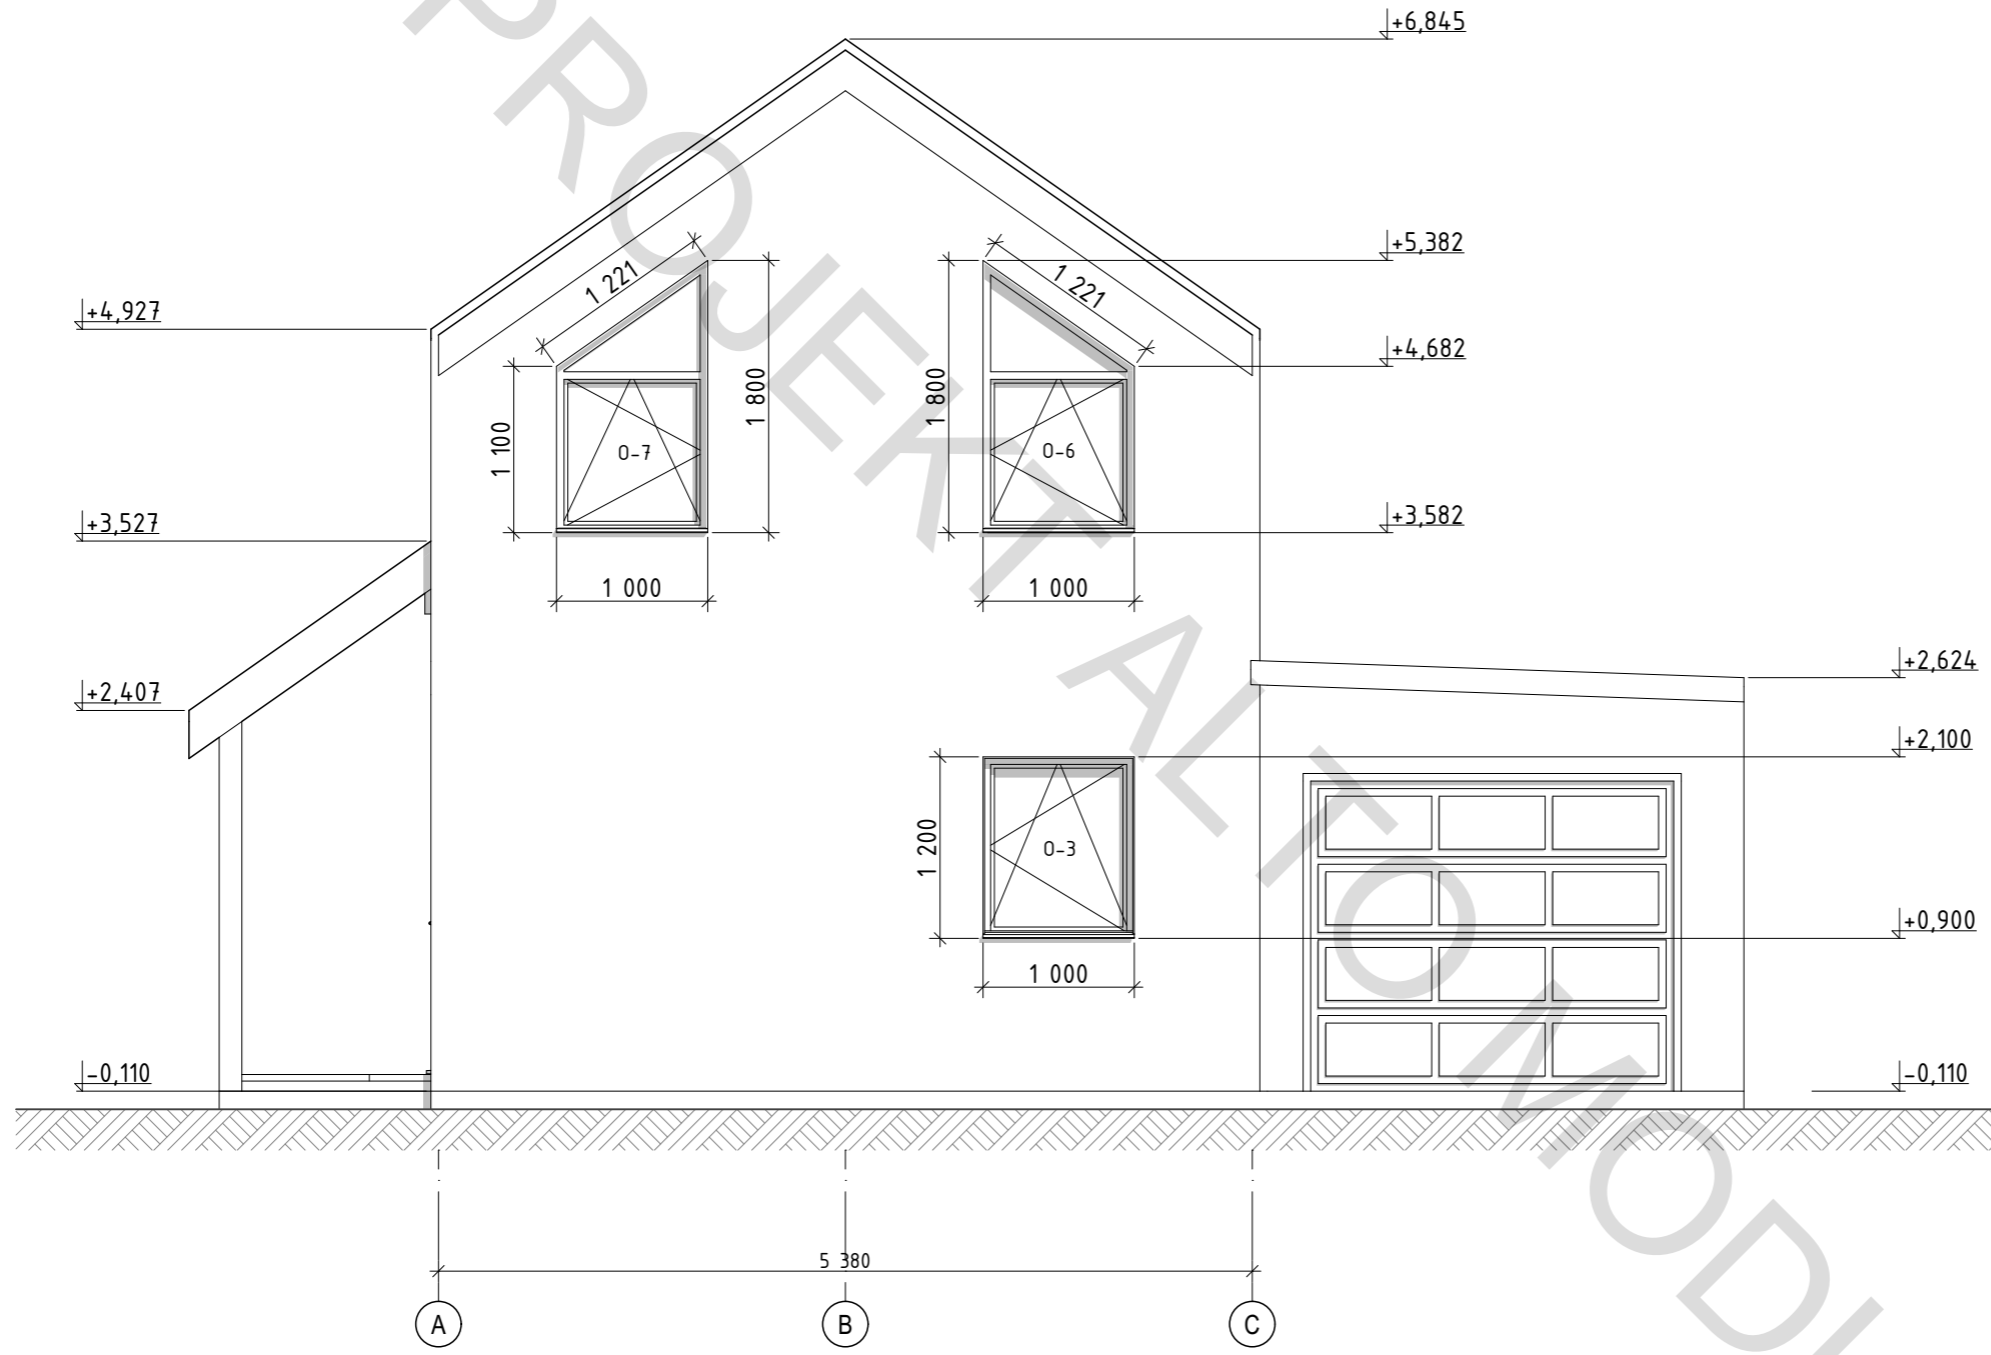

Etap	Arkusz	Arkuszy	12	21
	PS	PS		
Projekt indywidualnego budynku mieszkalnego	Archiitekt	15.04.2024		
	Sprawdzono	15.04.2024		
Elewacja A-C. M1:50				











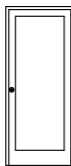


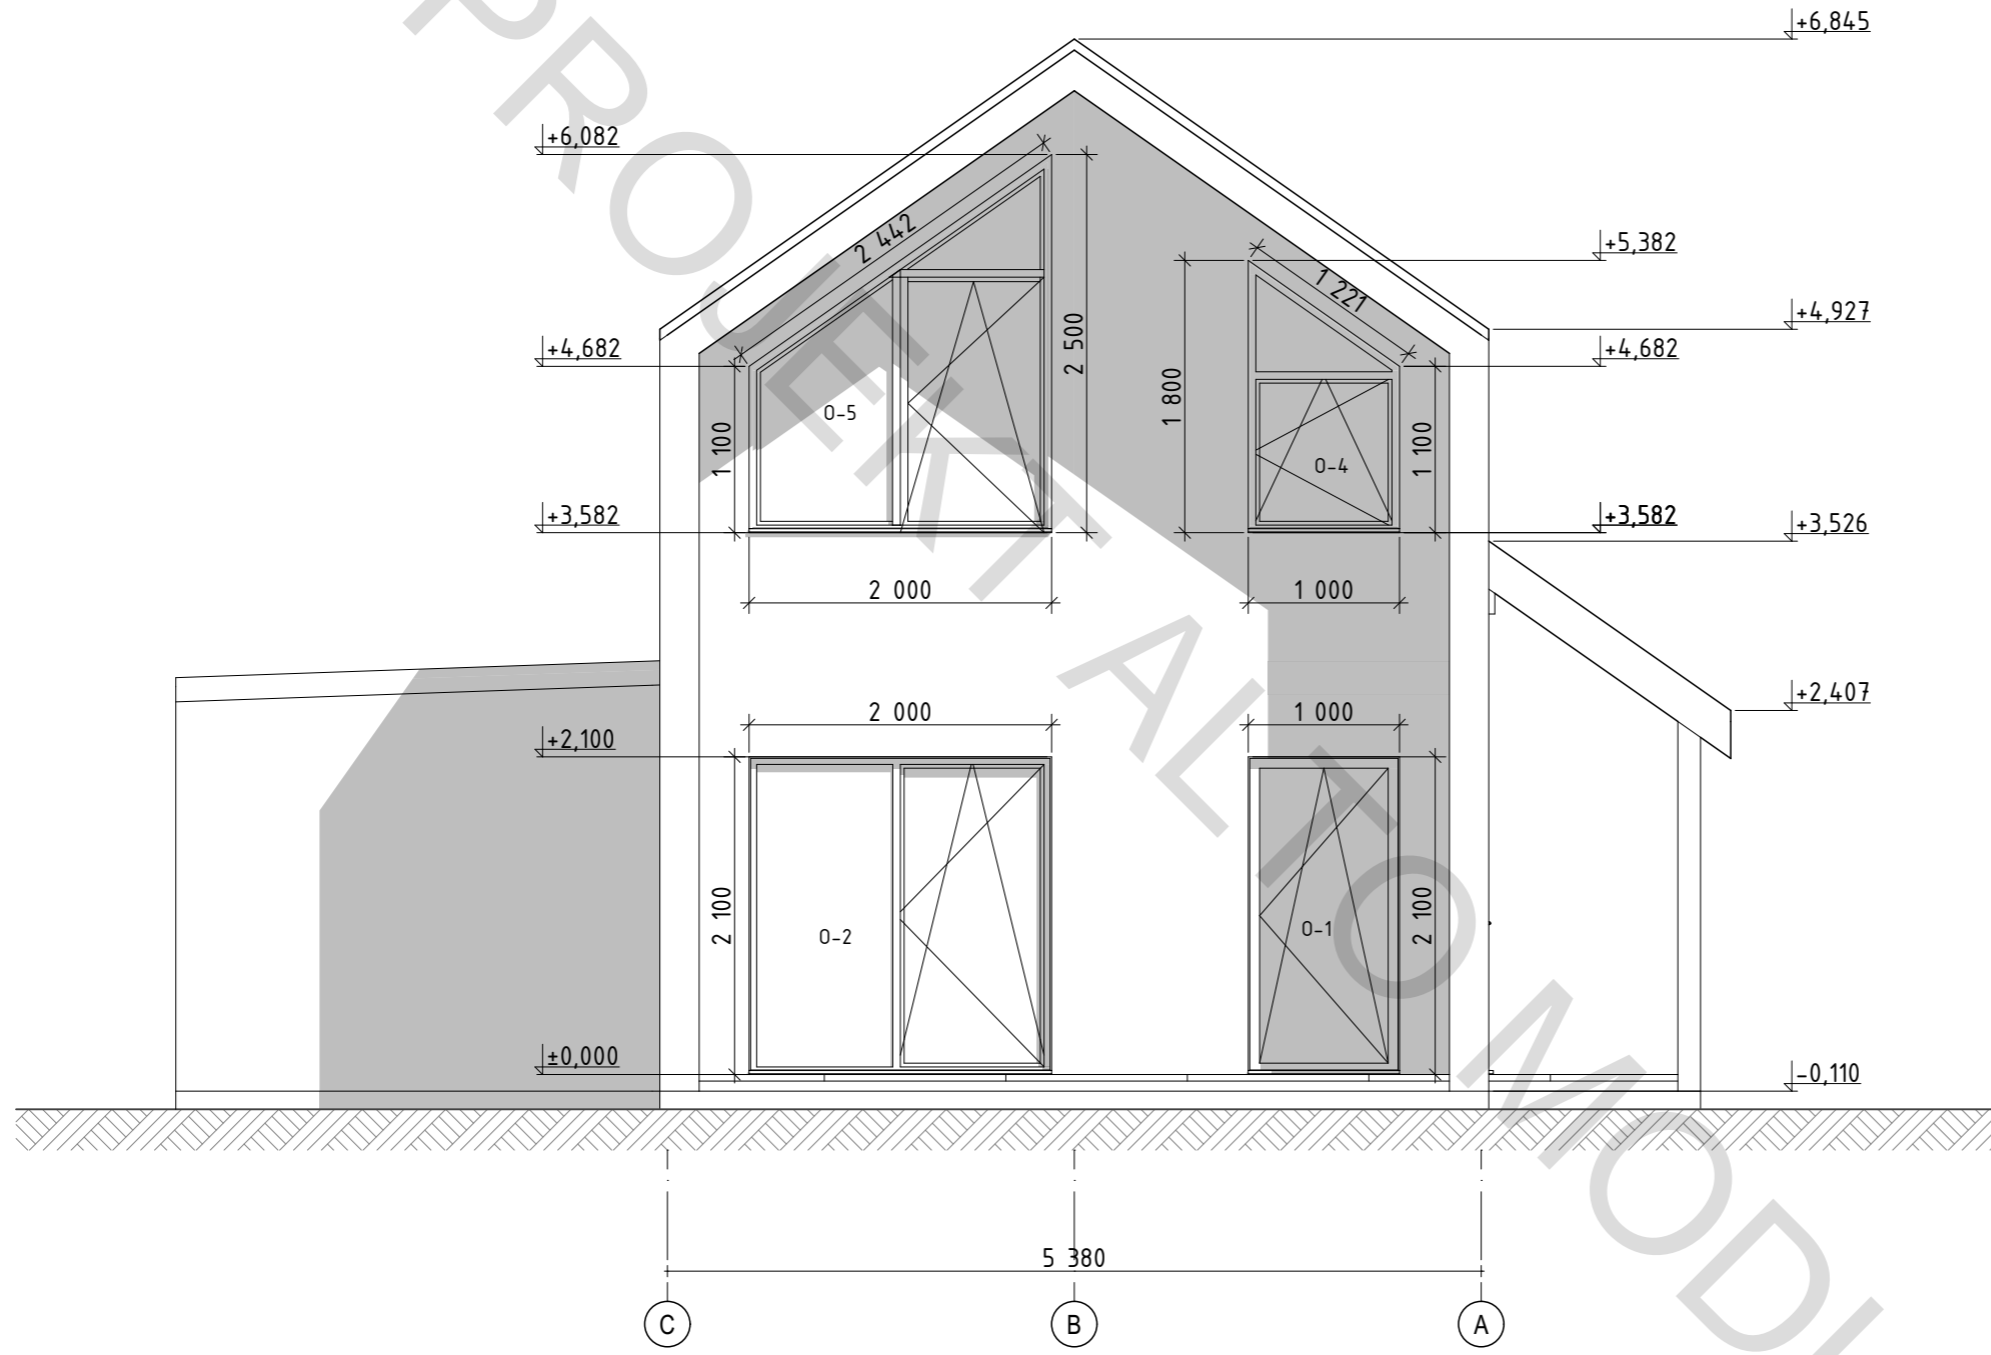

Elewacja C-A

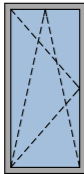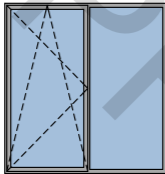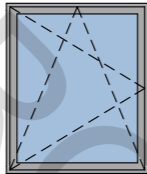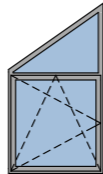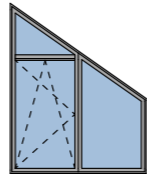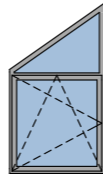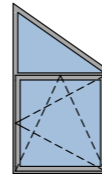


Etap	Arkusz	Arkuszy	13	21
	PS	PS		
Projekt indywidualnego budynku mieszkalnego	Archiitekt	15.04.2024		
	Sprawdzono	15.04.2024		
Elewacja C-A M1:50				



Specyfikacja otworów okiennych								
Nazwa	O-1	O-2	O-3	O-4	O-5	O-6	O-7	
szt.	1	1	1	1	1	1	1	7
Rozmiar szer. x wys	1 000×2 100	2 000×2 100	1 000×1 200	1 000×1 800	2 000×2 500	1 000×1 800	1 000×1 800	
Powierzchnia otworu	2,10	4,20	1,20	1,45	3,60	1,45	1,45	15,45 m <sup>2</sup>
Wygląd ogólny								

Specyfikacja drzwi							
Nazwa	D-1	D-2	D-3	D-4	D-5	D-6	
szt.	1	1	1	1	1	1	6
Rozmiar szer. x wys	1 000×2 100	900×2 100	900×2 100	900×2 100	900×2 100	900×2 100	
Powierzchnia otworu	2,10	1,89	1,89	1,89	1,89	1,89	
Wygląd ogólny							

Projekt indywidualnego budynku mieszkalnego	Etap	Arkusze	Arkuszy
	PS	14	21
Szczegóły otworów okiennych i drzwiowych	Architekt	15.04.2024	
	Sprawdzono	15.04.2024	
			



Wygląd ogólny 1

Projekt indywidualnego budynku mieszkalnego

Architekt  
Sprawdzono

15.04.2024  
15.04.2024

Etap  
PS

Arkusz  
15

Arkuszy  
21



**ALTO  
MODULAR**



Wygląd ogólny 2

Projekt indywidualnego budynku mieszkalnego

Architekt

Sprawdzono

15.04.2024

15.04.2024

Etap

PS

Arkusz

16


Arkuszy

21



ALTO  
MODULAR



Etap	PS	Arkusze	17	Arkuszy	21
					
Projekt indywidualnego budynku mieszkalnego	Architekt	15.04.2024			
	Sprawdzono	15.04.2024			
Wygląd ogólny 3					



Wygląd ogólny 4


Projekt indywidualnego budynku mieszkalnego

Etap	PS	Arkusz	18	Arkuszy	21
	Architekt	15.04.2024			
	Sprawdzono	15.04.2024			



ALTO  
MODULAR



Wygląd ogólny 5	Projekt indywidualnego budynku mieszkalnego	Architekt	15.04.2024	Arkusz	19	Arkuszy	21
		Sprawdzono	15.04.2024	PS			
							



Wygląd ogólny 6

Projekt indywidualnego budynku mieszkalnego

Architekt	15.04.2024	Arkusz	20	Arkuszy	21
	Sprawdzono	15.04.2024			



ALTO  
MODULAR



Wygląd ogólny 7

Projekt indywidualnego budynku mieszkalnego

Architekt	15.04.2024	Arkusz	21	Arkuszy	21
	Sprawdzono	15.04.2024			



ALTO  
MODULAR