



**ALTO  
MODULAR**


# Alto Vento

100 mkw  
+ 82 mkw poddasza

PROJEKT SZKICOWY




Uwaga - wykonanie może nieznacznie różnić się od niniejszych szkiców i prezentacji. Wszelkie altany, tarasy, obiekty i konstrukcje niebudujące w bryle budynku oraz elementy z nimi związane nie są realizowane w obrębie niniejszej umowy.

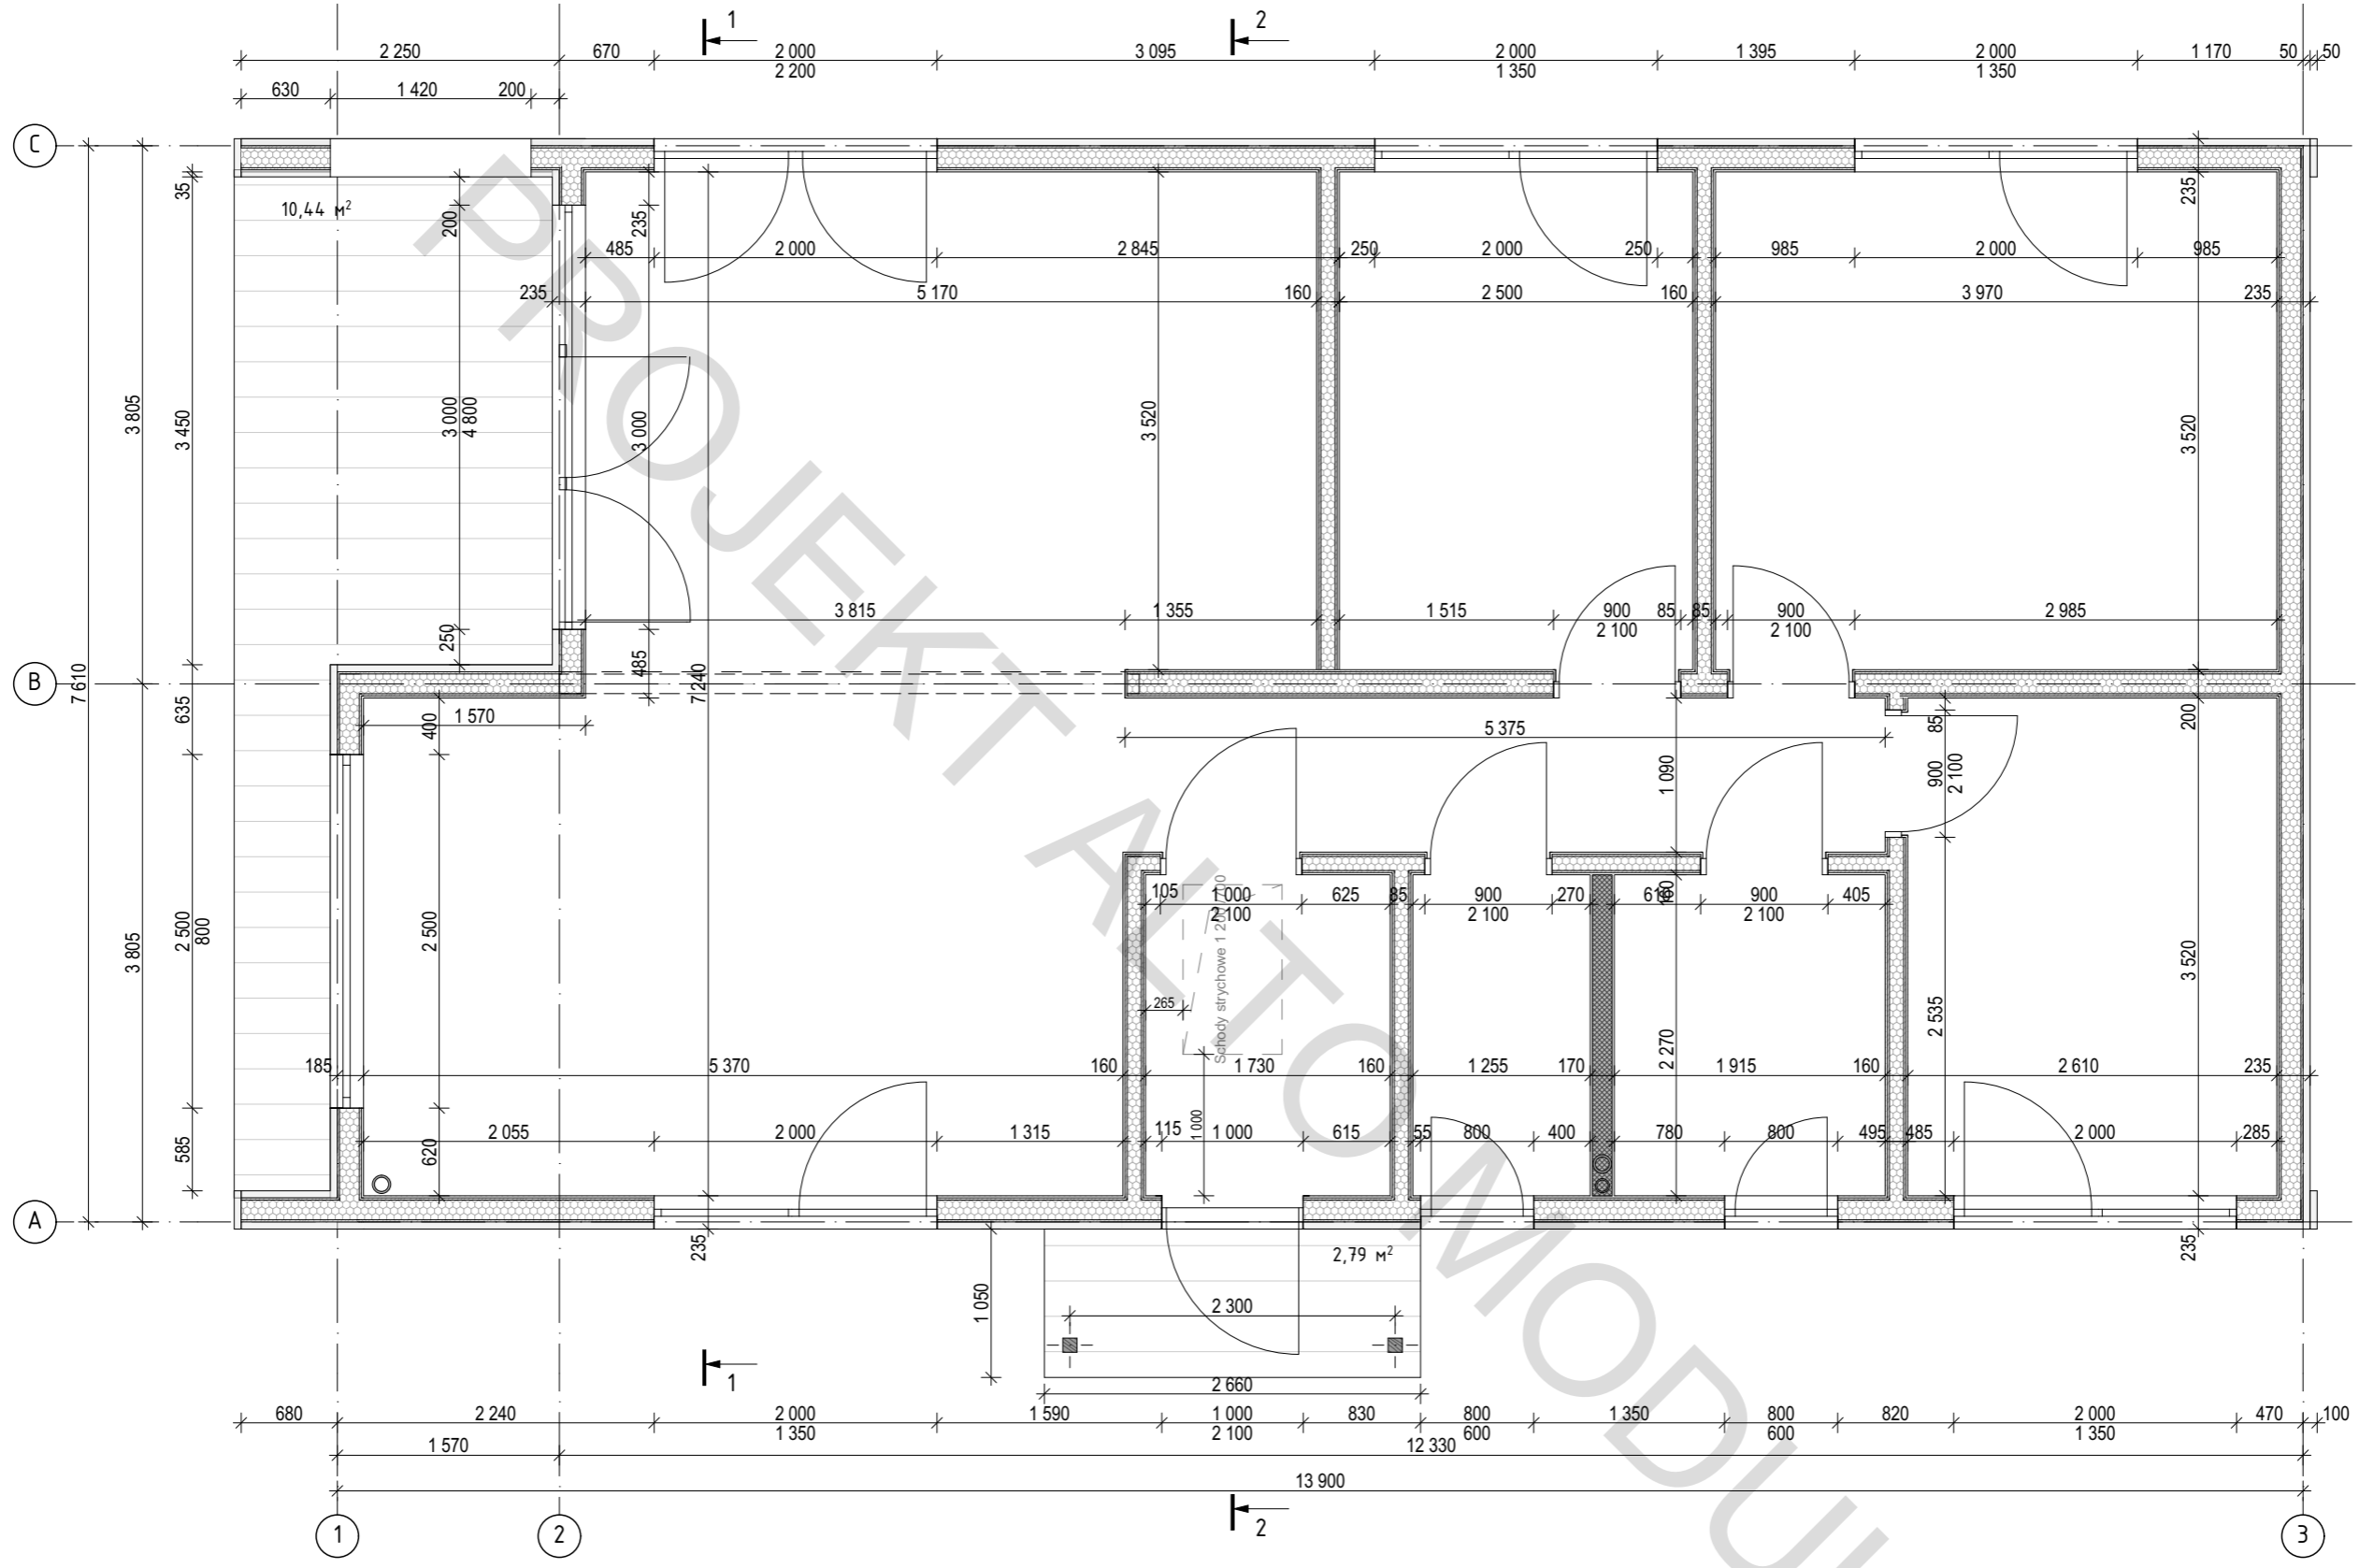

Projekt indywidualnego budynku mieszkalnego	Arkuszy	22
	Arkusze	2
Rzut parteru. M1:50	PS	
	Architekt	15.04.2024
	Sprawdzono	15.04.2024




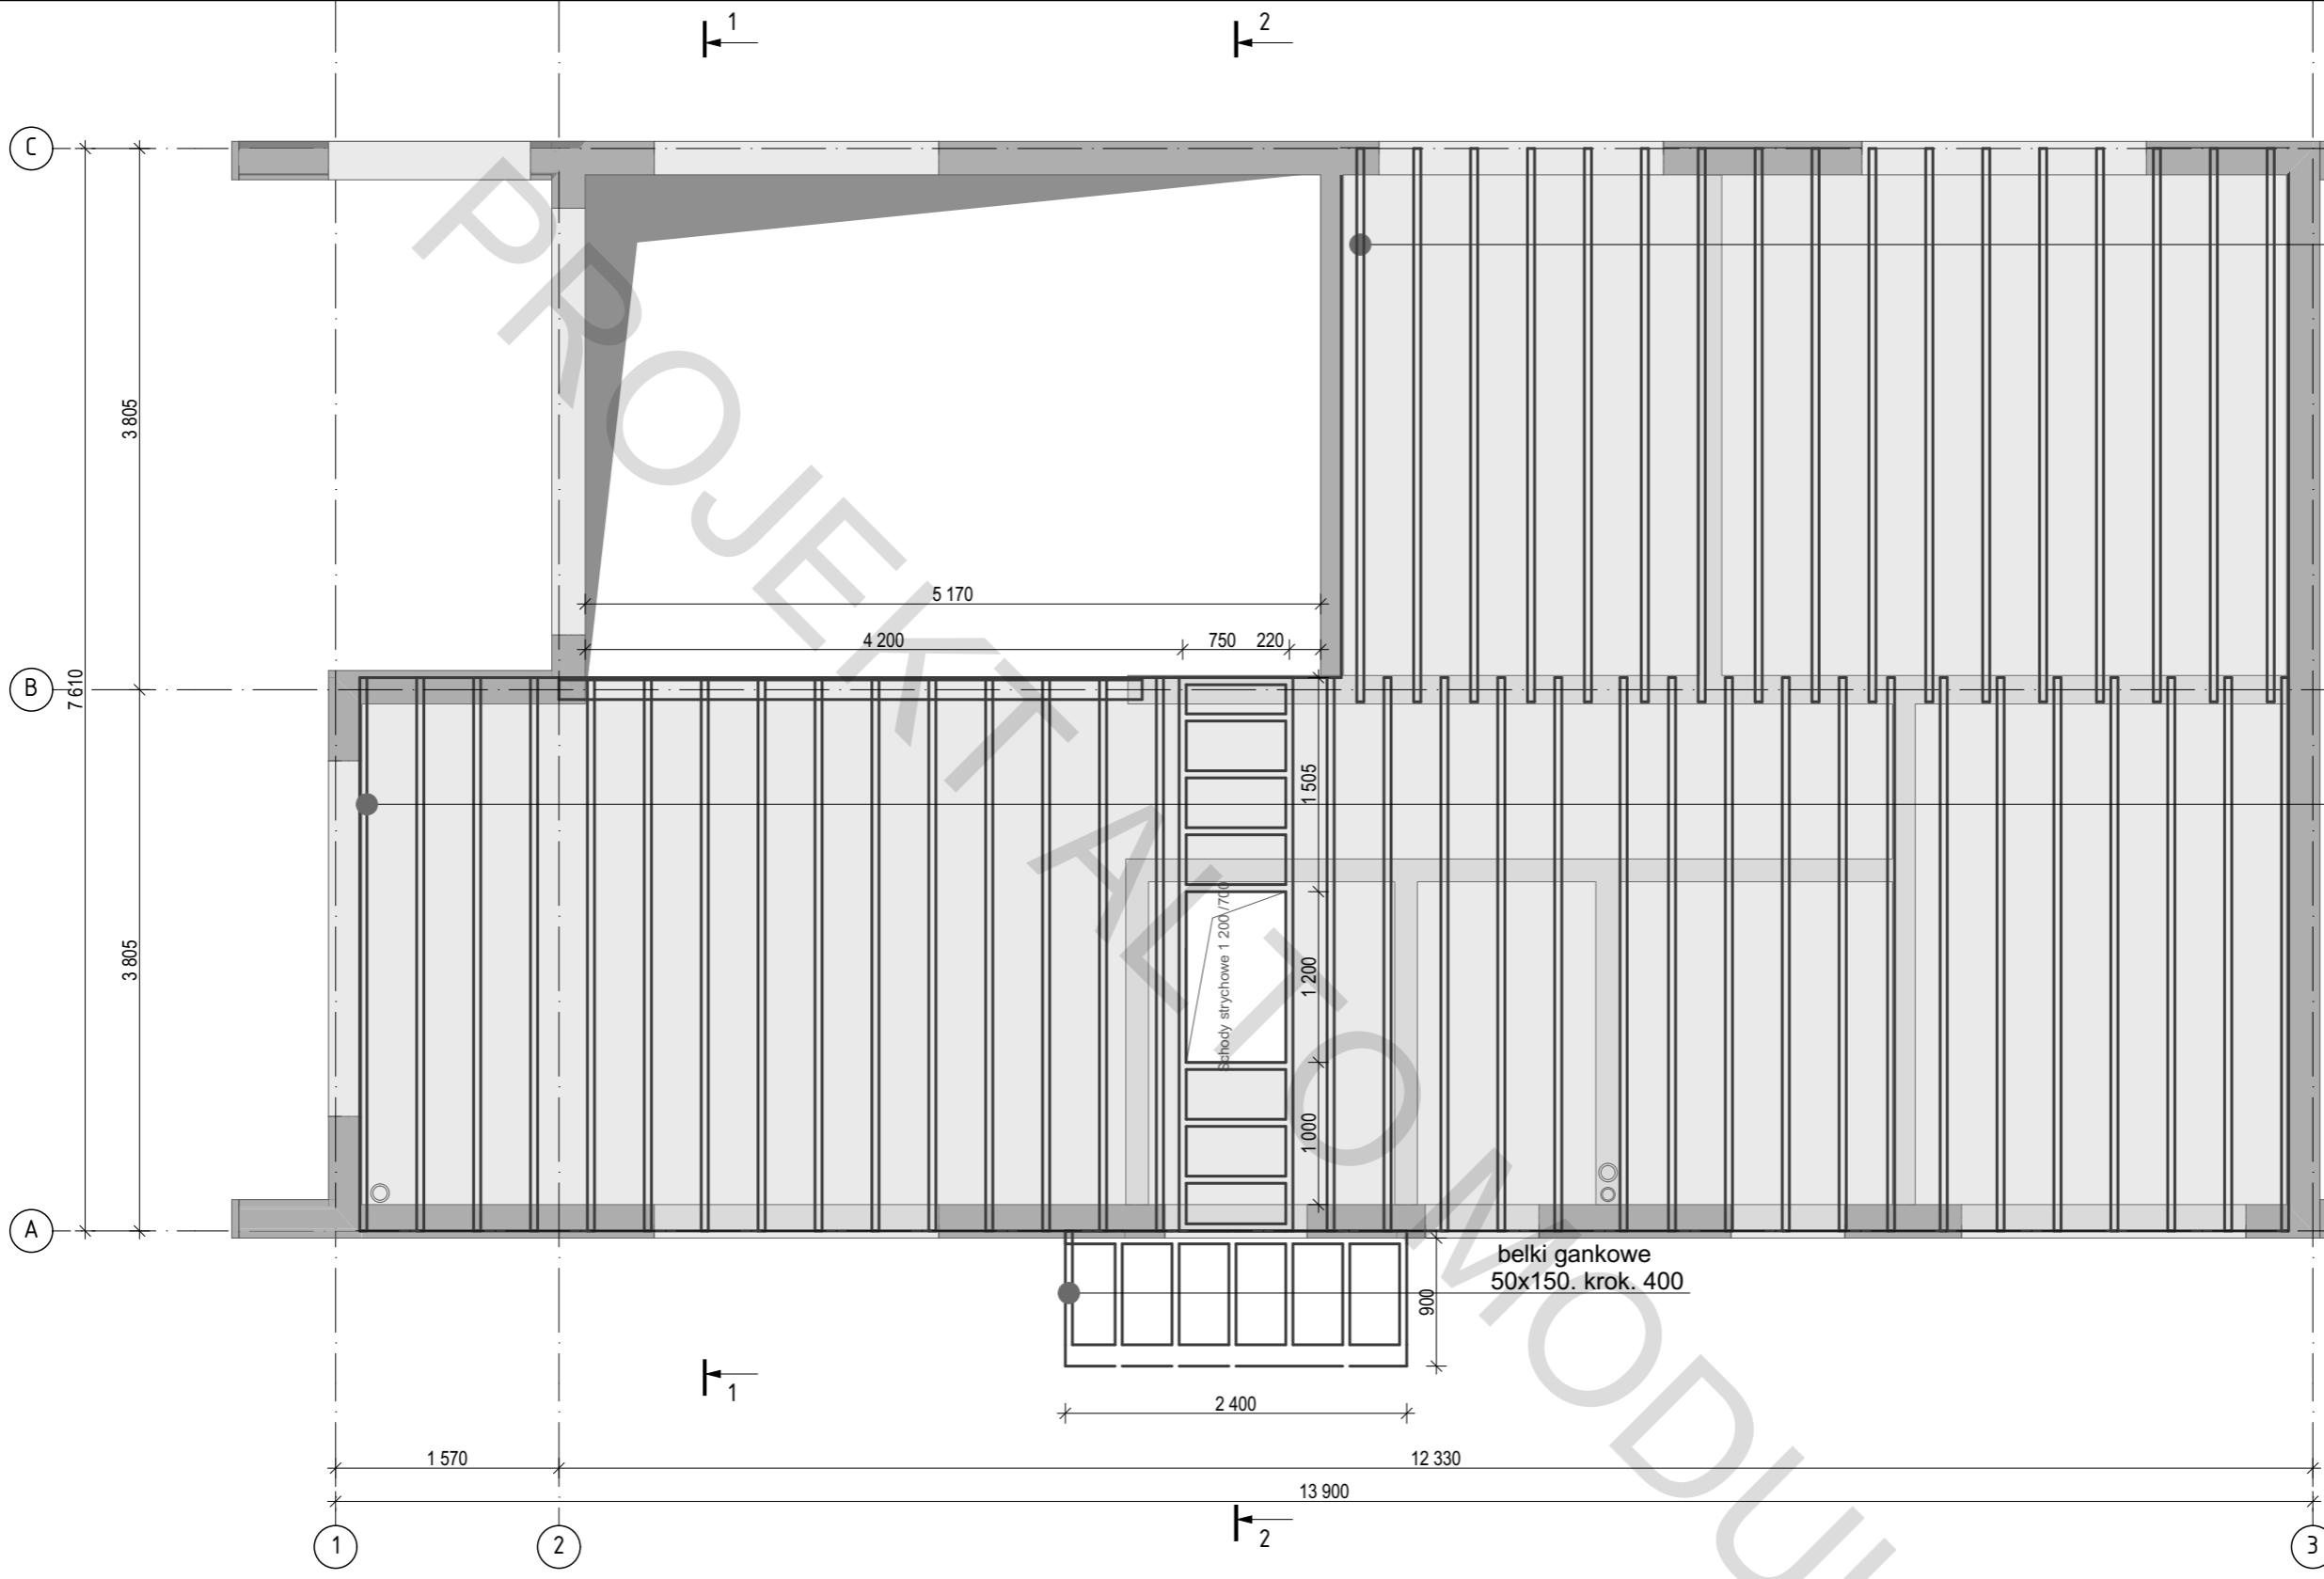
**ALTO  
MODULAR**

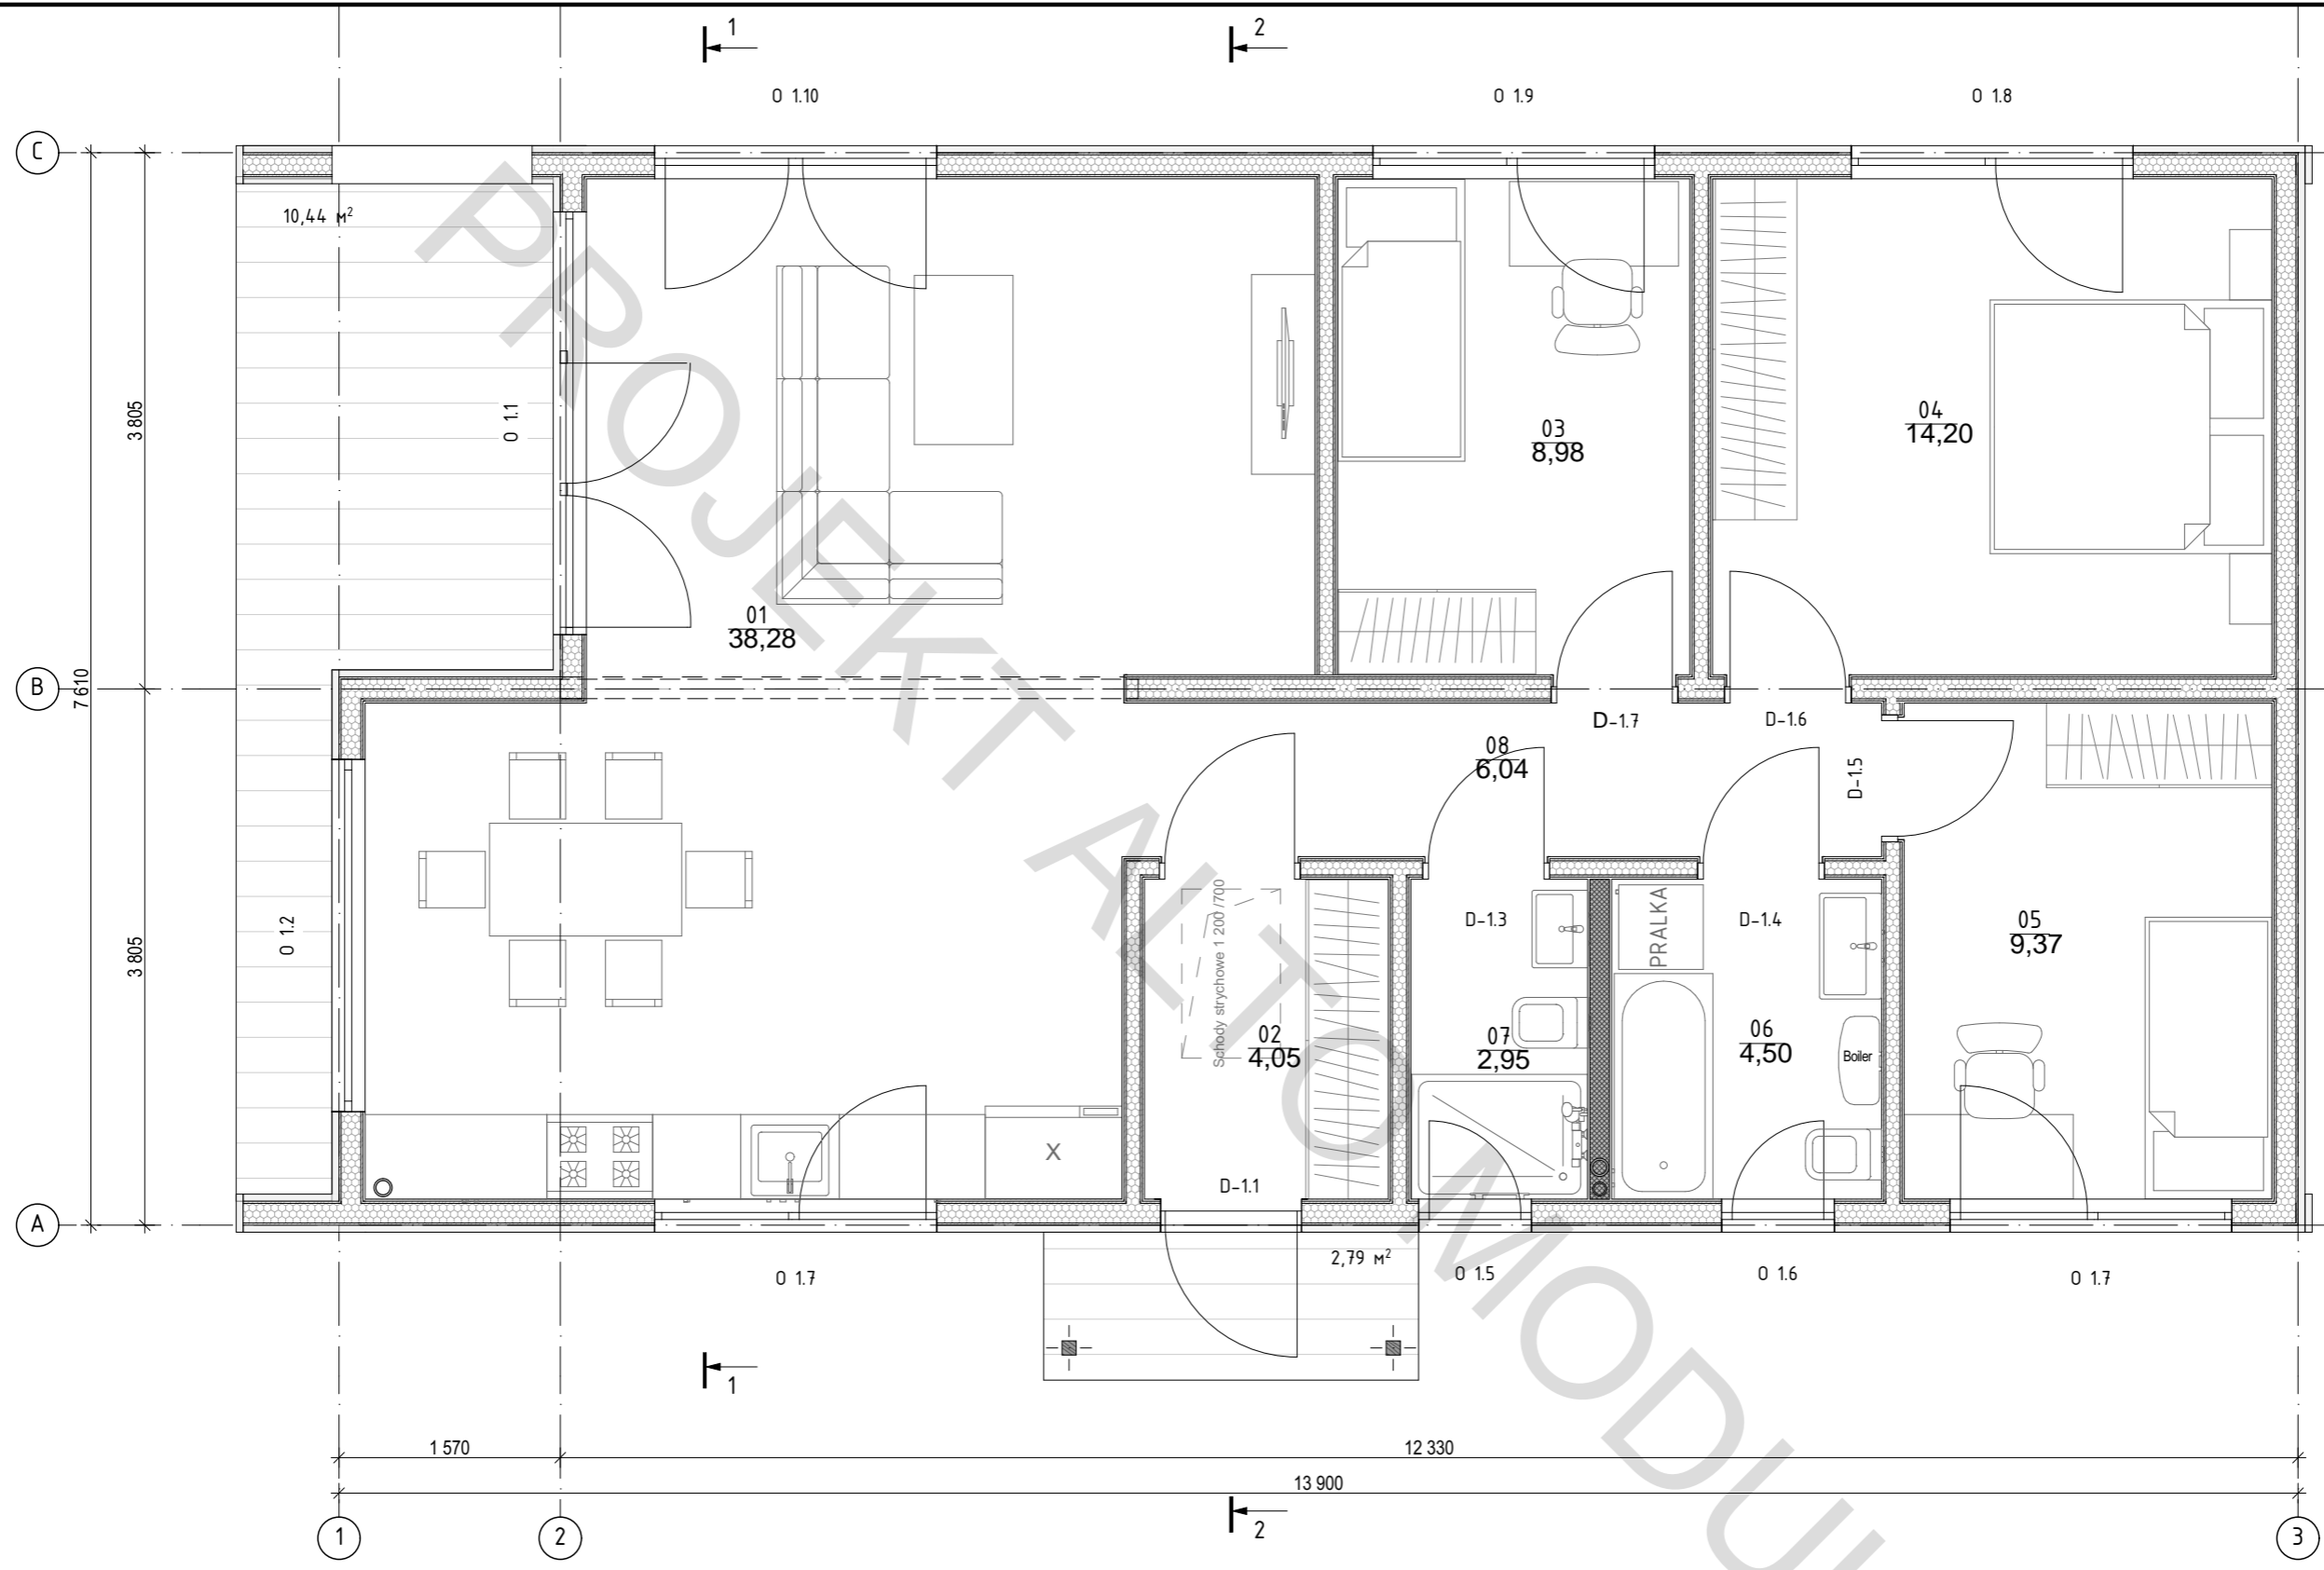

Nr	Nazwa	Powierzchnia
01	Pokój dzienny-kuchnia	38,28
02	Przedpokój	4,05
03	Sypialnia	8,98
04	Sypialnia	14,20
05	Sypialnia	9,37
06	Łazienka	4,50

Nr	Nazwa	Powierzchnia
07	Łazienka	2,95
08	Korytarz	6,04
	<b>Powierzchnia</b>	<b>88,37 m<sup>2</sup></b>
	<b>Powierzchnia zabudowy</b>	<b>102,89 m<sup>2</sup></b>

Projekt indywidualnego budynku mieszkalnego	Architekt	15.04.2024	15.04.2024
	Sprawdzono		
Rzut oznakowania parteru . M1:50	Etap	PS	
	Arkusze	3	22
			 <b>ALTO MODULAR</b>




belki  
zakładka  
50x200.  
krok. 400

belki  
zakładka  
50x200.  
krok. 400


belki gankowe  
50x150. krok. 400

Schody strychowe 1 200/700

Projekt indywidualnego budynku mieszkalnego	Architekt	15.04.2024	Arkusz	4	Arkuszy	22
	Sprawdzono	15.04.2024	Etap	PS		
Strop międzykondygnacyjny M 1:50						

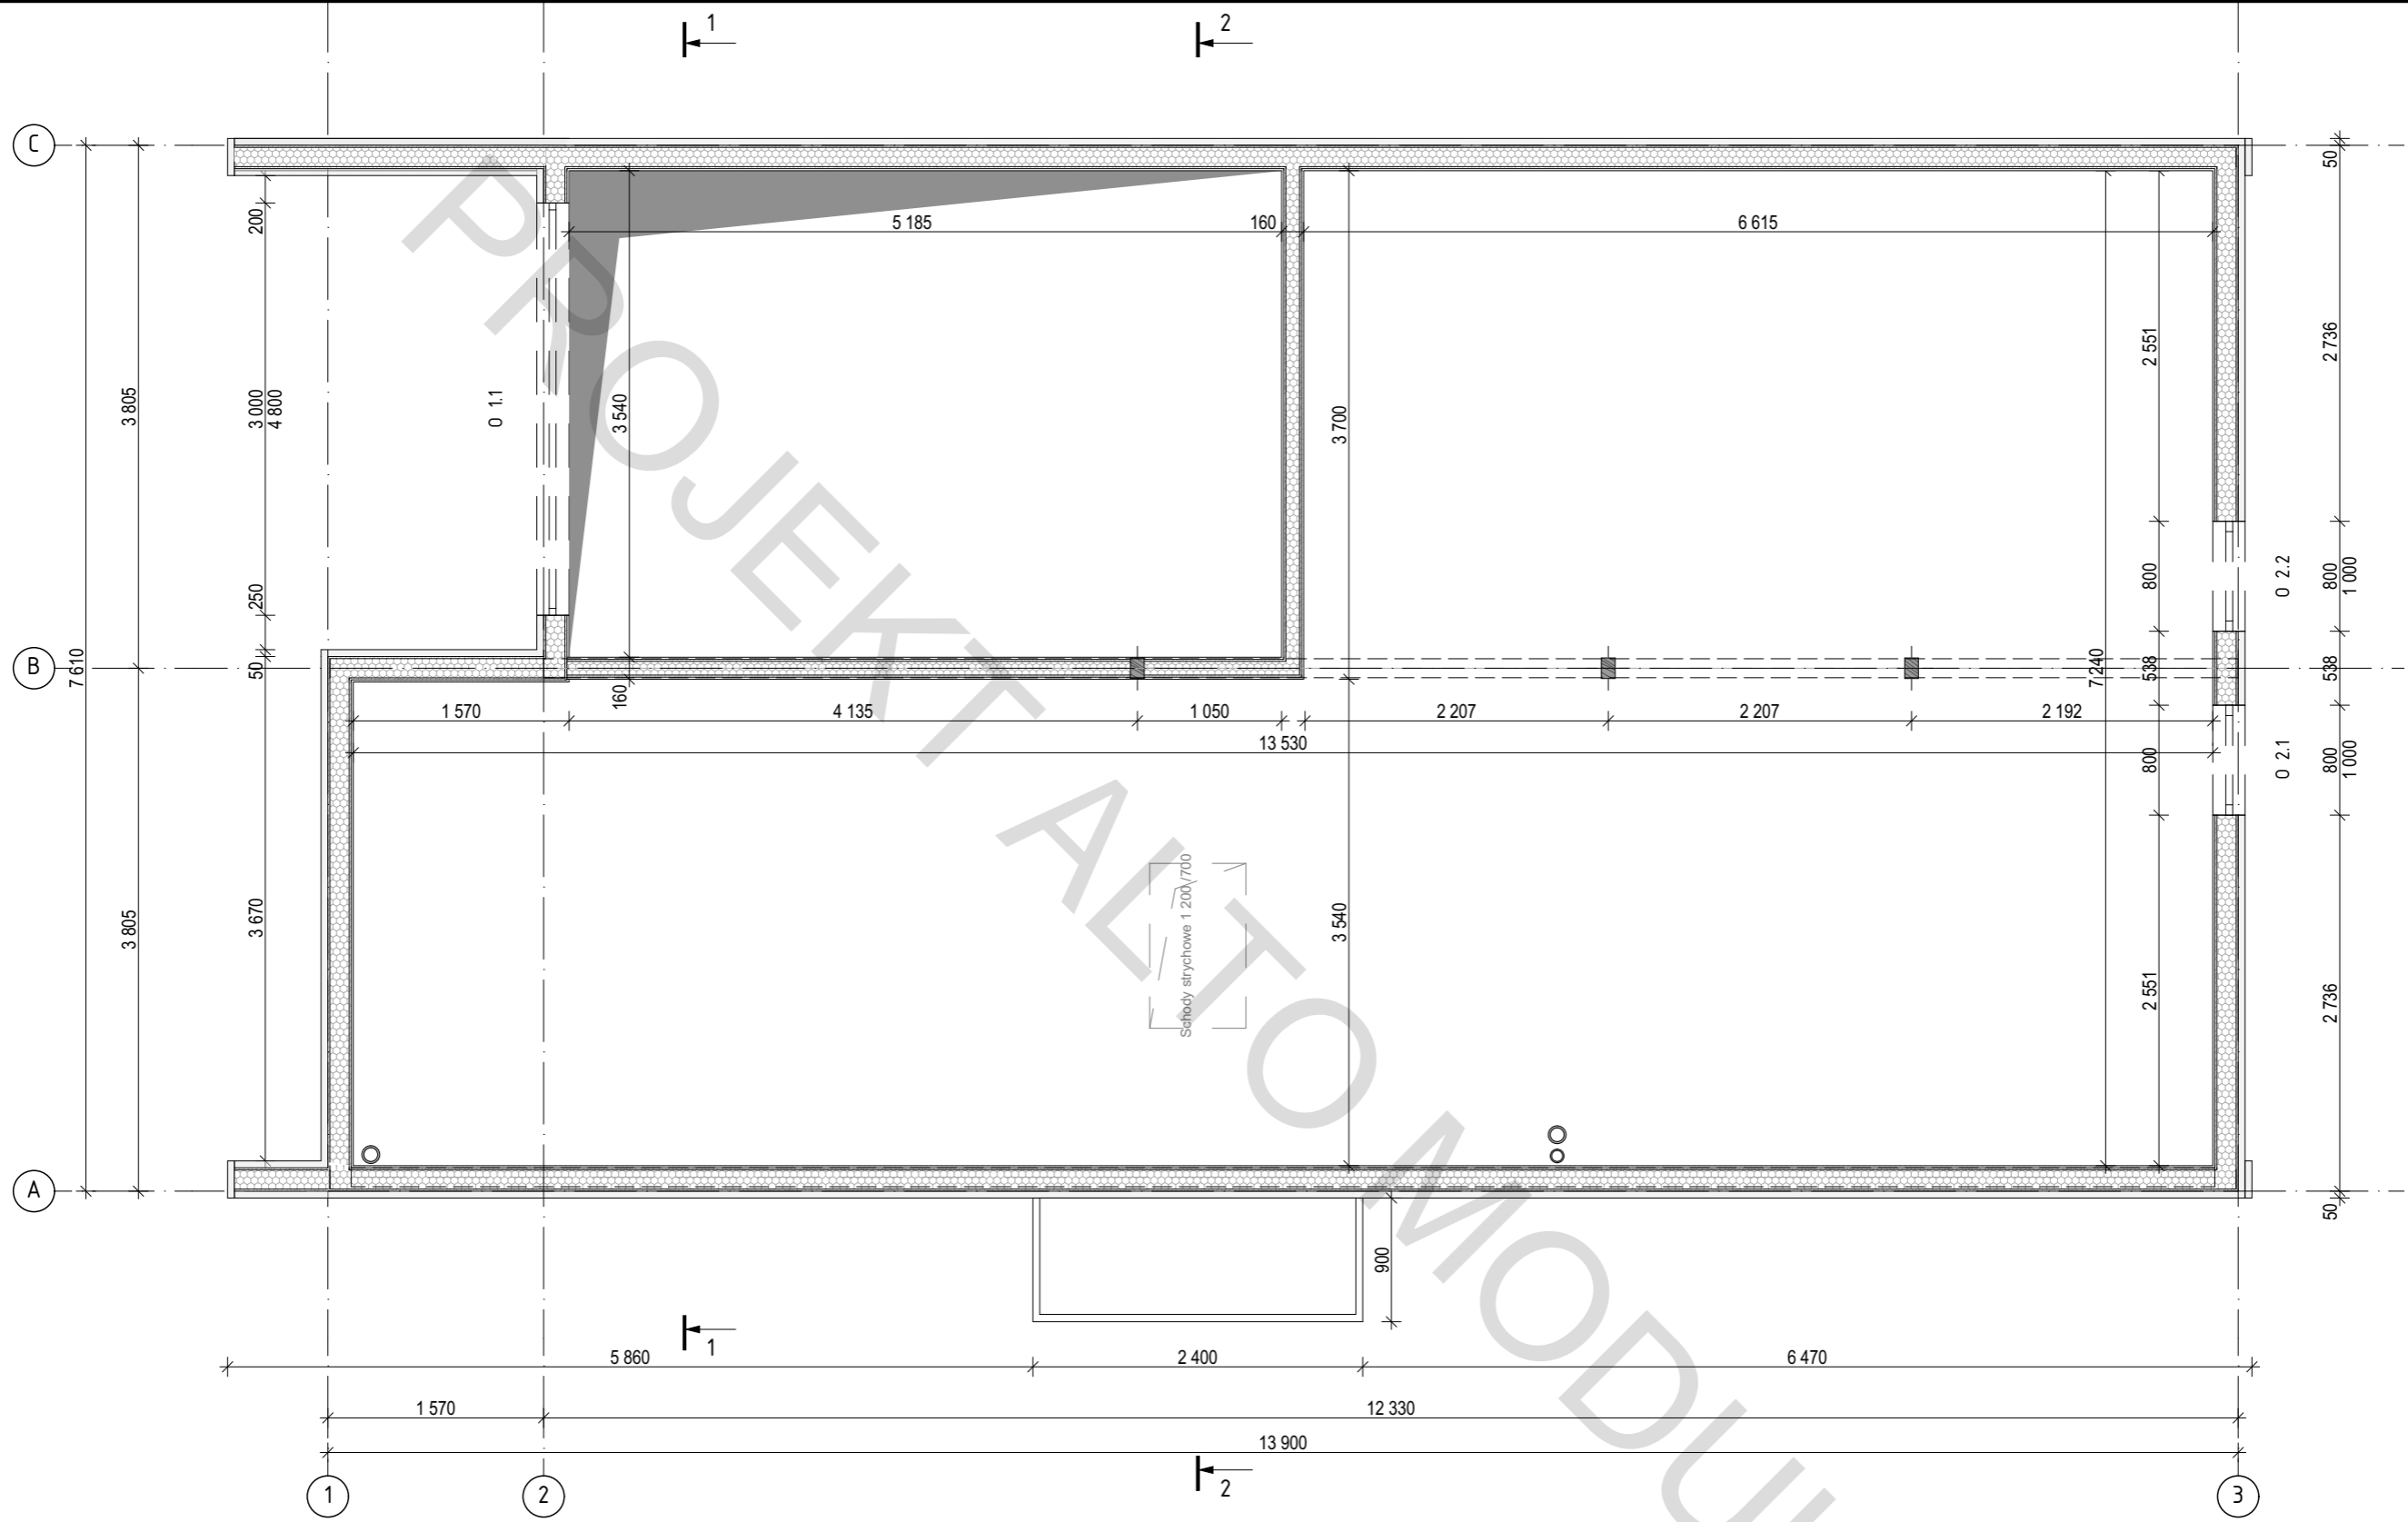


Poddasze do zagospodarowania 82 mkw


Projekt indywidualnego budynku mieszkalnego	Archiitekt	15.04.2024	Arkusz	5	Arkuszy	22
	Sprawdzono	15.04.2024	PS	5		
Rzut poddasza. M1:50	 <b>ALTO MODULAR</b>					



Przekrój 1-1

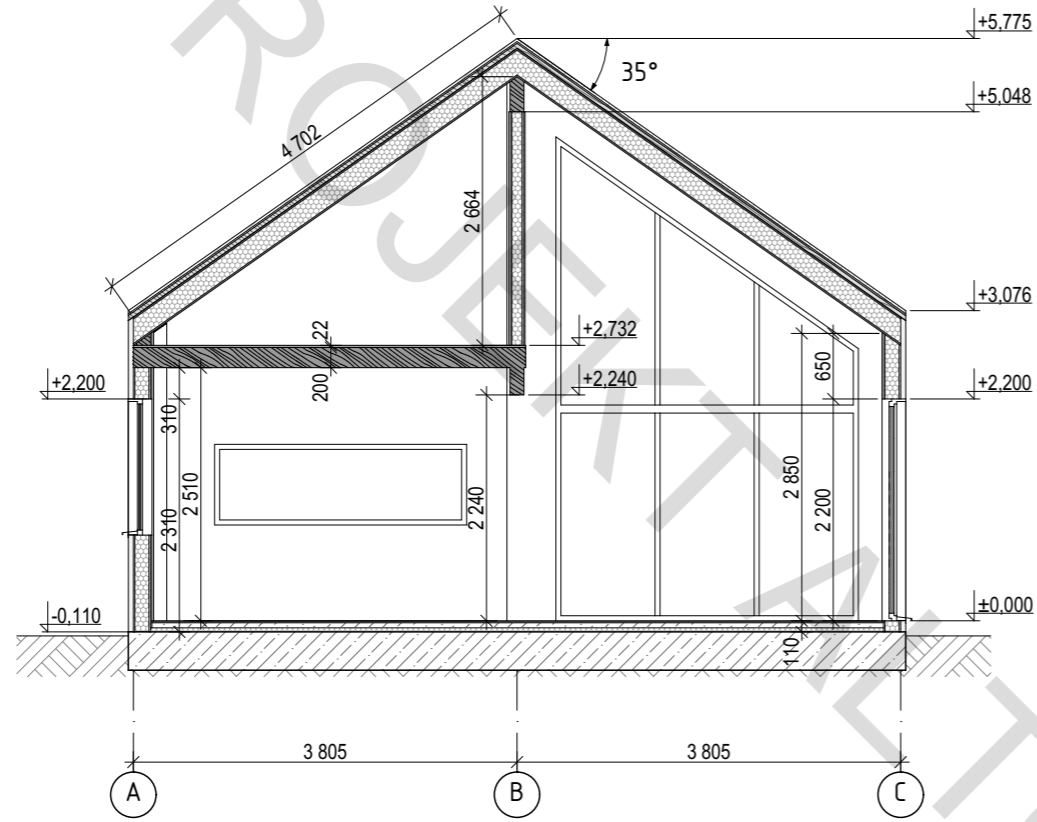


Przekrój 2-2

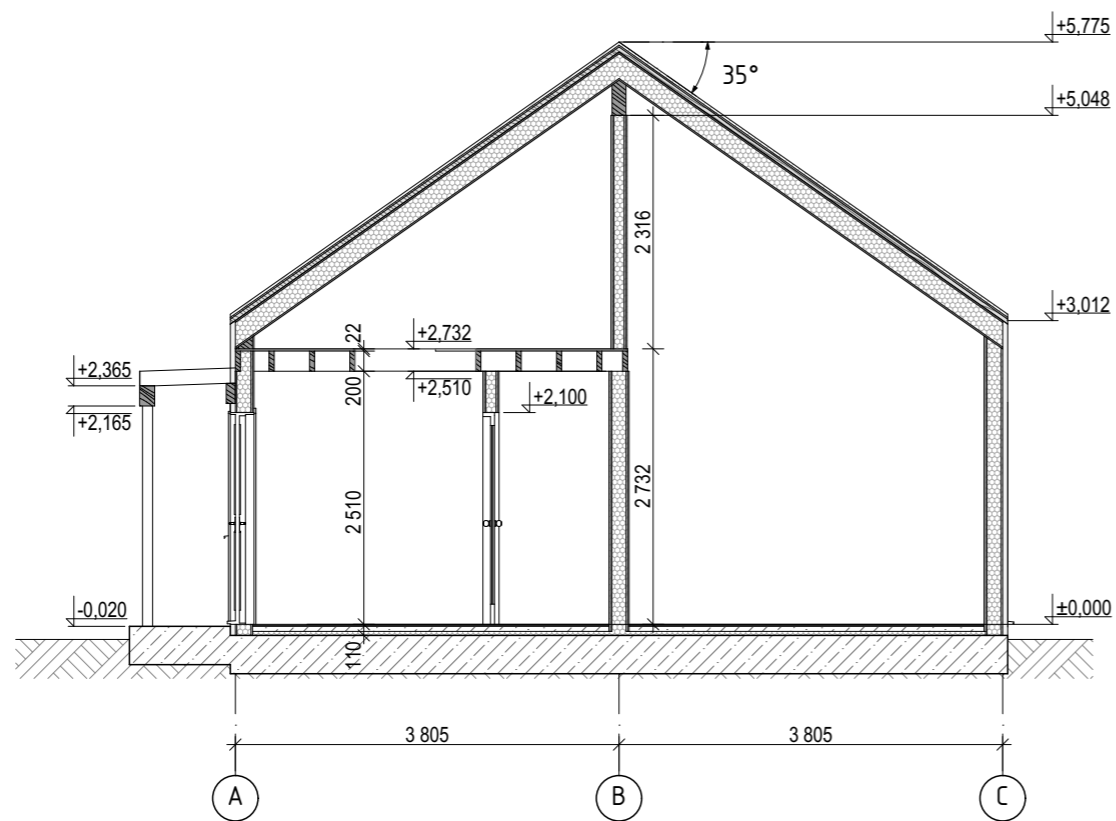


Projekt indywidualnego budynku mieszkalnego	Etap		Arkusze	Arkuszy
	PS		7	22
Przekrój 1-1. Przekrój 2-2 M 1:75	PS 044 / 22.04.2024		22.04.2024	22.04.2024
	Architekt	Sprawdzon		

Elewacja C-A

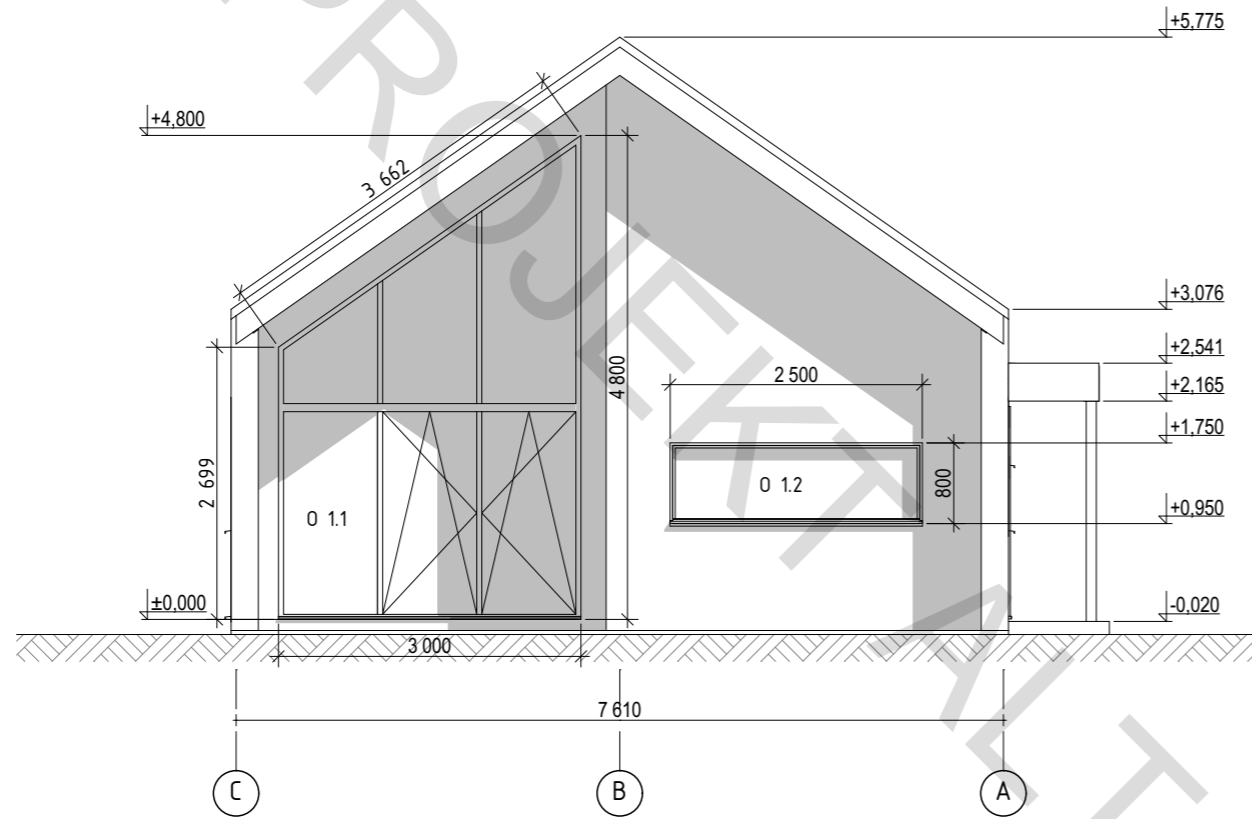

Elewacja 3-1

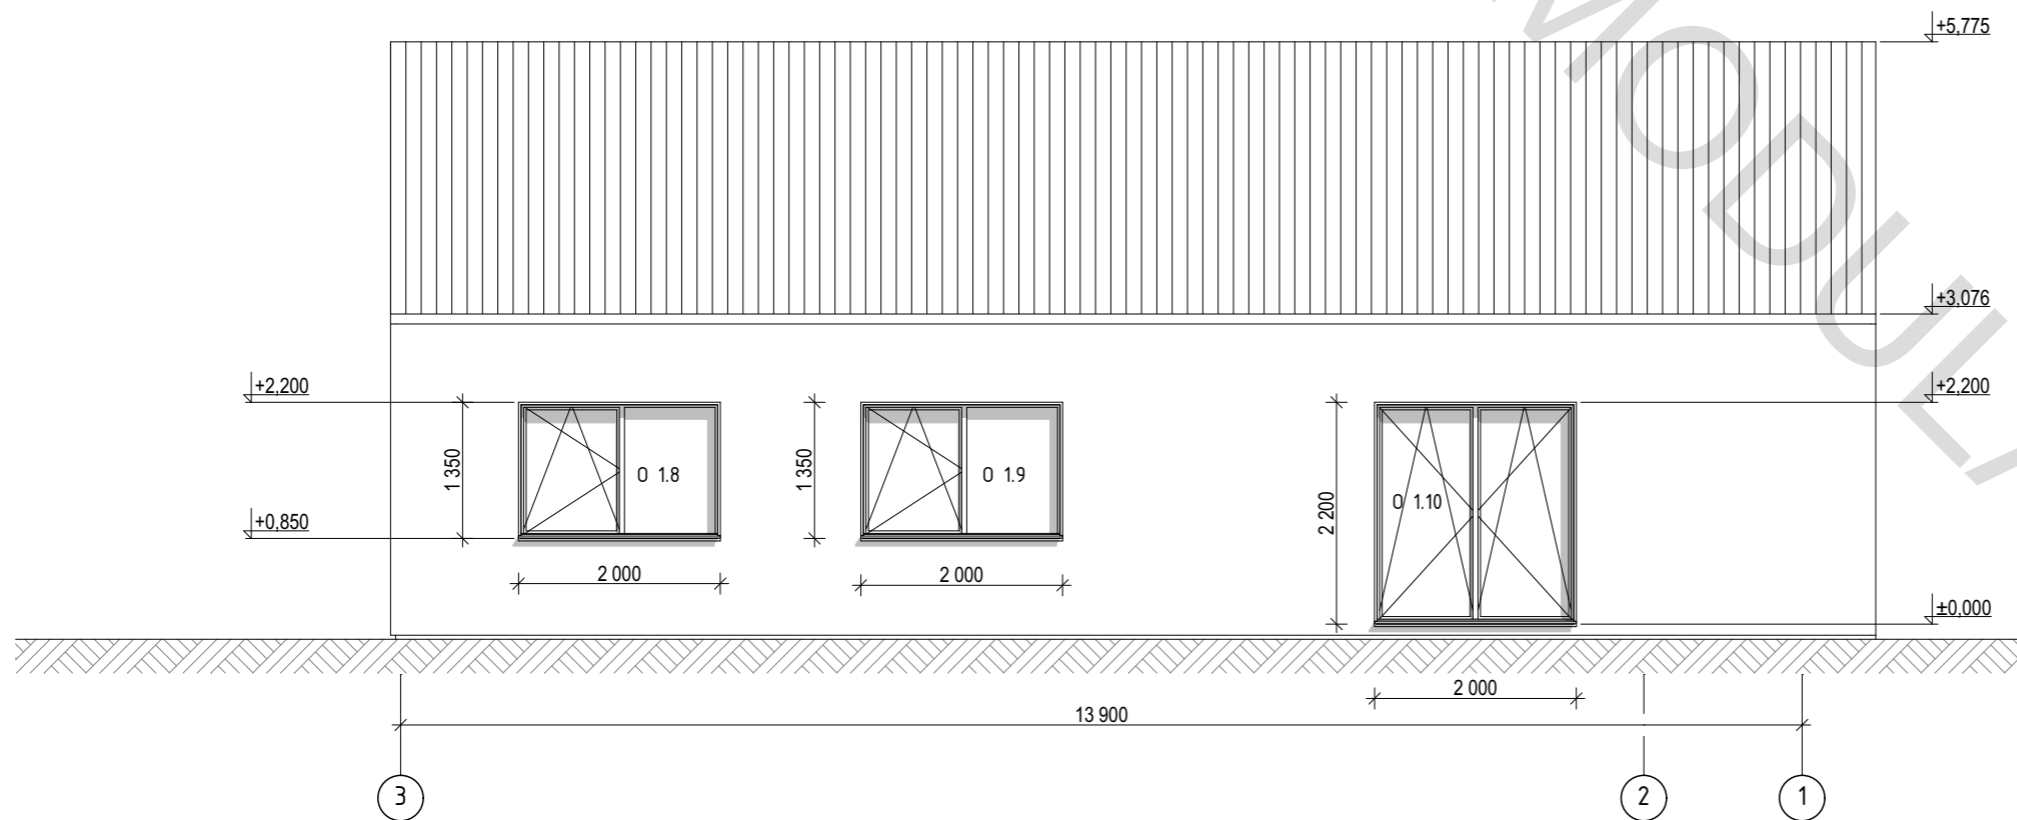

PS 044 / 22.04.2024

Architekt  
Sprawdzon

Projekt indywidualnego budynku mieszkalnego

Elewacja C-A. Elewacja 3-1. M1:75

Etap PS


Arkuszy 8

Arkuszy 22




ALTO  
MODULAR

Elewacja A-C

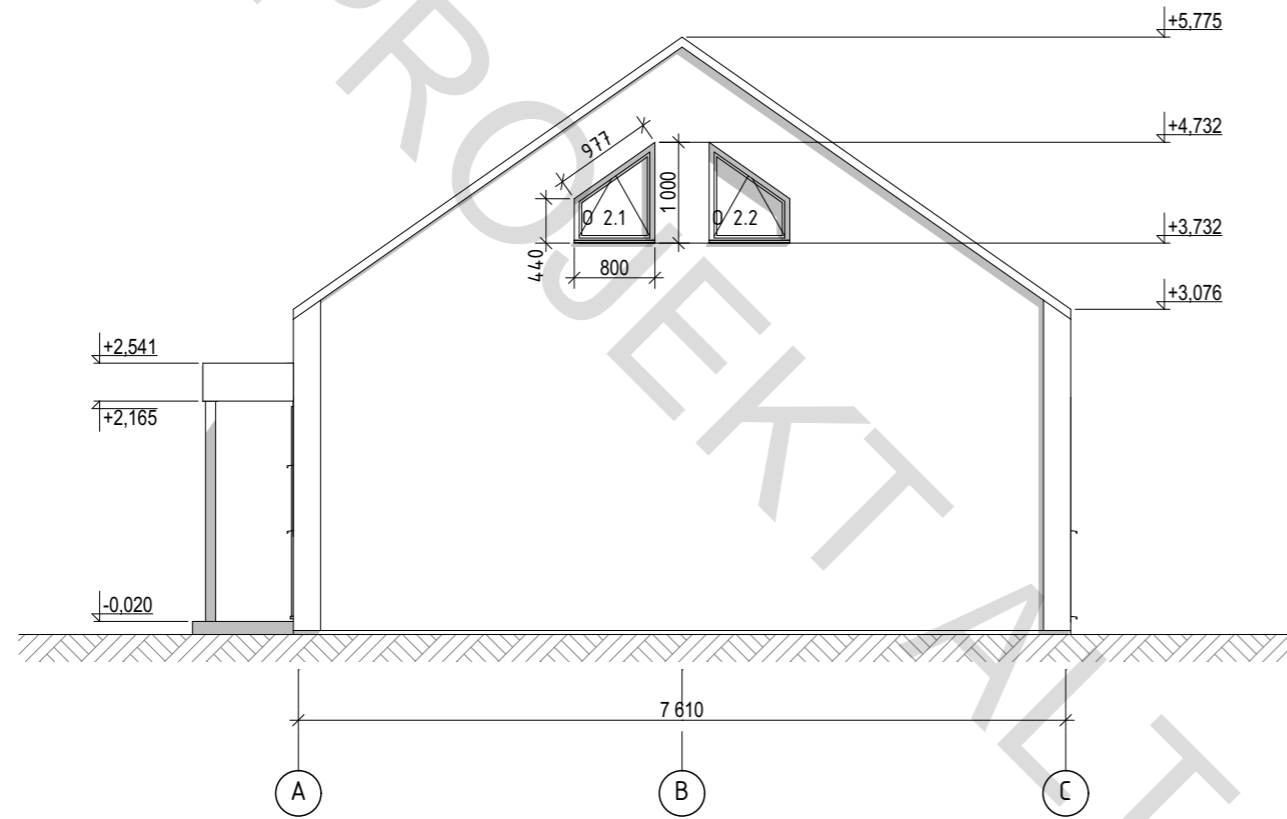

Elewacja 1-3

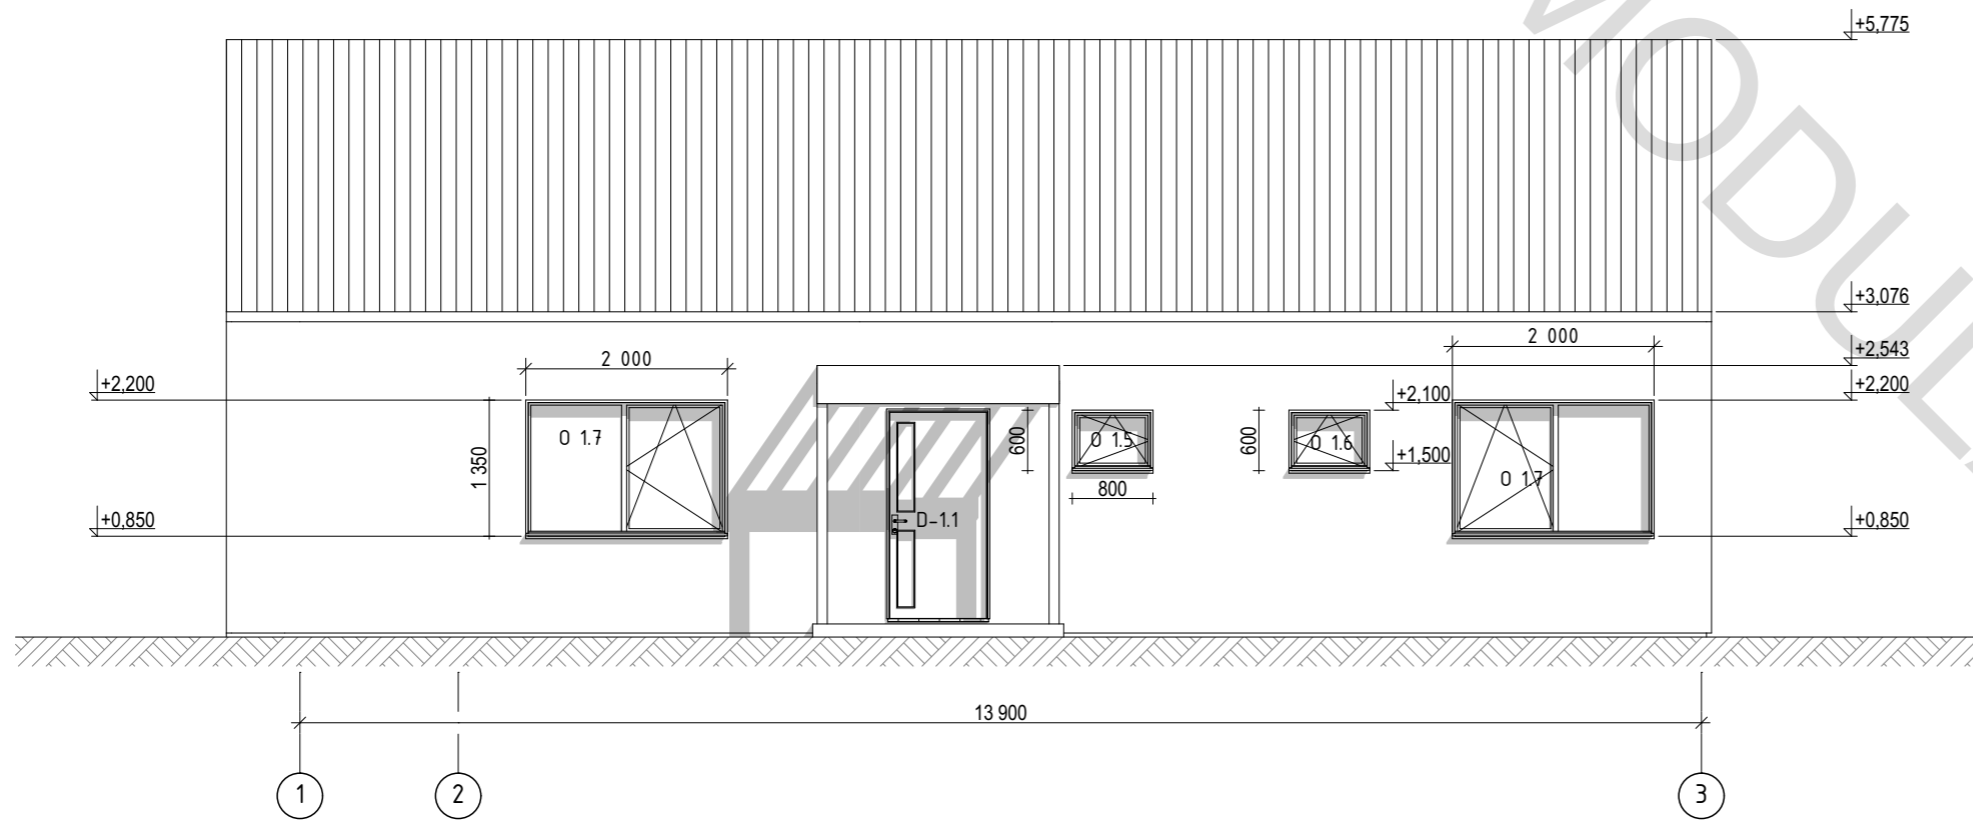

Projekt indywidualnego budynku mieszkalnego

Elewacja A-C, Elewacja 1-3, M1:75

Architekt

Sprawdzono

15.04.2024

15.04.2024

Etap

PS

Arkusz

9

Arkuszy

22



ALTO  
MODULAR

Specyfikacja otworów okiennych

Nazwa	O 1.1	O 1.2	O 1.5	O 1.6	O 1.7	O 1.8	O 1.9	O 1.10	O 2.1	O 2.2	
szt.	1	1	1	1	2	1	1	1	1	1	11
Rozmiar szer. x wys	3 000×4 800	2 500×800	800×600	800×600	2 000×1 350	2 000×1 350	2 000×1 350	2 000×2 200	800×1 000	800×1 000	
Powierzchnia otworu	11,25	2,00	0,48	0,48	2,70	2,70	2,70	4,40	0,58	0,58	30,57 m <sup>2</sup>
Wygląd ogólny											

Specyfikacja drzwi

Nazwa	D-1.1	D-1.3	D-1.4	D-1.5	D-1.6	D-1.6	D-1.7	
szt	1	1	1	1	1	1	1	7
Rozmiar szer. x wys	1 000×2 100	900×2 100	900×2 100	900×2 100	1 000×2 100	900×2 100	900×2 100	
Rozmiar otworu	2,10	1,89	1,89	1,89	2,10	1,89	1,89	
Wygląd ogólny								

Etap	Arkusze	Arkuszy	22
	Arkusze	Arkuszy	10
PS	Arkusze	Arkuszy	10
	Arkusze	Arkuszy	10
PS 044 / 22.04.2024		Arkusze	22.04.2024
Projekt indywidualnego budynku mieszkalnego		Sprawdzon	22.04.2024
Szczegóły otworów okiennych i drzwiowych		ALTO MODULAR	



Etap	Arkusz	Arkuszy
	PS	11
Projekt indywidualnego budynku mieszkalnego	Architekt	15.04.2024
	Sprawdzono	15.04.2024
Wygląd ogólny 1	ALTO MODULAR	



Wygląd ogólny 2

Projekt indywidualnego budynku mieszkalnego

Architekt

Sprawdzono

15.04.2024

15.04.2024

Etap

PS

Arkusz

12


Arkuszy

22



**ALTO  
MODULAR**



Etap	PS	Arkusz	13	Arkuszy	22
					
Projekt indywidualnego budynku mieszkalnego	Architekt	15.04.2024			
	Sprawdzono	15.04.2024			
Wygląd ogólny 3					



Wygląd ogólny 4

Projekt indywidualnego budynku mieszkalnego

Architekt  
Sprawdzono

15.04.2024

15.04.2024

Etap

PS

Arkusz

14

Arkuszy

22



ALTO  
MODULAR



Wygląd ogólny 5

Projekt indywidualnego budynku mieszkalnego

Etap	PS	15.04.2024	Archiitekt
	Arkusz	15.04.2024	Sprawdzono
Arkusz	15		
Arkuszy	22		



ALTO  
MODULAR



Wygląd ogólny 6

Projekt indywidualnego budynku mieszkalnego

Architekt  
Sprawdzono

15.04.2024  
15.04.2024

Etap	Arkusz	Arkuszy
PS	16	22
		<b>ALTO MODULAR</b>



Wygląd ogólny 7

Projekt indywidualnego budynku mieszkalnego

Architekt  
Sprawdzono

15.04.2024  
15.04.2024

Etap  
PS

Arkusz  
17

Arkuszy  
22



**ALTO**  
MODULAR



Wygląd ogólny 8

Projekt indywidualnego budynku mieszkalnego

Architekt

Sprawdzono

15.04.2024

15.04.2024

Etap

PS

Arkusz

18

Arkuszy

22



ALTO  
MODULAR



Wygląd ogólny 9

Projekt indywidualnego budynku mieszkalnego

Architekt

Sprawdzono

15.04.2024

15.04.2024

Etap

PS

Arkusz

19

Arkuszy

22



ALTO  
MODULAR



Wygląd ogólny 10

Projekt indywidualnego budynku mieszkalnego

Architekt

Sprawdzono

15.04.2024

15.04.2024

Etap

PS

Arkusz

20

Arkuszy

22



**ALTO  
MODULAR**



Wygląd ogólny 11

Projekt indywidualnego budynku mieszkalnego

Architekt

Sprawdzono

15.04.2024

15.04.2024

Etap

PS

Arkusz

21

Arkuszy


22





Wygląd ogólny 12

Projekt indywidualnego budynku mieszkalnego

Architekt	15.04.2024	Arkusz	Arkuszy
	Sprawdzono	15.04.2024	PS 22 22
 <b>ALTO MODULAR</b>			